


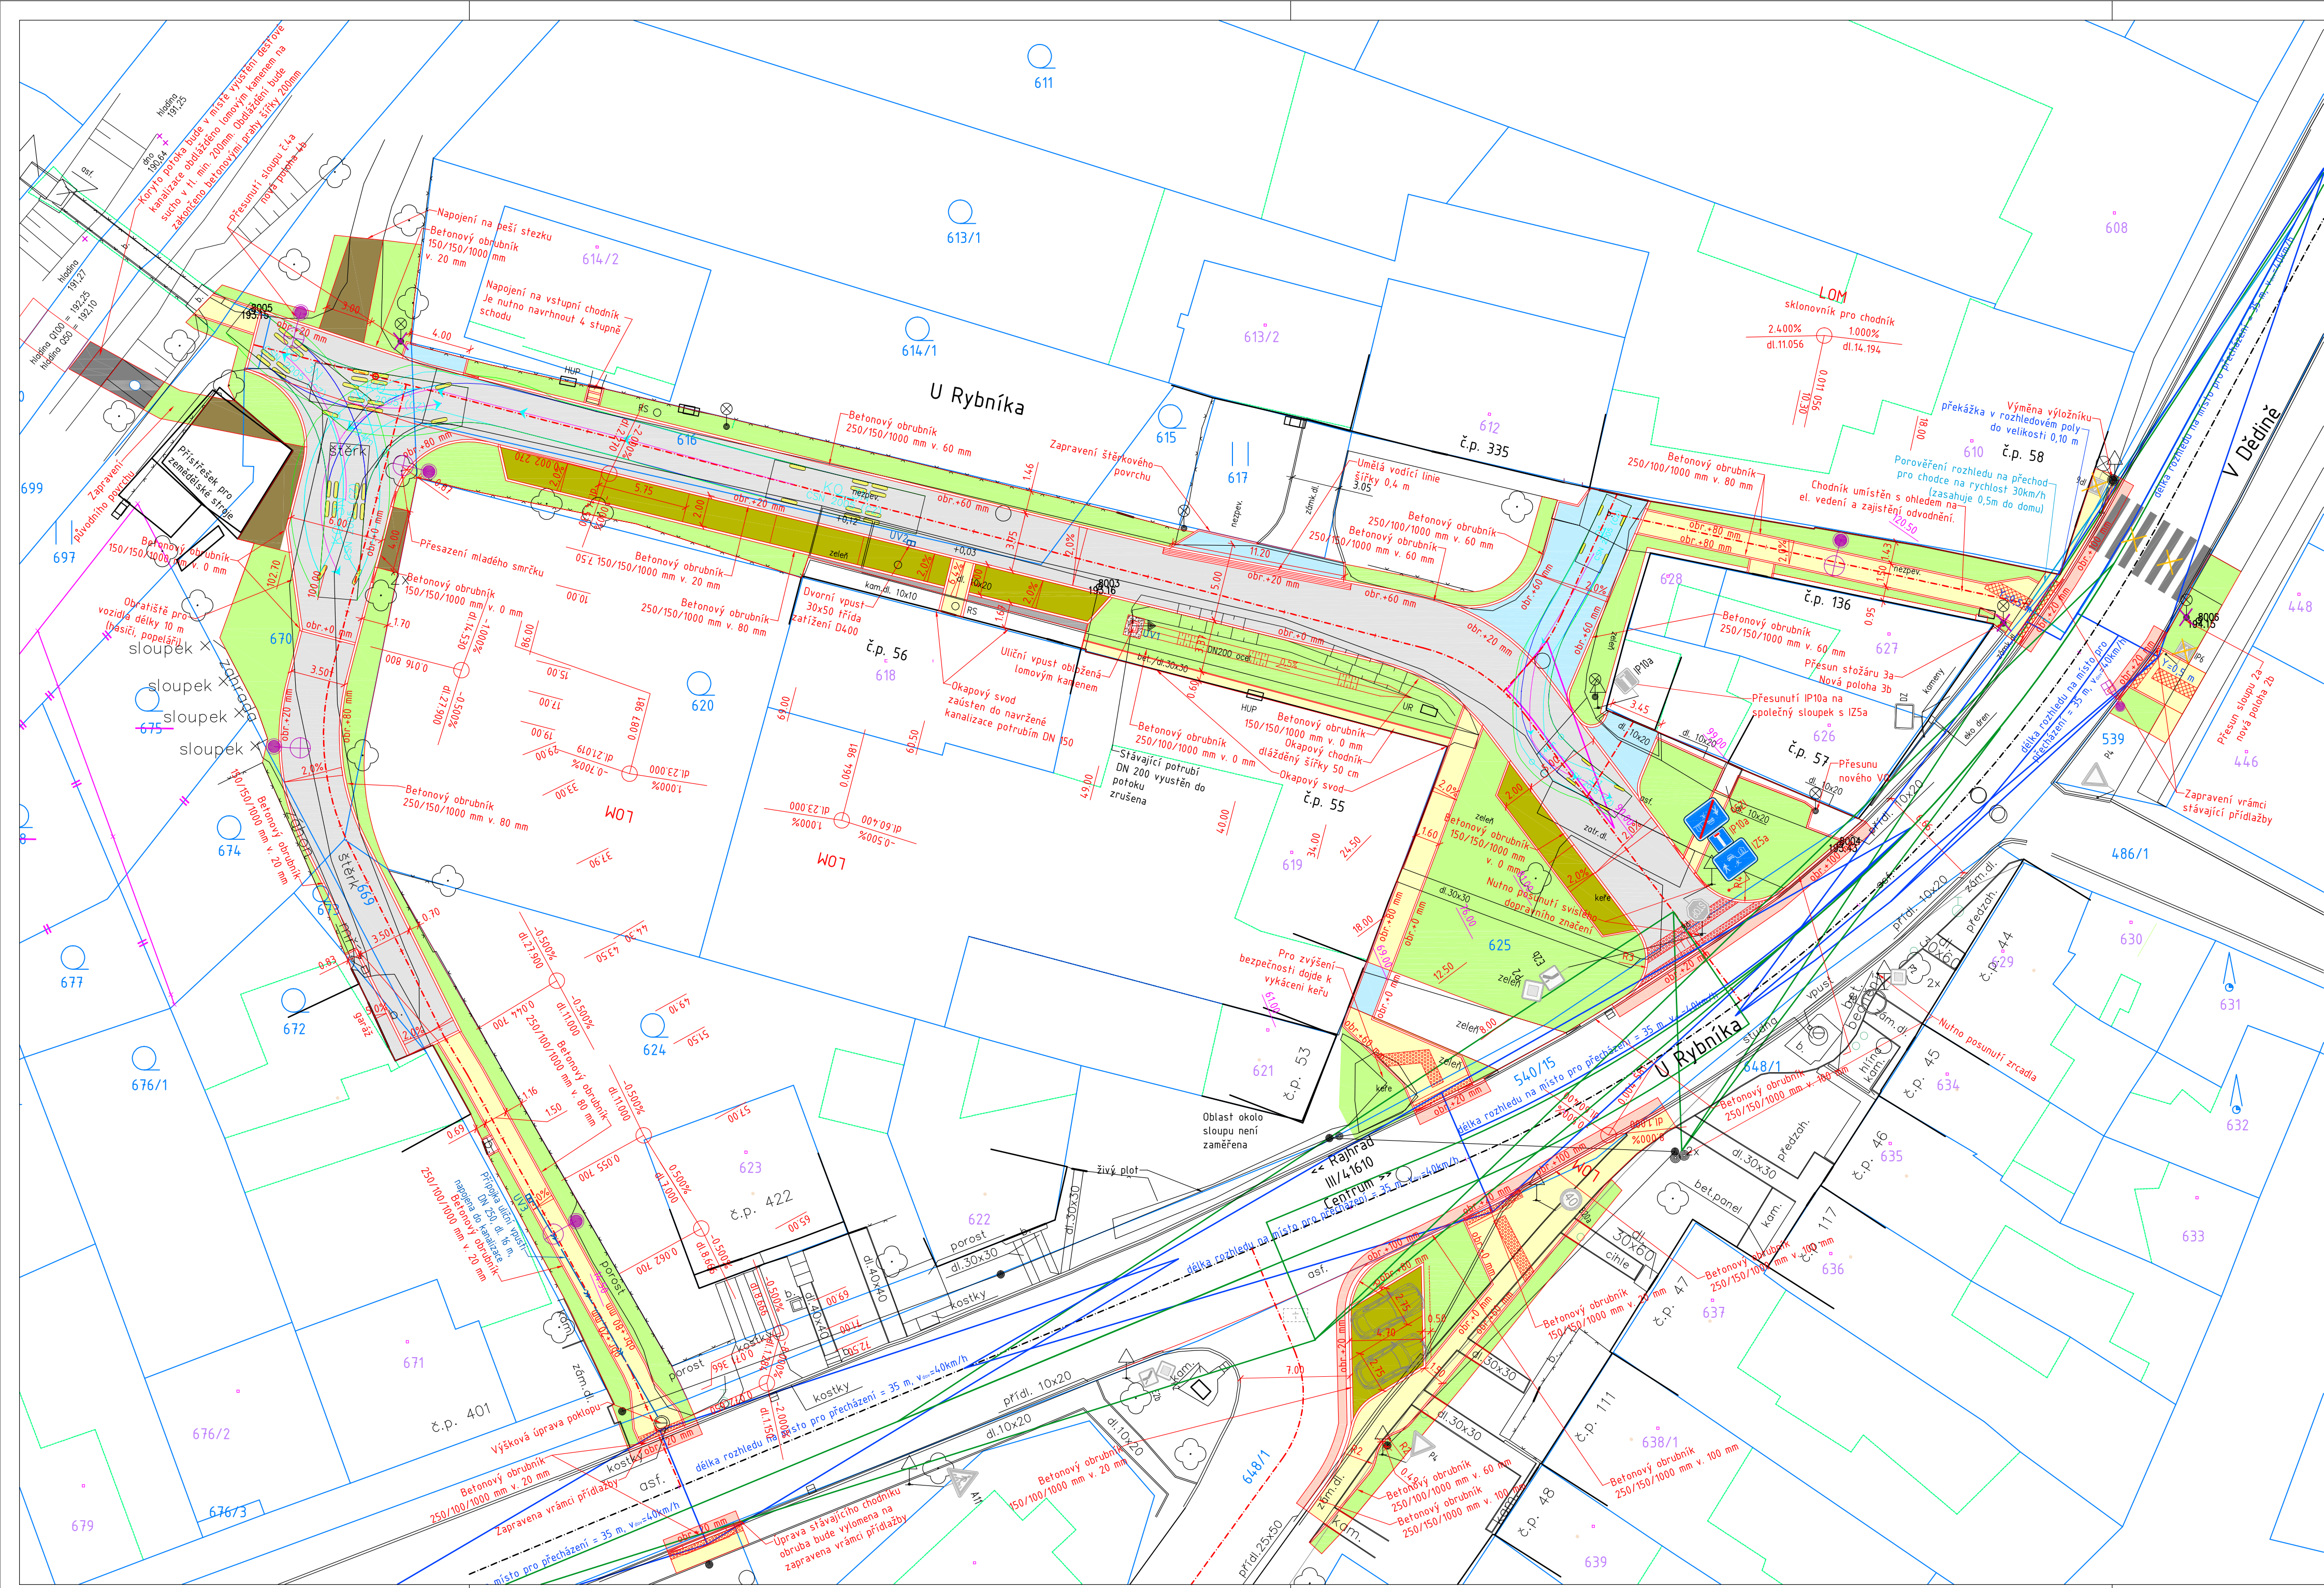

LEGENDA

STÁVAJÍCÍ STAV

NAVRŽENÝ STAV

BETONOVÁ DLAŽBA TL. 80 mm IČKA (JINÝ OOSTNÍ)

BETONOVÁ DLAŽBA TL. 60 mm (CHODNÍK)

BETONOVÁ DLAŽBA TL. 60 mm - RELIÉFNÍ DLAŽBA

BETONOVÁ DLAŽBA TL. 80 mm (SJEZDY A VÝHYBNÁ)

ŽULOVÁ DLAŽBA - ZPEVNĚNÍ SVAHU

BETONOVÁ DLAŽBA TL. 80 mm - S DÍSTANČNÍKY (PARKOVACÍ STÁNÍ)

ŠTĚRKOVÝ TRÁVNÍK

RECYKLÁT

ZATRAVNĚNÍ

KAČÍREK

ROZHLEDOVÉ POMĚRY PRO KŘÍŽOVATKU (Vn 40km/h, Xb = 60m, Xc = 50 m)

ROZHLEDOVÉ POMĚRY PRO SJEZD (Vn 20km/h, DZ = 16 m)

ROZHLEDOVÉ POMĚRY PRO MÍSTO PRO PŘECHÁZENÍ (Vn 40km/h, vzdálenost = 35 m)

SOUŘADNICOVÝ SYSTÉM: JTSK
VÝŠKOVÝ SYSTÉM: BPV

STAVEBNÍK:
Obec Telnice
Růžová 243
66 459 Telnice
IČ: 00282677
DIČ: CZ 00282677

RAZÍTKO:

HLAVNÍ PROJEKTANT:
YUT v Brně, Fakulta stavební
Ústav pozemních komunikací
Veveří 331/95, 602 00 Brno
T: +420 737 103 345
E: marmely@email.cz
IČ: 00216305
DIČ: CZ216305

ING. MARTIN SMĚLÝ
ČKAIT - 1004435

NÁZEV STAVBY:
Telnice - U Rybníka

MĚŘÍTKO: 1 : 250

KRAJ: JIHOŘAVSKÝ

DATUM: ÚNOR 2022

OKRES: BRNO - VENKOV

VYPRACOVAL: Ing. Lukáš Culek

MÍSTO STAVBY: TELNICE

VED. PROJEKTANT: Ing. Martin Smělý

KAT. ÚZEMÍ: TELNICE U BRNA

STUPEŇ: DUR + DSP

Č. KAT. ÚZEMÍ: 765767

NÁZEV VÝKRESU:
SITUACE DOPRAVNÍHO ŘEŠENÍ

KÓD
D.1.1

ČÍSLO VÝKRESU
02

PARÉ