


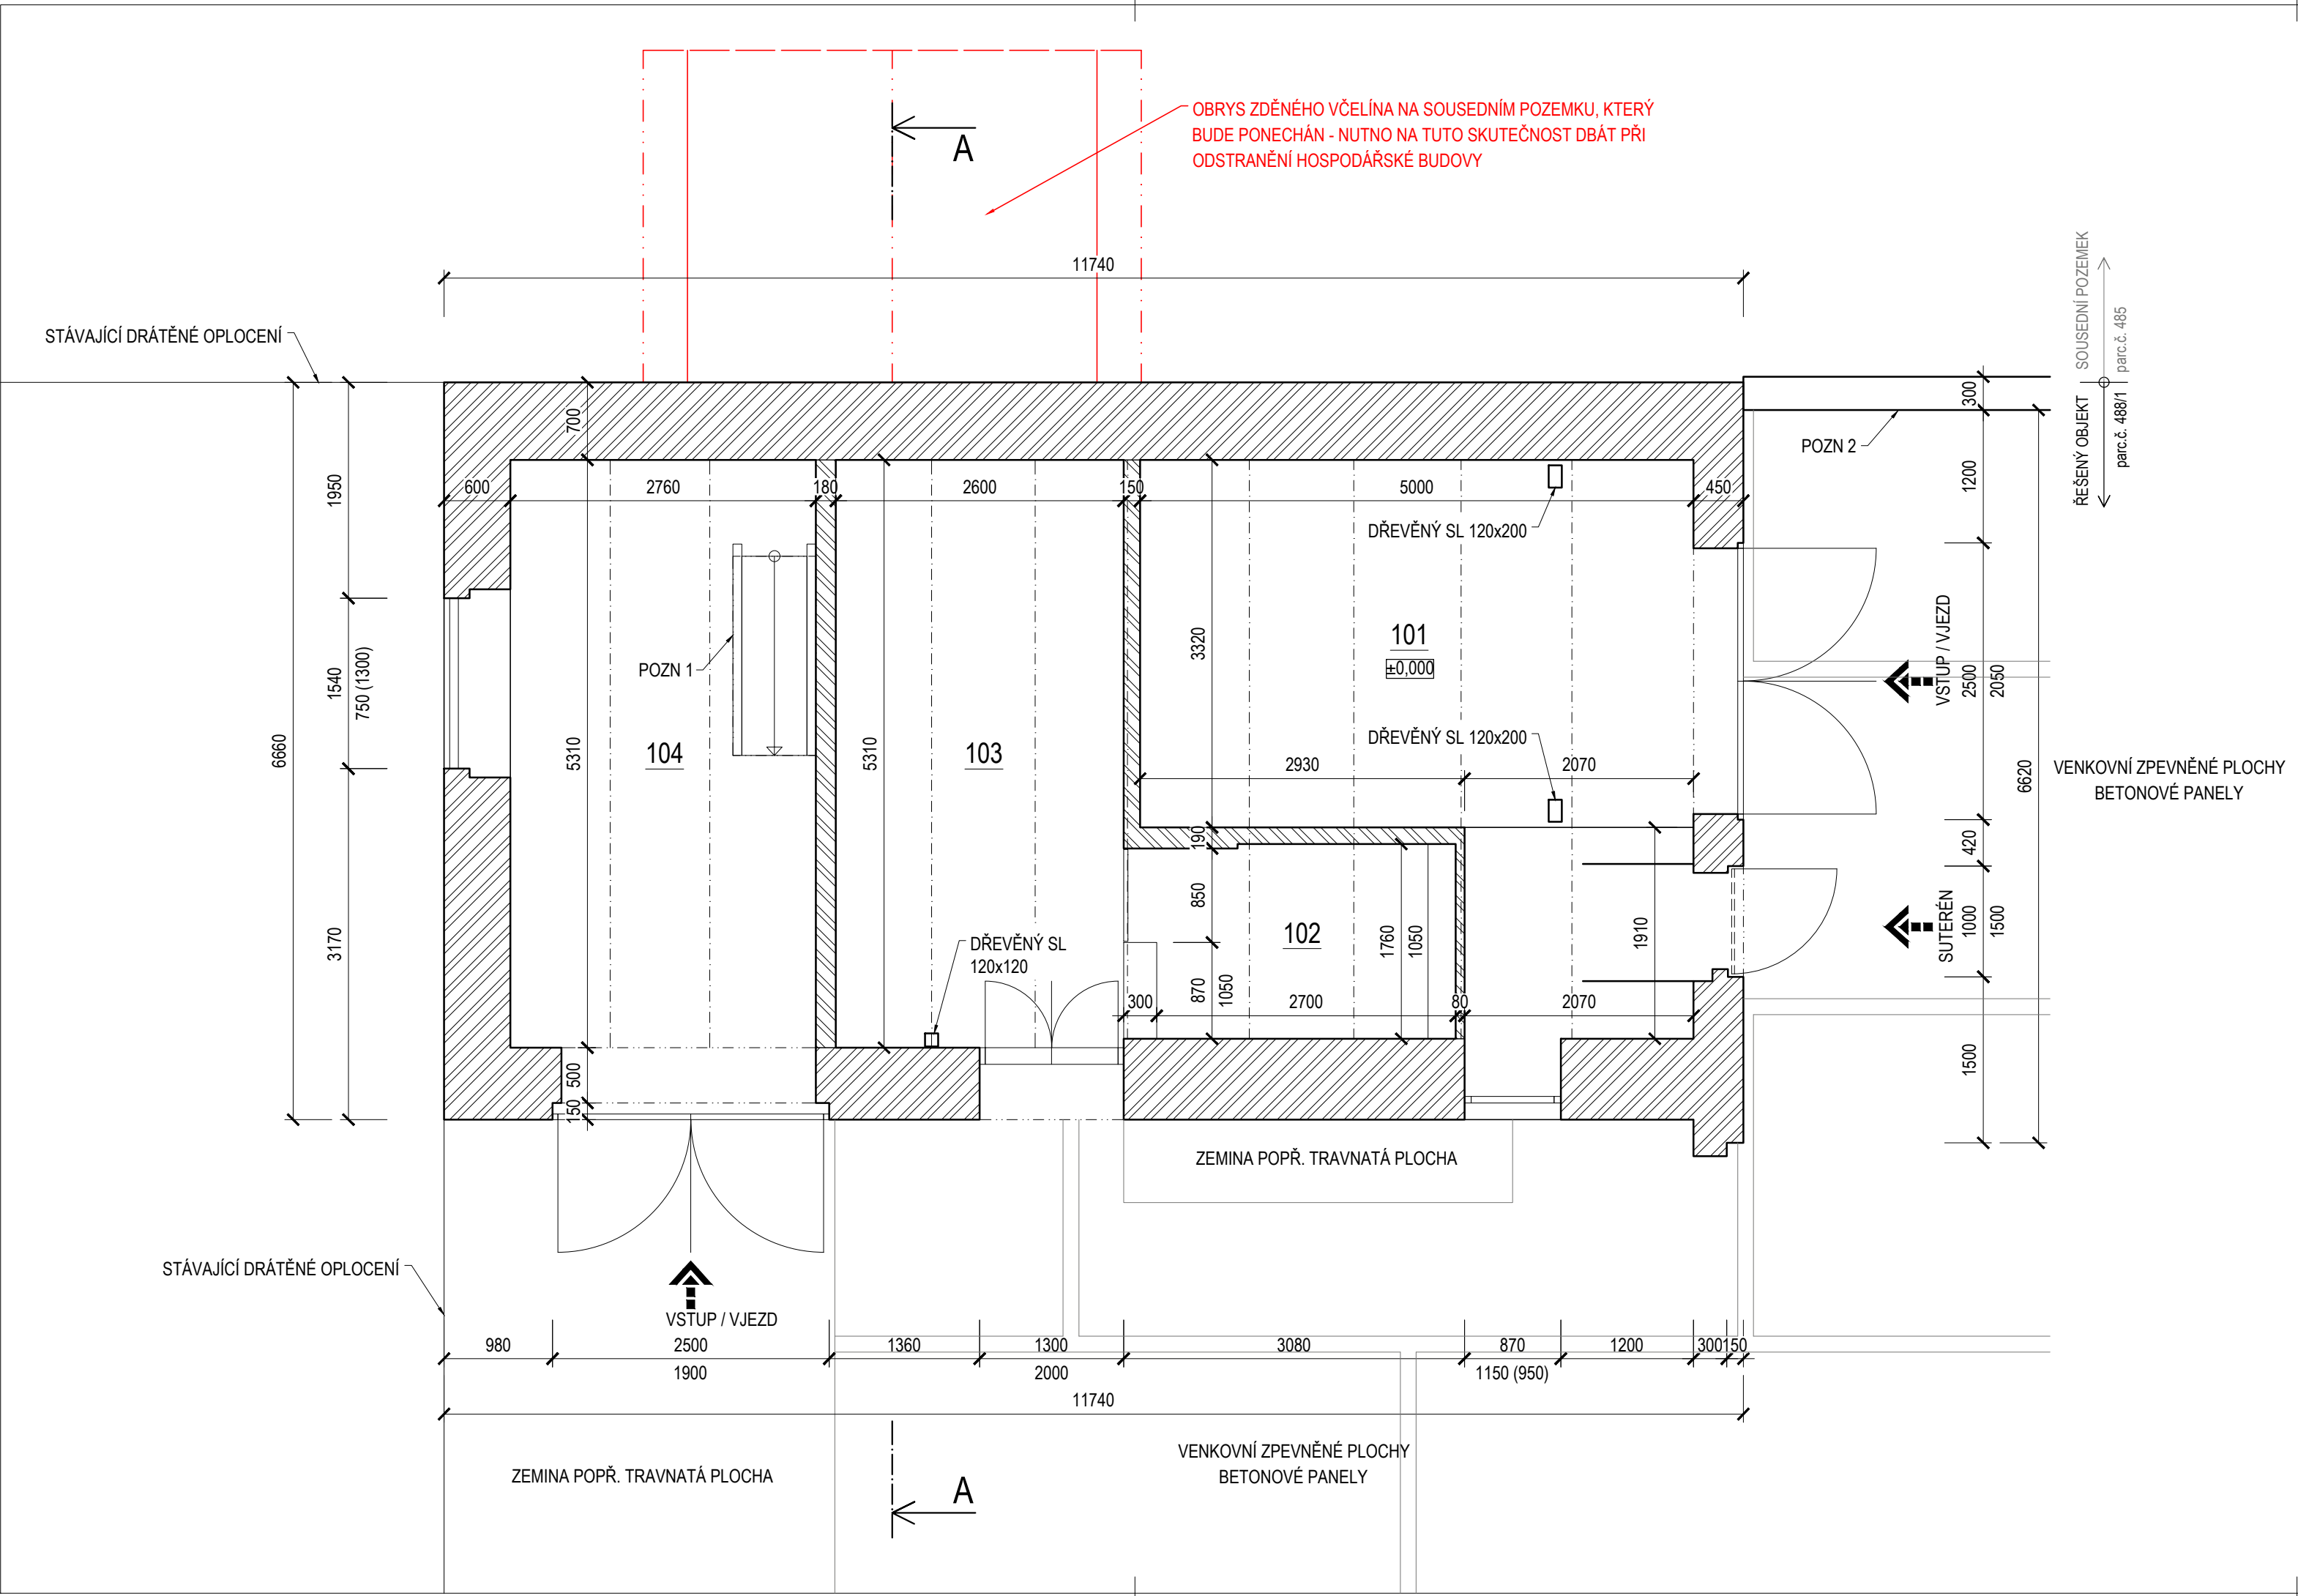

LEGENDA MÍSTNOSTÍ 1.NP

ozn.	účel místnosti	plocha [m ²]	výška [m]	podlaha	stěny	strop
101	GARÁŽ / DÍLNA	16,60	2,35-2,57	BETON / DŘ FOŠNY	OMÍTKA / VÁPENNNÝ NÁTĚR	DŘ TRÁMY/ ZÁKLOP
102	CHLÉV	4,75	2,35-2,57	BETON / CPP	OMÍTKA / VÁPENNNÝ NÁTĚR	DŘ TRÁMY/ ZÁKLOP
103	SKLAD MATERIÁLU	13,80	2,35-2,57	BETON / CPP	OMÍTKA / VÁPENNNÝ NÁTĚR	DŘ TRÁMY/ ZÁKLOP
104	SKLAD ZEMĚDĚLSKÉ TECHNIKY	14,65	2,20-2,42	BETON	OMÍTKA / VÁPENNNÝ NÁTĚR	DŘ TRÁMY/ ZÁKLOP
CELKEM UŽITNÁ PLOCHA 1.NP		49.80				

LEGENDA MATERIÁLŮ

	OBVODOVÉ A VNITŘNÍ NOSNÉ KONSTRUKCE
	VNITŘNÍ NENOSNÉ KONSTRUKCE

POZNÁMKY

POZNÁMKA 1 SCHODIŠTĚ NA PŮDU JE DŘEVĚNÉ - SCHODNICOVÉ

POZNÁMKA 2 DĚLÍCÍ STĚNA NA HRANICI SE SOUSEDNÍM POZEMKEM Z CIHEL PP



±0,000 = PODLAHA 1.NP, SOUŘADNICOVÝ SYSTÉM S-JTSK, VÝŠKOVÝ SYSTÉM BPV

AKCE:

ODSTRANĚNÍ HOSPODÁŘSKÉ BUDOVY NA POZEMKU PARC. Č. 488/1, K.Ú. TELNICE U BRNA

INVESTOR:

Obec Telnice
Růžová 243, 664 59 Telnice
IČ: 00282677



GENERÁLNÍ PROJEKTANT:

FRAZPET s.r.o.
Úvoz 493/29, 60200 Brno
IČ: 088 26 854, ČKAIT: 1004762
tel: +420 775 554 281, e-mail: petr@frazpet.cz



ZPRACOVATEL ČÁSTI:

VYPRACOVALI:

PETR ZELINKA, ING. VÍT KUČERA

ČÁST:

NÁZEV VÝKRESU:

PŮDORYS 1.NP

ČÍSLO VÝKRESU:

D1.1.2.

MÍSTO STAVBY:

k.ú. 765767 TELNICE U BRNA, PARC. Č. 488/1

STUPEŇ DOKUMENTACE:

PROJEKTOVÁ DOKUMENTACE PRO ODSTRANĚNÍ STAVBY

MĚŘÍTKO:

1:50

FORMÁT:

3 x A4

DATUM:

03/2025