


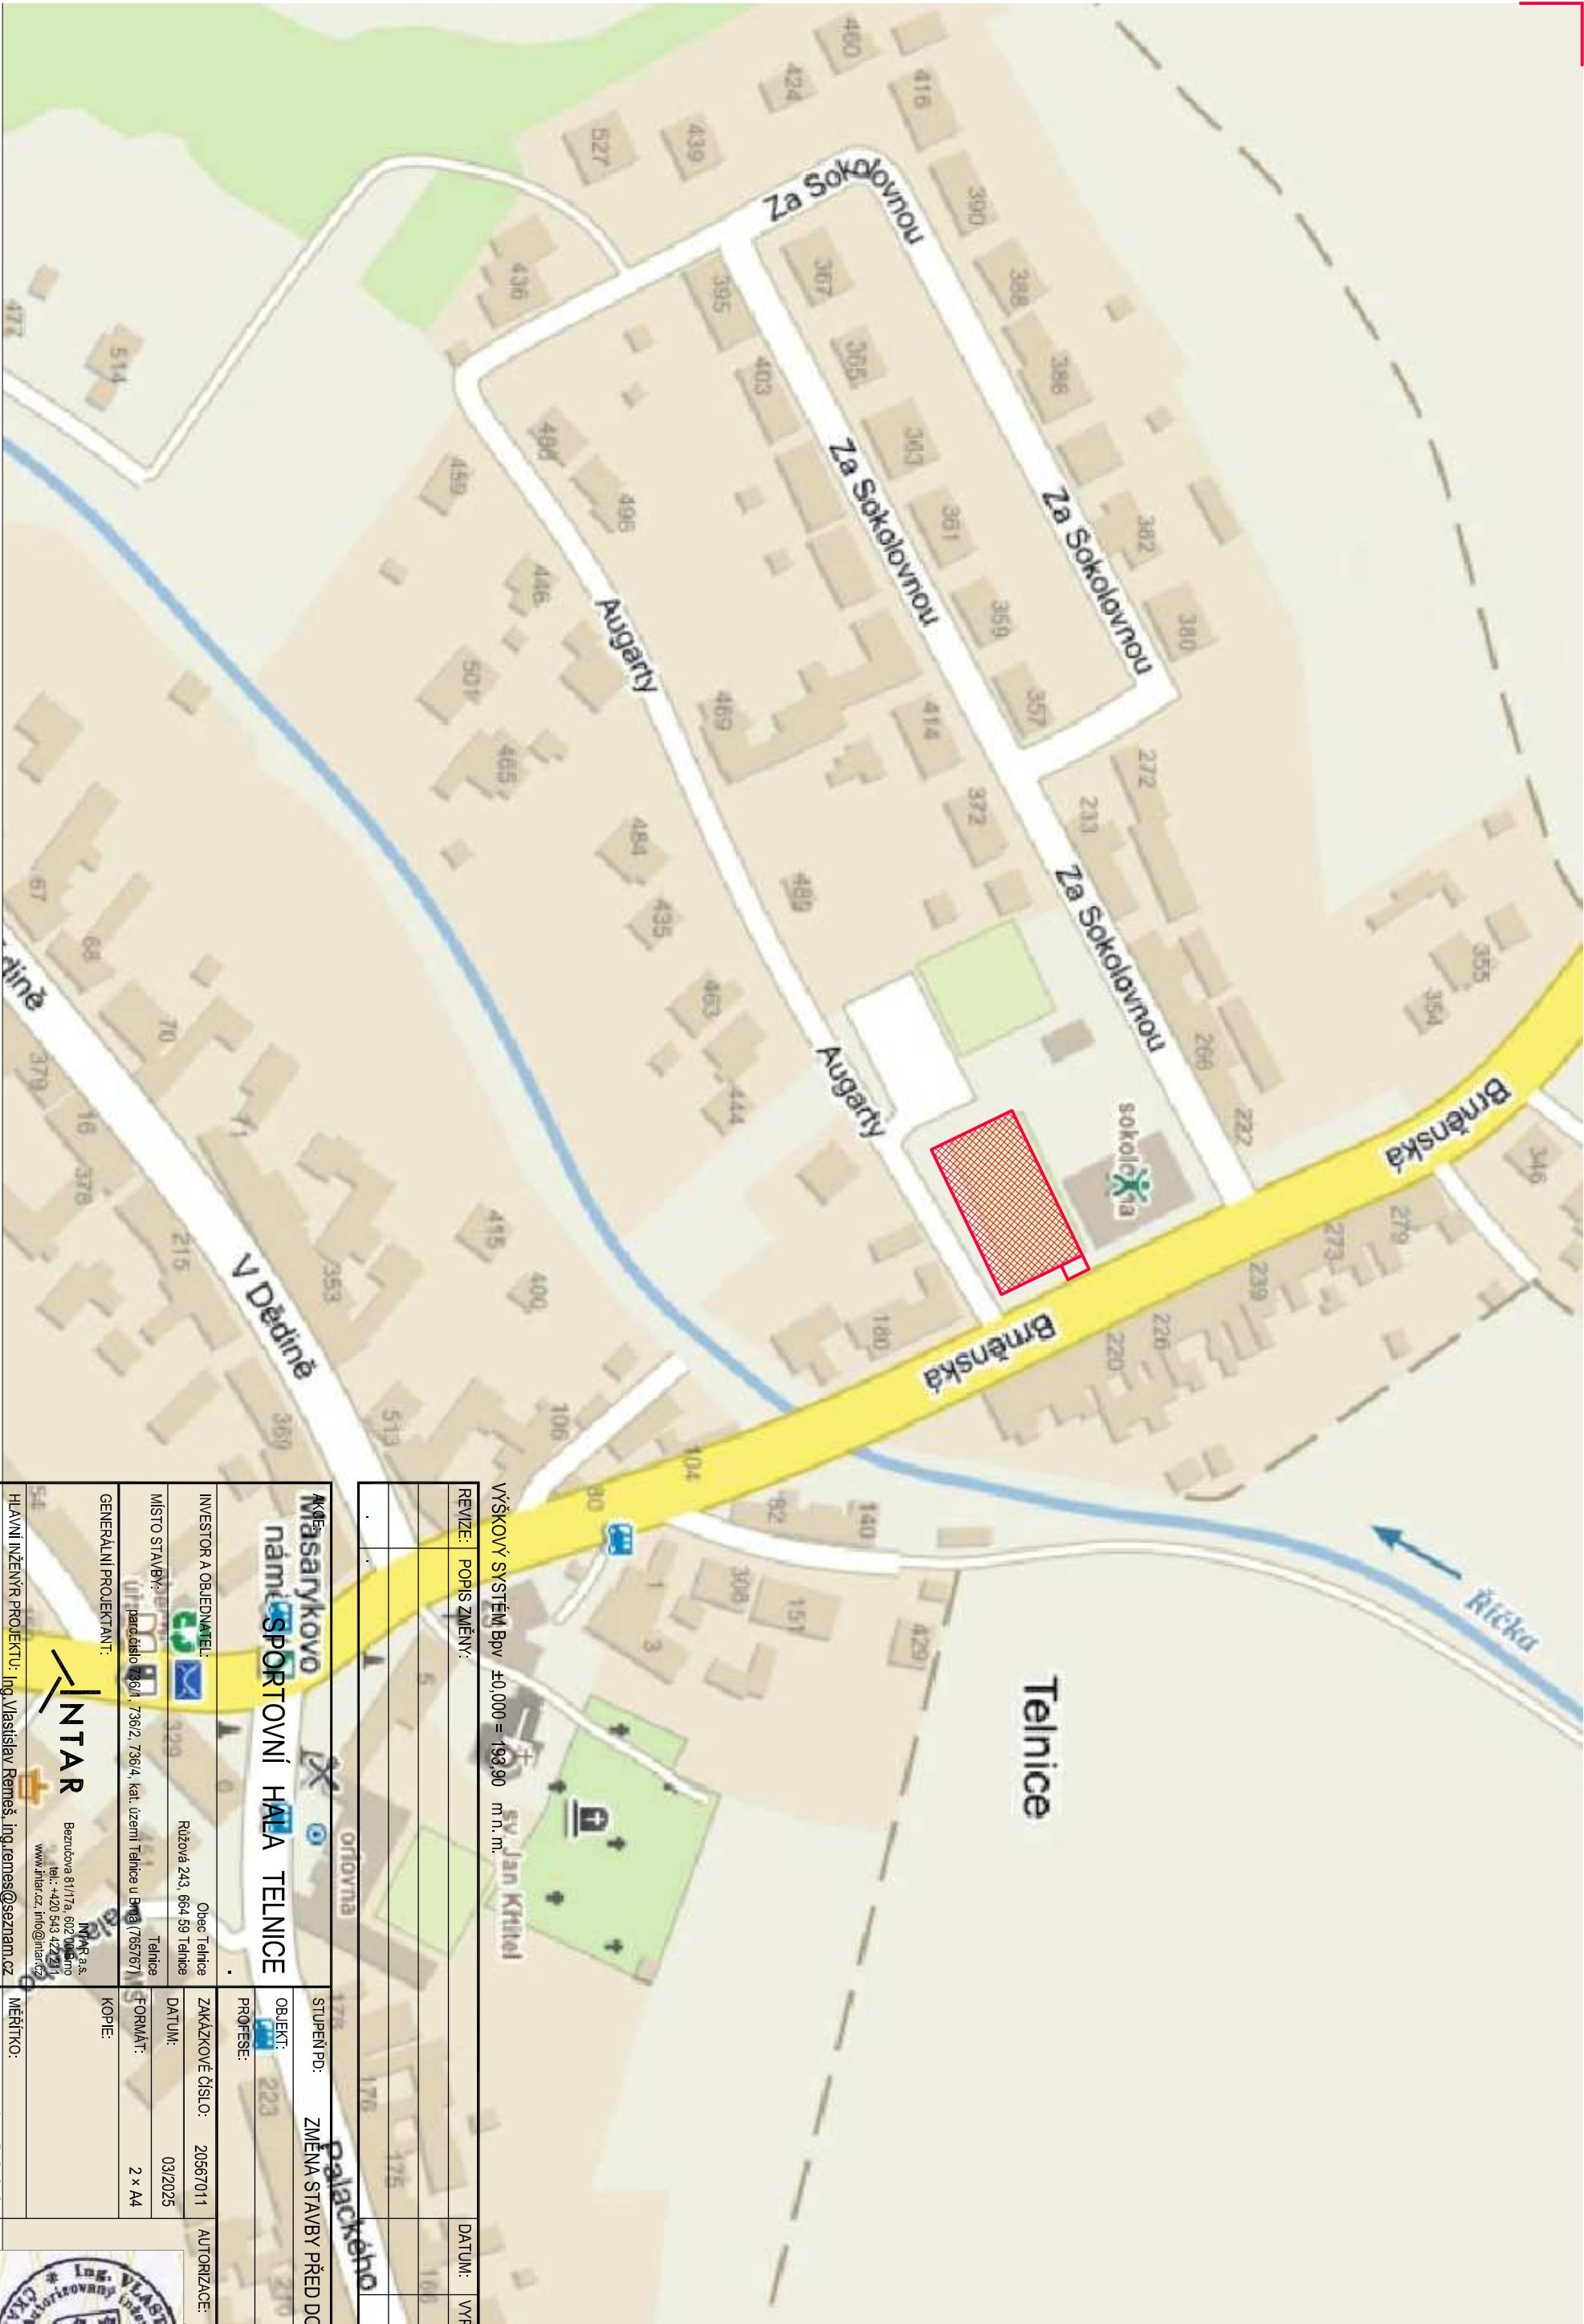

VÝŠKOVÝ SYSTÉM BpV ±0,000 = 193.90 m.n.m.

REVIZE: POPIS ZMĚNY:

DATUM: VYPRACOVAL:

Masarykovo náměstí Sportovní hala TELNICE			STUPEŇ PD: ZMĚNA STAVBY PŘED DOKONČENÍM (ZSPD)		
INVESTOR A OBJEDNATEL: Obec Telnice Růžová 243, 664 59 Telnice			OBJEKT:		
MÍSTO STAVBY: parc. číslo 636/1, 736/2, 736/4, kat. území Telnice u Brna (765767)			PROFES:		
GENERAČNÍ PROJEKTANT: INTAR a.s. Bezručova 811/7a, 602 00 Brno tel.: +420 543 422 211 www.intar.cz, info@intar.cz			ZAKÁZKOVÉ ČÍSLO: 20667011	AUTORIZACE:	C. Situační výkresy
HLAVNÍ INŽENÝR PROJEKTU: Ing. Vlastislav Remes, Ing. remes@seznam.cz			DATUM: 03/2025		
HLAVNÍ ARCHITEKT PROJEKTU:			FORMÁT: 2 x A4		
ZHOOTOVITEL ČÁSTI:			KOPIE:		
ODPOVĚDNÝ PROJEKTANT: Ing. Vlastislav Remes, Ing. remes@seznam.cz			MĚŘÍTKO: 1: 2000		
VYPRACOVAL: Ing. Vlastislav Remes, Ing. remes@seznam.cz			VÝKRES: SITUACE ŠIRŠÍCH VZTAHŮ		
EVIDENČNÍ ČÍSLO:			ČÍSLO VÝKRESU: C.1	REVIZE:	.

