
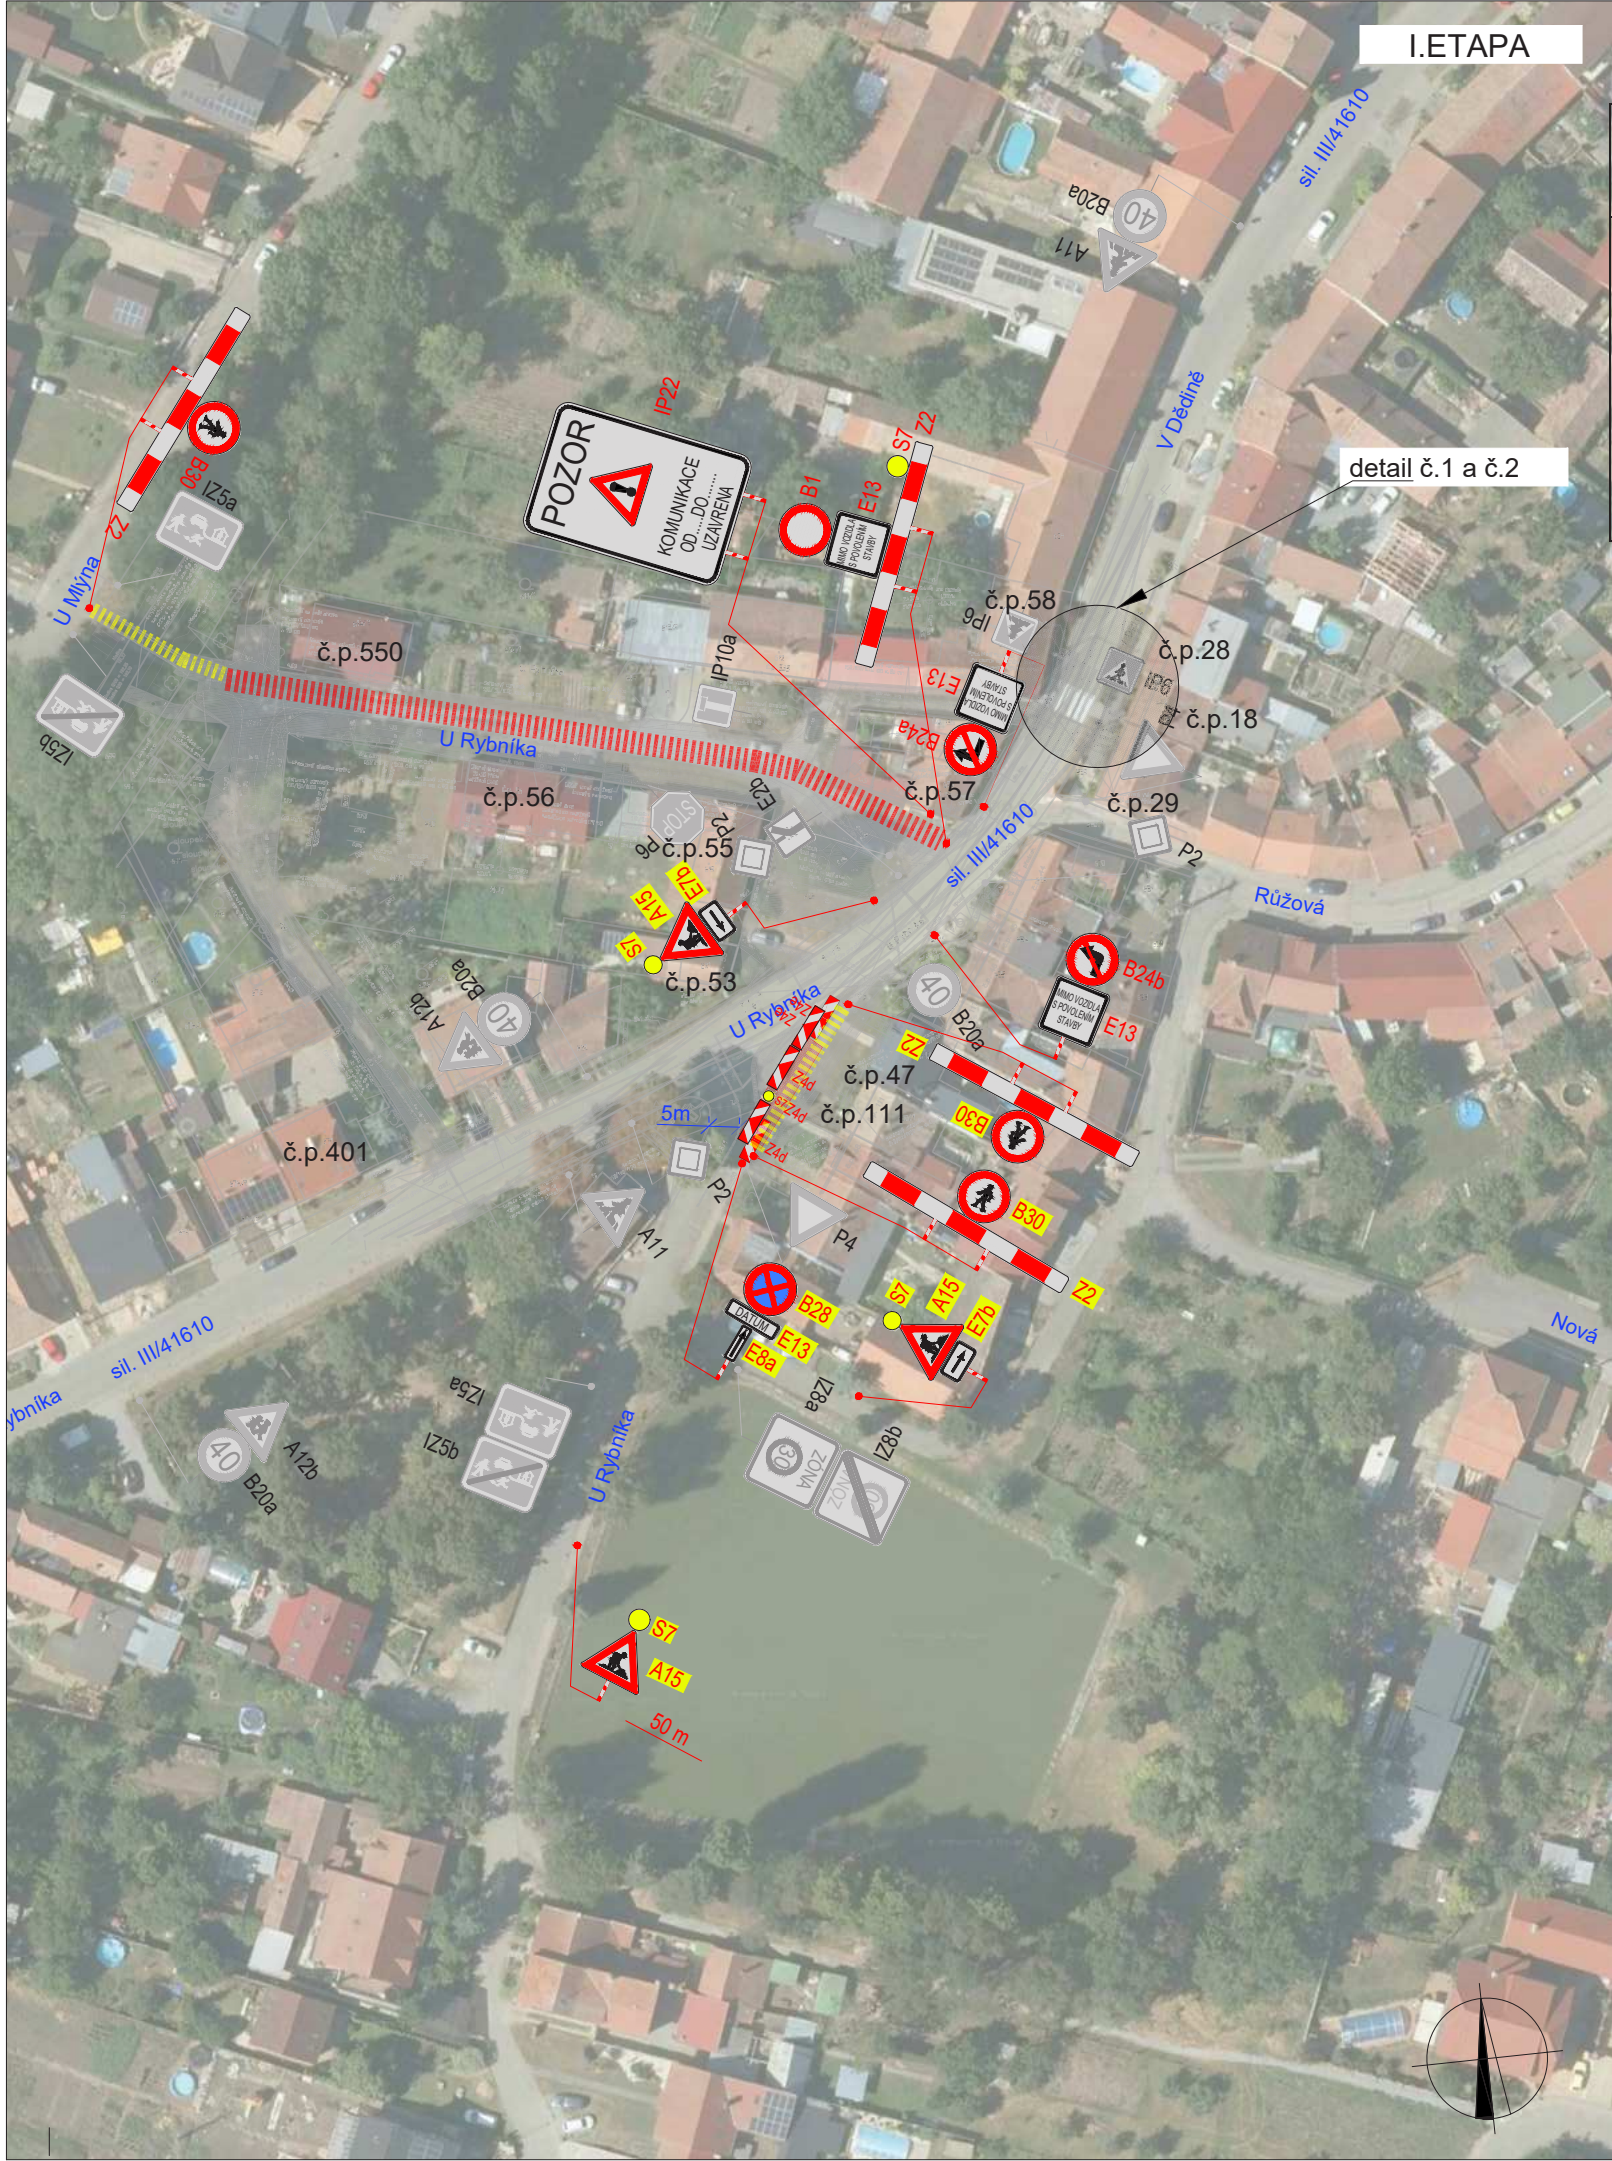
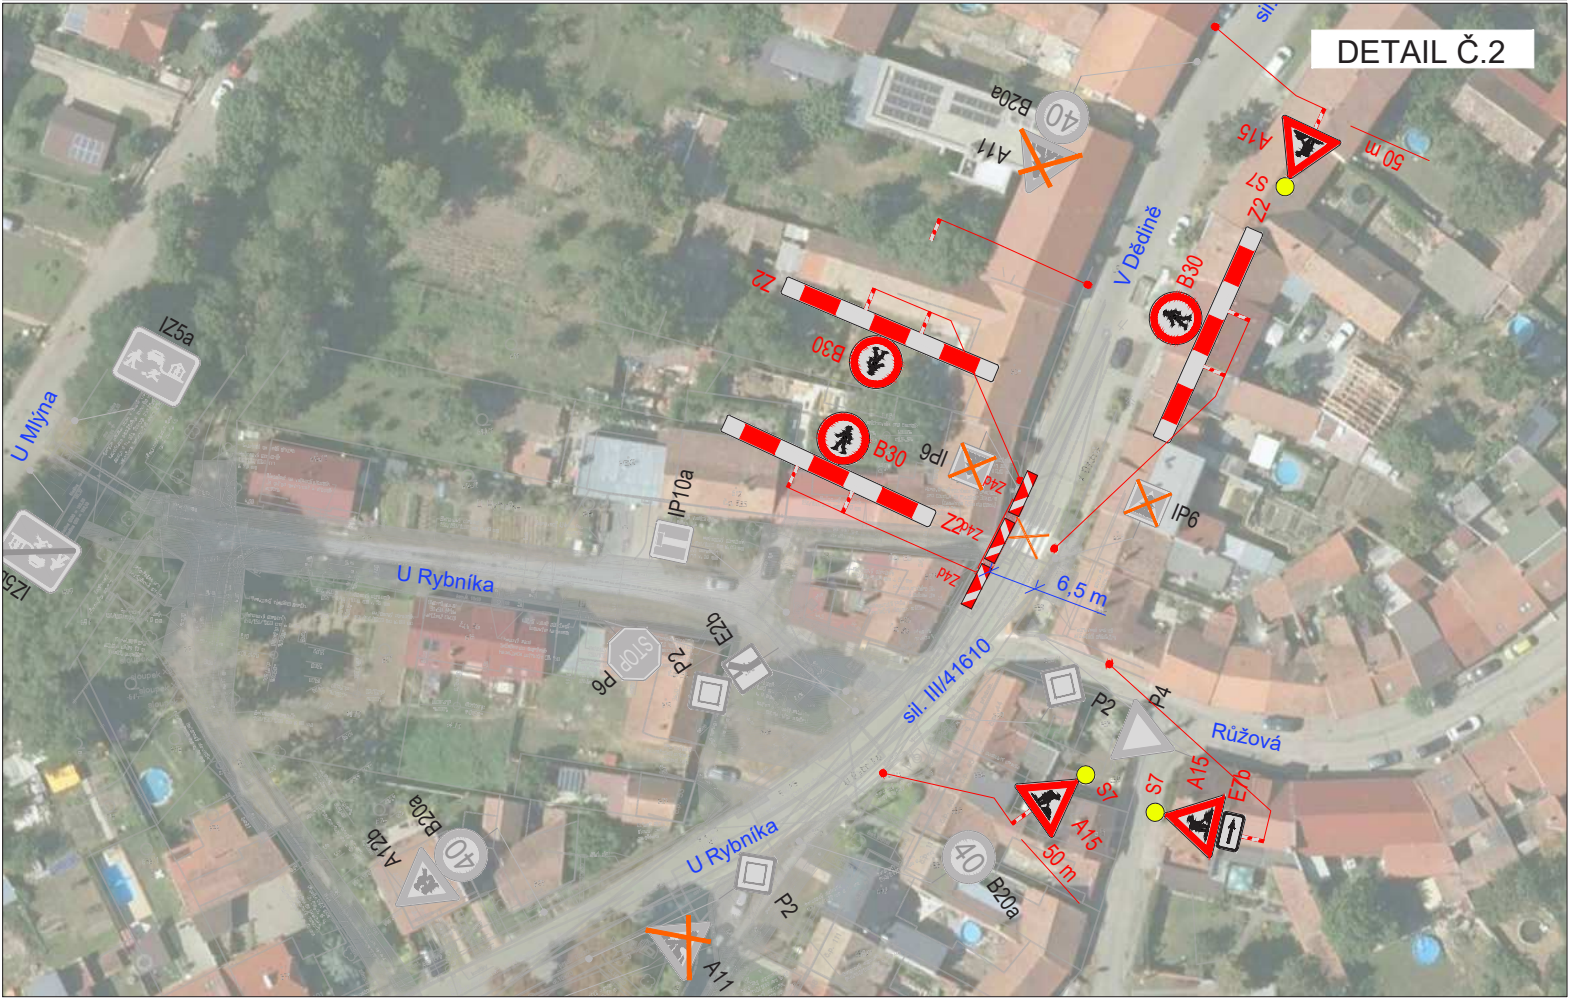


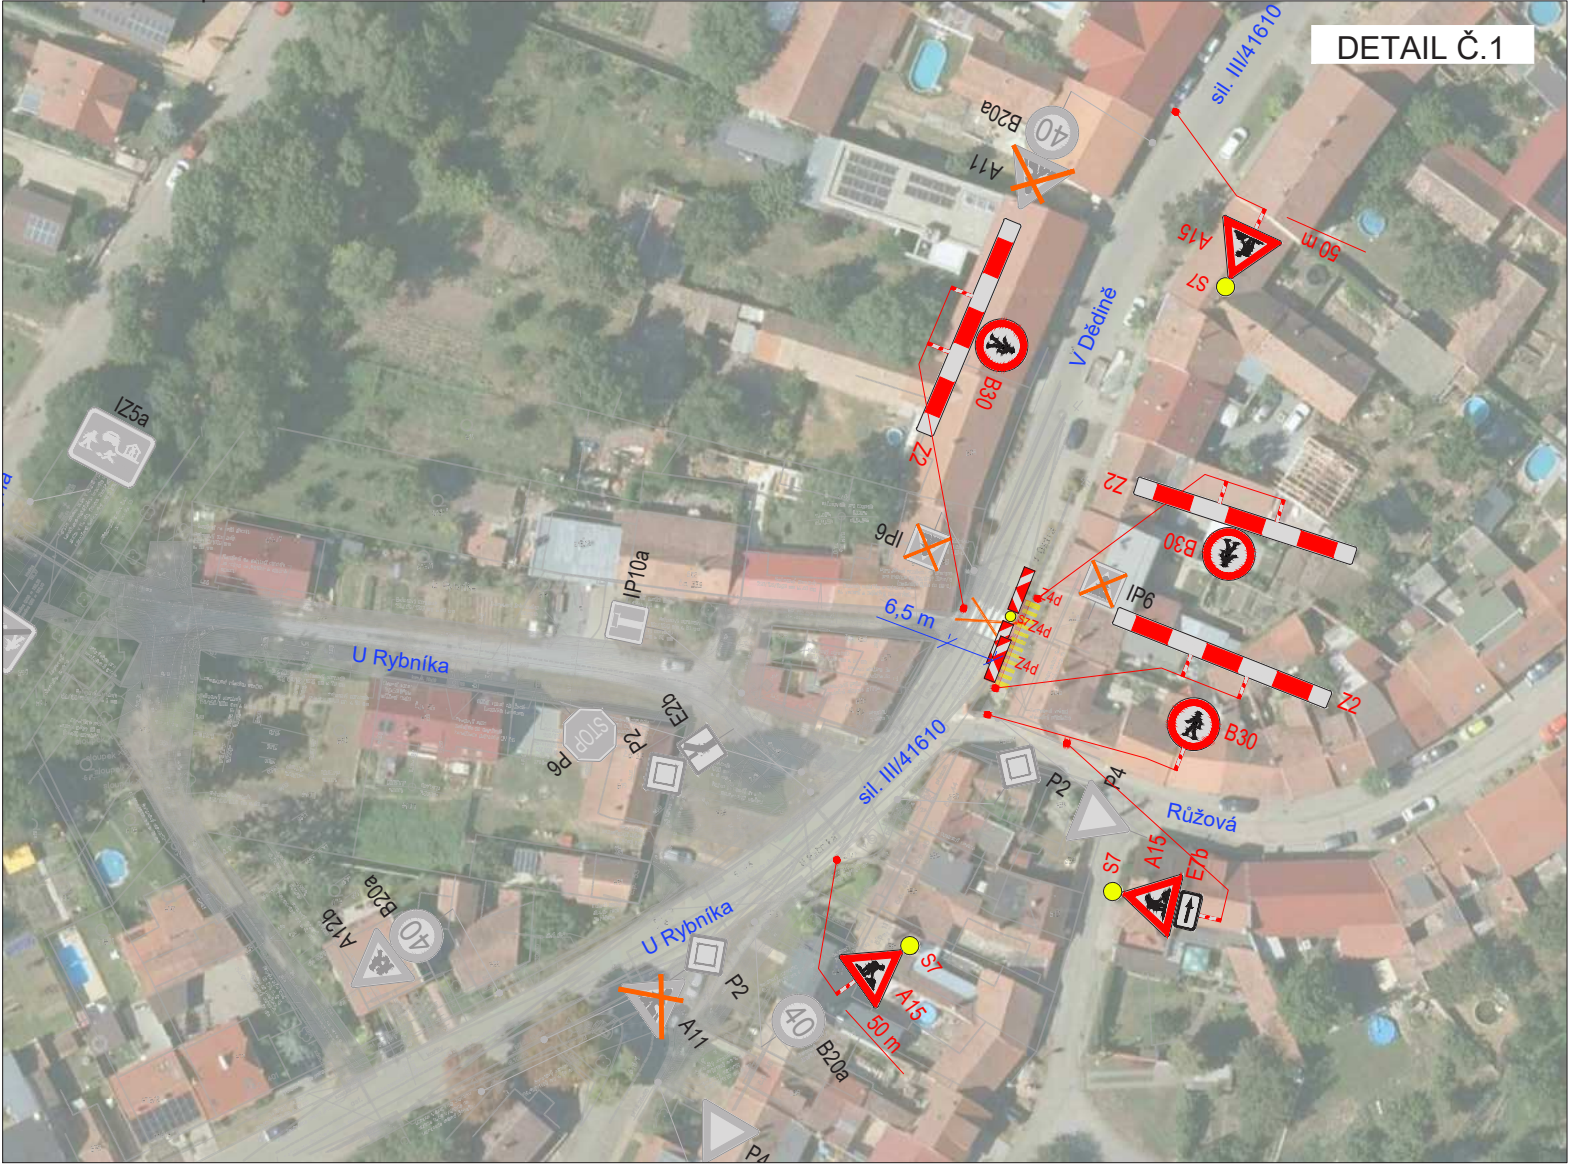

POLICIE ČESKÉ REPUBLIKY 1/1 Územní odbor Brno-venkov Dopravní inspektorát, pracoviště dopravního inženýrství		OBEC TELNICE	SUS JMK
Odsouhlaseno dne: 25. 8. 2026 Pod č.j.: KRPB- 1 6 6 7 3 0 - 2 /ČJ-2026-0603DI-HUM Dle § zák. č. 13/1997 Sb. § 77 (.2b)..... zák. č. 361/2000 Sb. Platnost: 1 rok Podpis:		E S PDZ, ZUK A UZAVÍRKOU dne	SOUHLASÍME S PDZ, ZUK V dne
LEGENDA			
	TRVALÉ SVISLÉ DOPRAVNÍ ZNAČENÍ		NAVRŽENÉ PŘECHODNÉ SVISLÉ DOPRAVNÍ ZNAČENÍ OSAZENÉ 7 DNÍ PŘED ZAČÁTKEM REALIZACE
	DOČASNĚ ZNEPLATNĚNÉ TRVALÉ SVISLÉ DOPRAVNÍ ZNAČENÍ		NAVRŽENÉ PŘECHODNÉ SVISLÉ DOPRAVNÍ ZNAČENÍ OSAZENÉ 7 DNÍ PŘED UZAVÍRKOU
	NAVRŽENÉ PŘECHODNÉ SVISLÉ DOPRAVNÍ ZNAČENÍ		ZÁBOR KOMUNIKACE ÚPLNÁ UZAVÍRKA MÍSTNÍ KOMUNIKACE
	NAVRŽENÉ PŘECHODNÉ SVISLÉ DOPRAVNÍ ZNAČENÍ OSAZENÉ V RÁMCÍ REALIZACE PRAC. MÍSTU U Č.P.111		UZAVÍRKA CHODNIKU
PRACOVNÍ MÍSTA NA CHODNÍKU BUDOU REALIZOVÁNY POSTUPNĚ NEBUDOU SOUČASNĚ REALIZOVÁNY PRÁCE NA CHODNÍKU U Č.P. 58 A U Č.P. 18			
Použité dopravní značení bude v základní velikosti a v reflexním provedení tř.1 K návrhu dopravního značení bylo využito TP 65 Zásady pro dopravní značení na pozemních komunikacích, TP 66 Zásady pro označování pracovních míst na pozemních komunikacích, II. vydání			
VYPRACOVAL: Bc. Natália Doláková			
KONTROLOVAL: Ing. Mgr. Josef Janík		DoZBos s.r.o. Průmyslová 2641/12 680 01 Boskovice Tel.: 730 514 719 E-mail: grycova@dozbos.cz www.dozbos.cz	
NÁZEV AKCE: TELNICE - U RYBNÍKA		DATUM: 08/2026	
NÁZEV PŘÍLOHY: SITUACE DOPRAVNĚ-INŽENÝRSKÝCH OPATŘENÍ		FORMÁT: 640x297	
OBSAH: ÚPLNÁ UZAVÍRKA MÍSTNÍ KOMUNIKACE		ČÍSLO ZAKÁZKY:	
		ČÍSLO PŘÍLOHY: 1	