



PŘEHLEDNÉ PLÁNY MOSTU


PODÉLNÝ ŘEZ 1:100

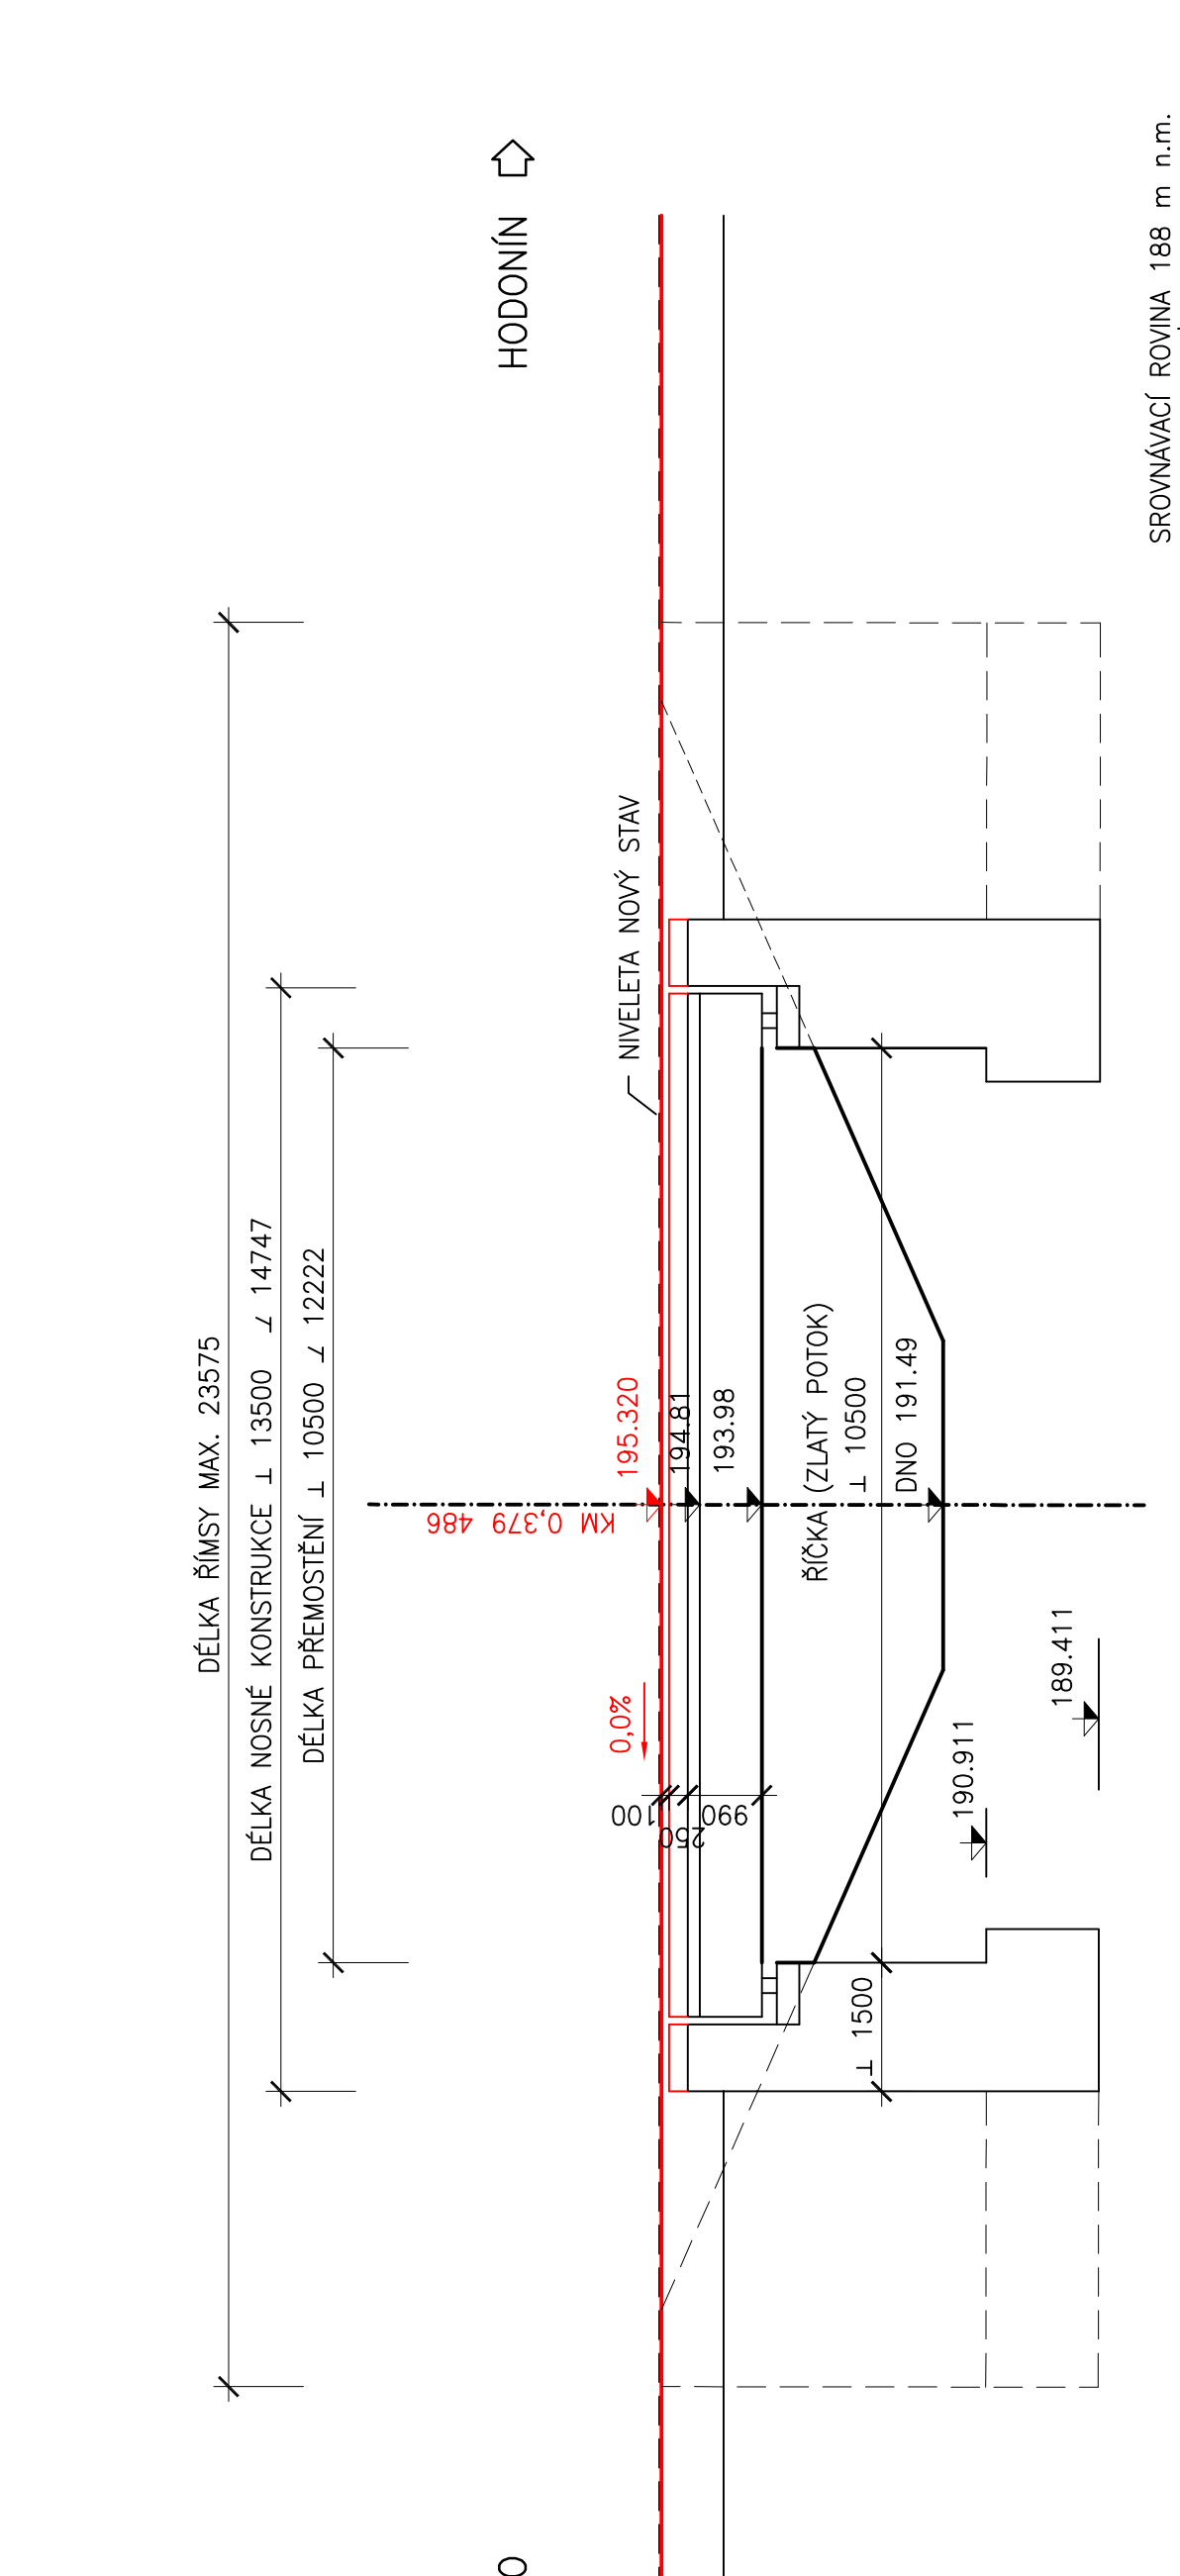

PŘÍČNÝ ŘEZ 1:50

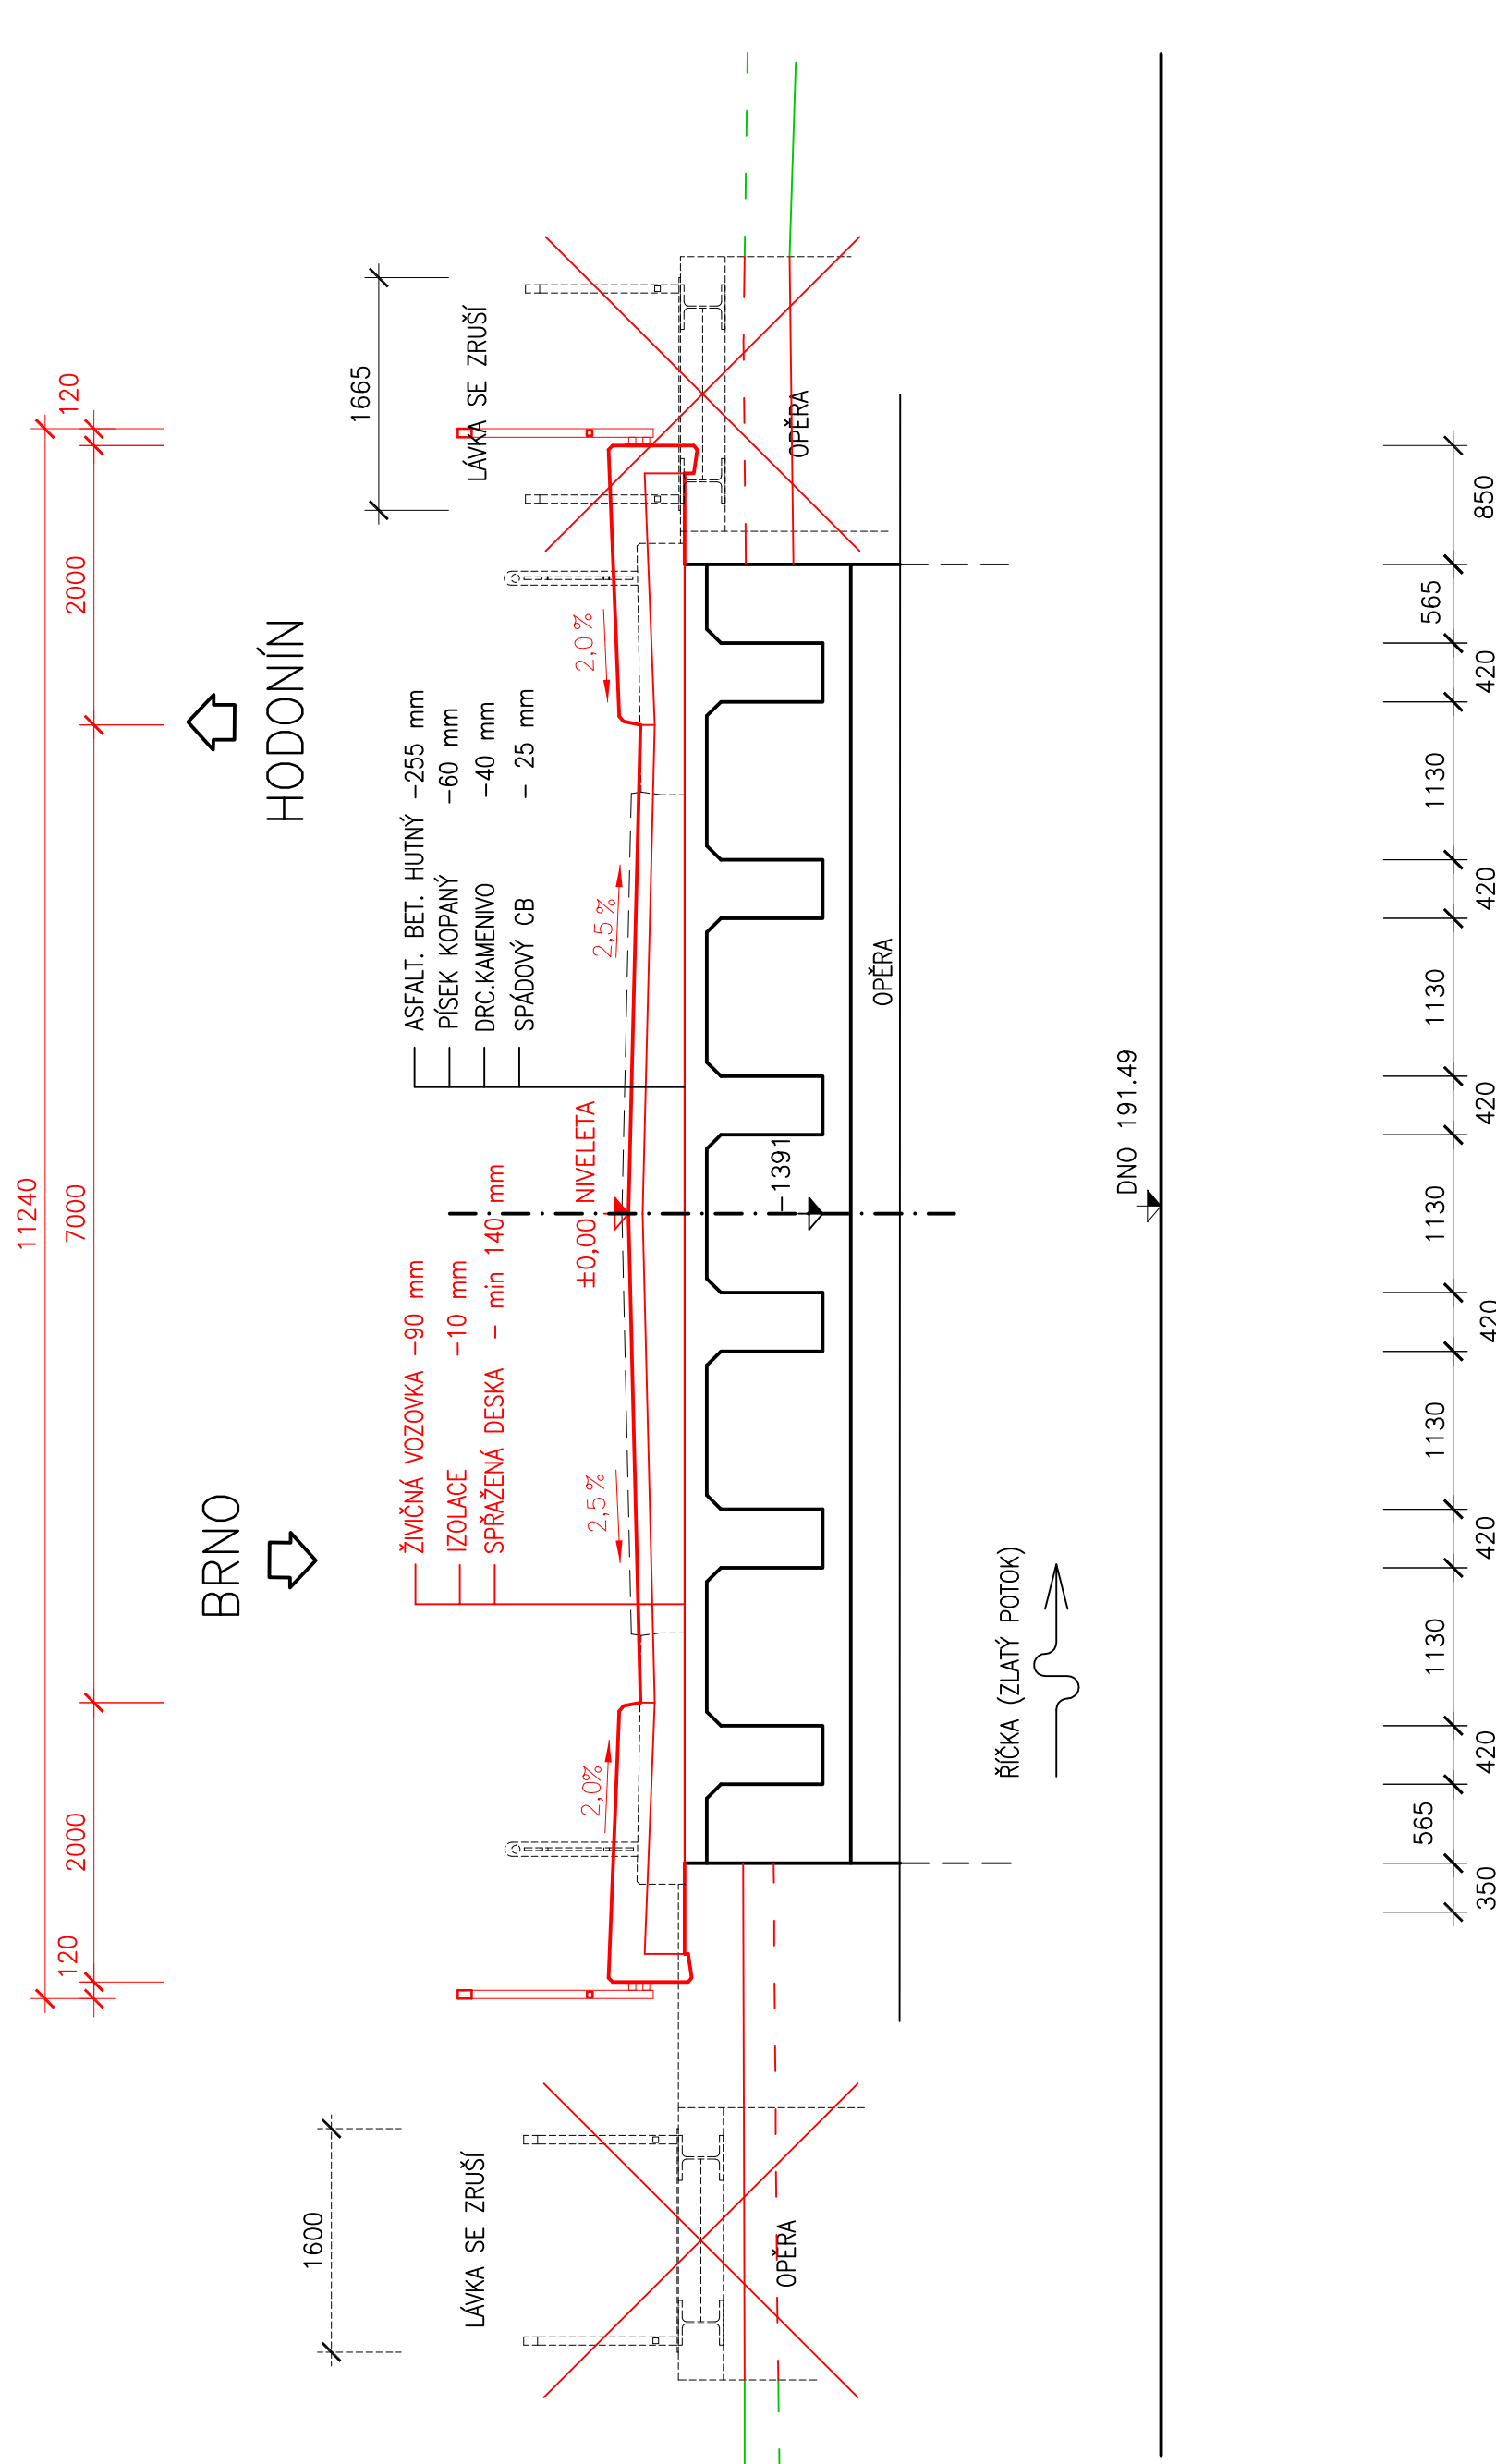

PŮDORYS 1:200

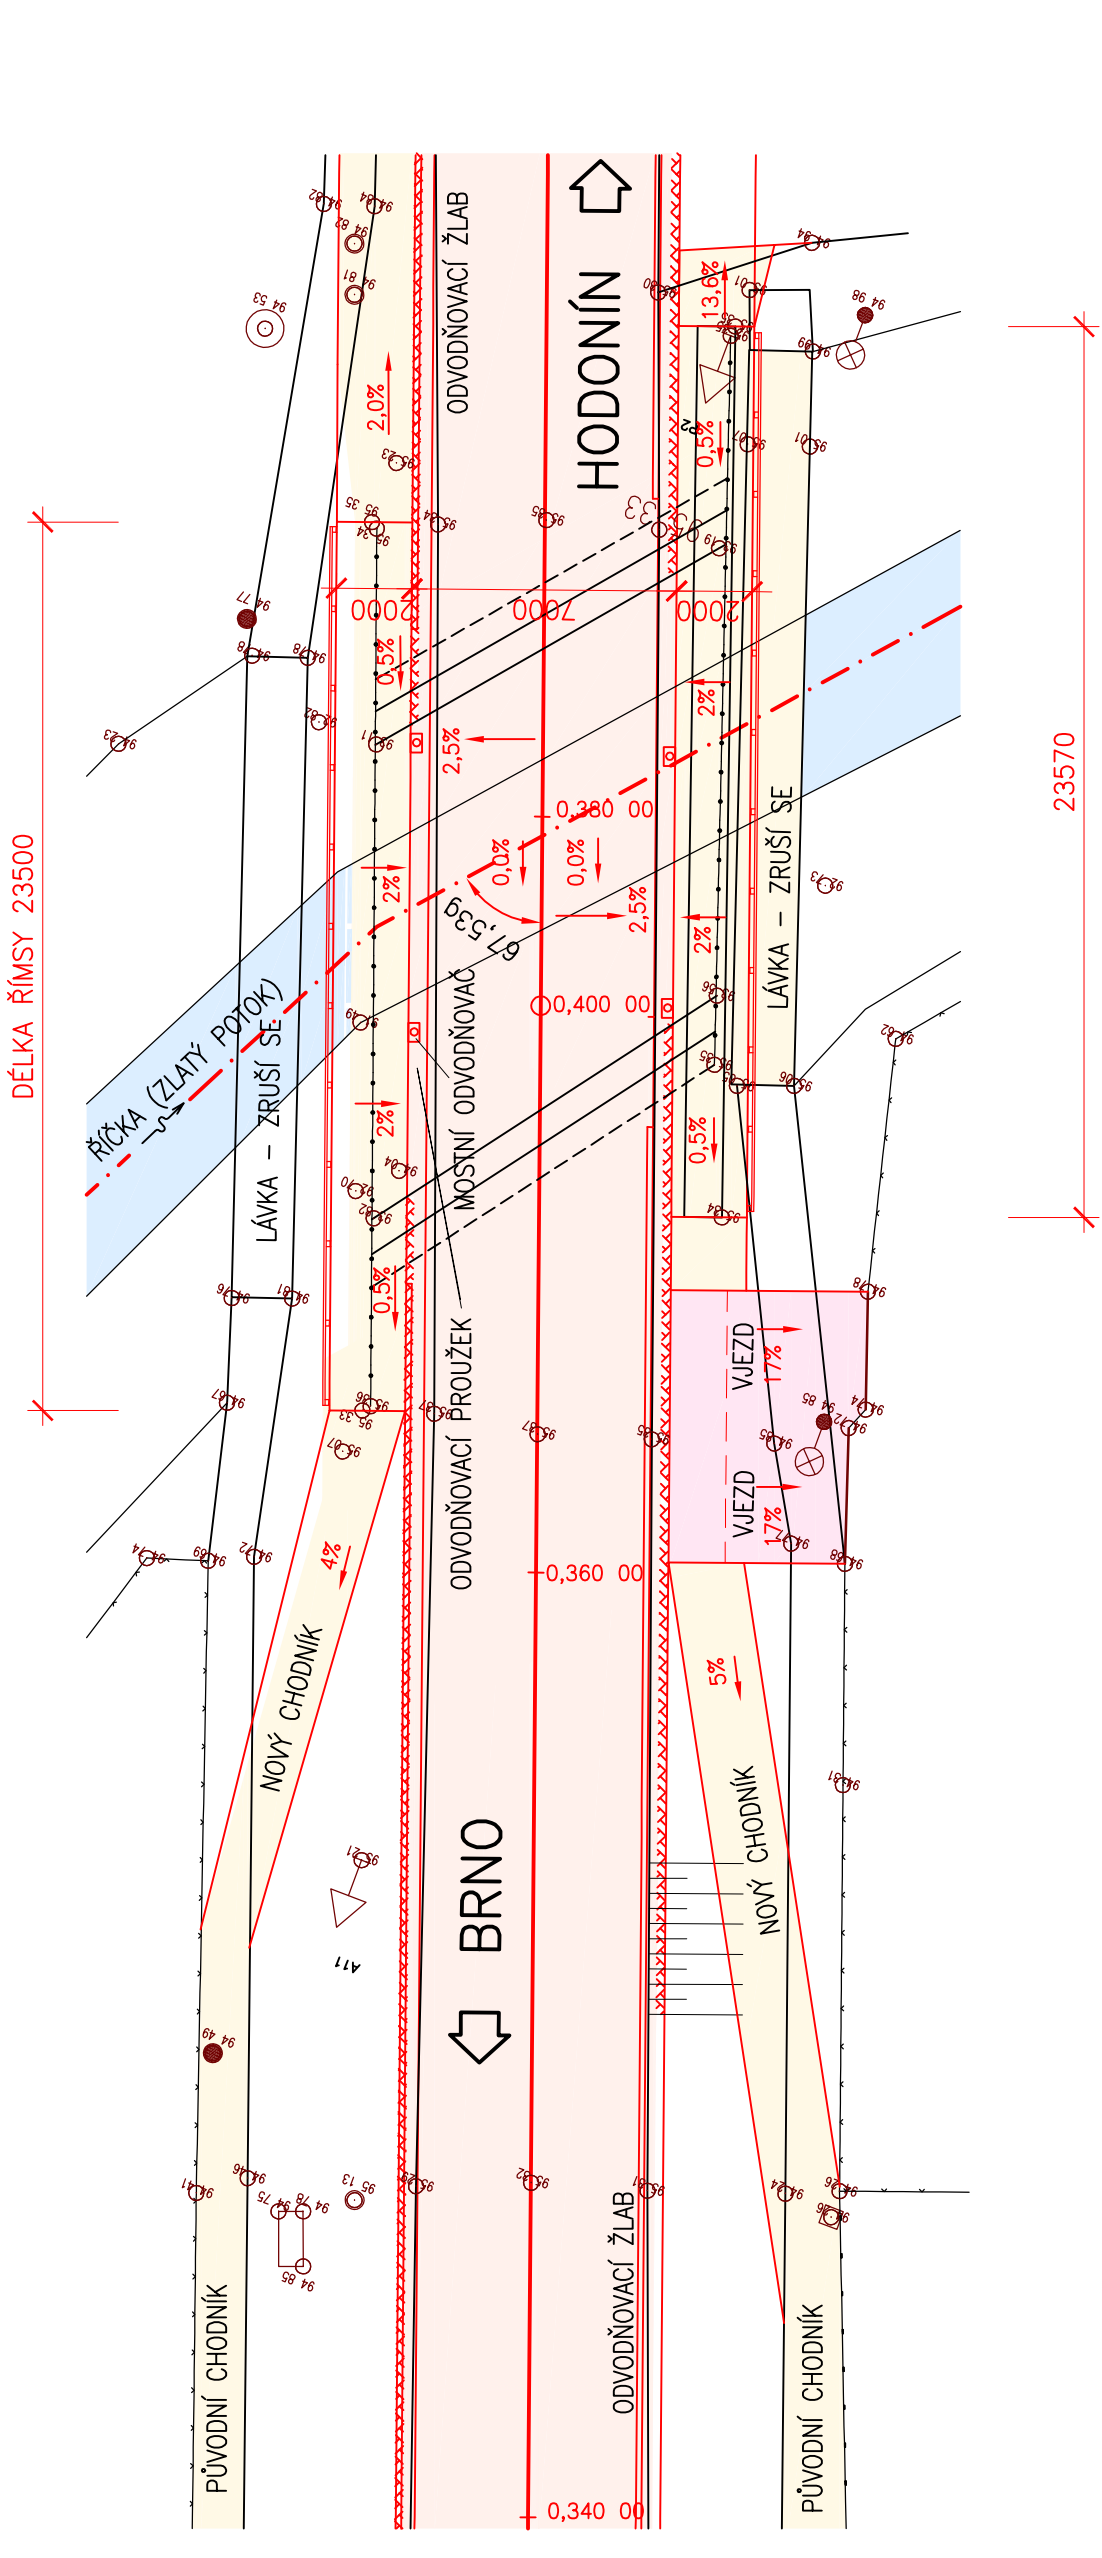

SOUŘADNICOVÝ SYSTÉM JTSK
VÝŠKOVÝ SYSTÉM BPV

D 7

	RYBÁK – PROJEKTOVÁNÍ STAVEB, spol. s r.o. Homolčova 139/25a, 602 00 Brno IČO: 263347721, DIČ: CZ263347721, e-mail: rybak@rybak.cz CZ.NI EN ISO 9001 a certifikáti OHS 3018-2004
	HLAVNÍ INŽENÝR PROJEKTU : ING. VÍT RYBÁK ZODPOVĚDNÝ PROJEKTANT : ING. VÍT RYBÁK VYPRACOVAL : ING. PAVEL HAŠBAŇEK KONTROLOVAL : ING. JARĚK BEDNÁŘK
	KRAJ : JIHOHMORAVSKÝ INVESTOR : SPRÁVA A ÚDRŽBA SILNIC JIHOHMORAVSKÉHO KRAJE OBJEDNATEL : OBEC TELNICE AKCE :
	OBCNÍ ÚŘAD : TELNICE DATUM : V/09 ZAKÁZK.Č. : 316-1 FORMÁT : 7 A4 STUPEŇ : SOUPRAVA
	II/380 TELNICE, PRŮTAH PŘEHLEDNÉ PLÁNY MOSTU DUR