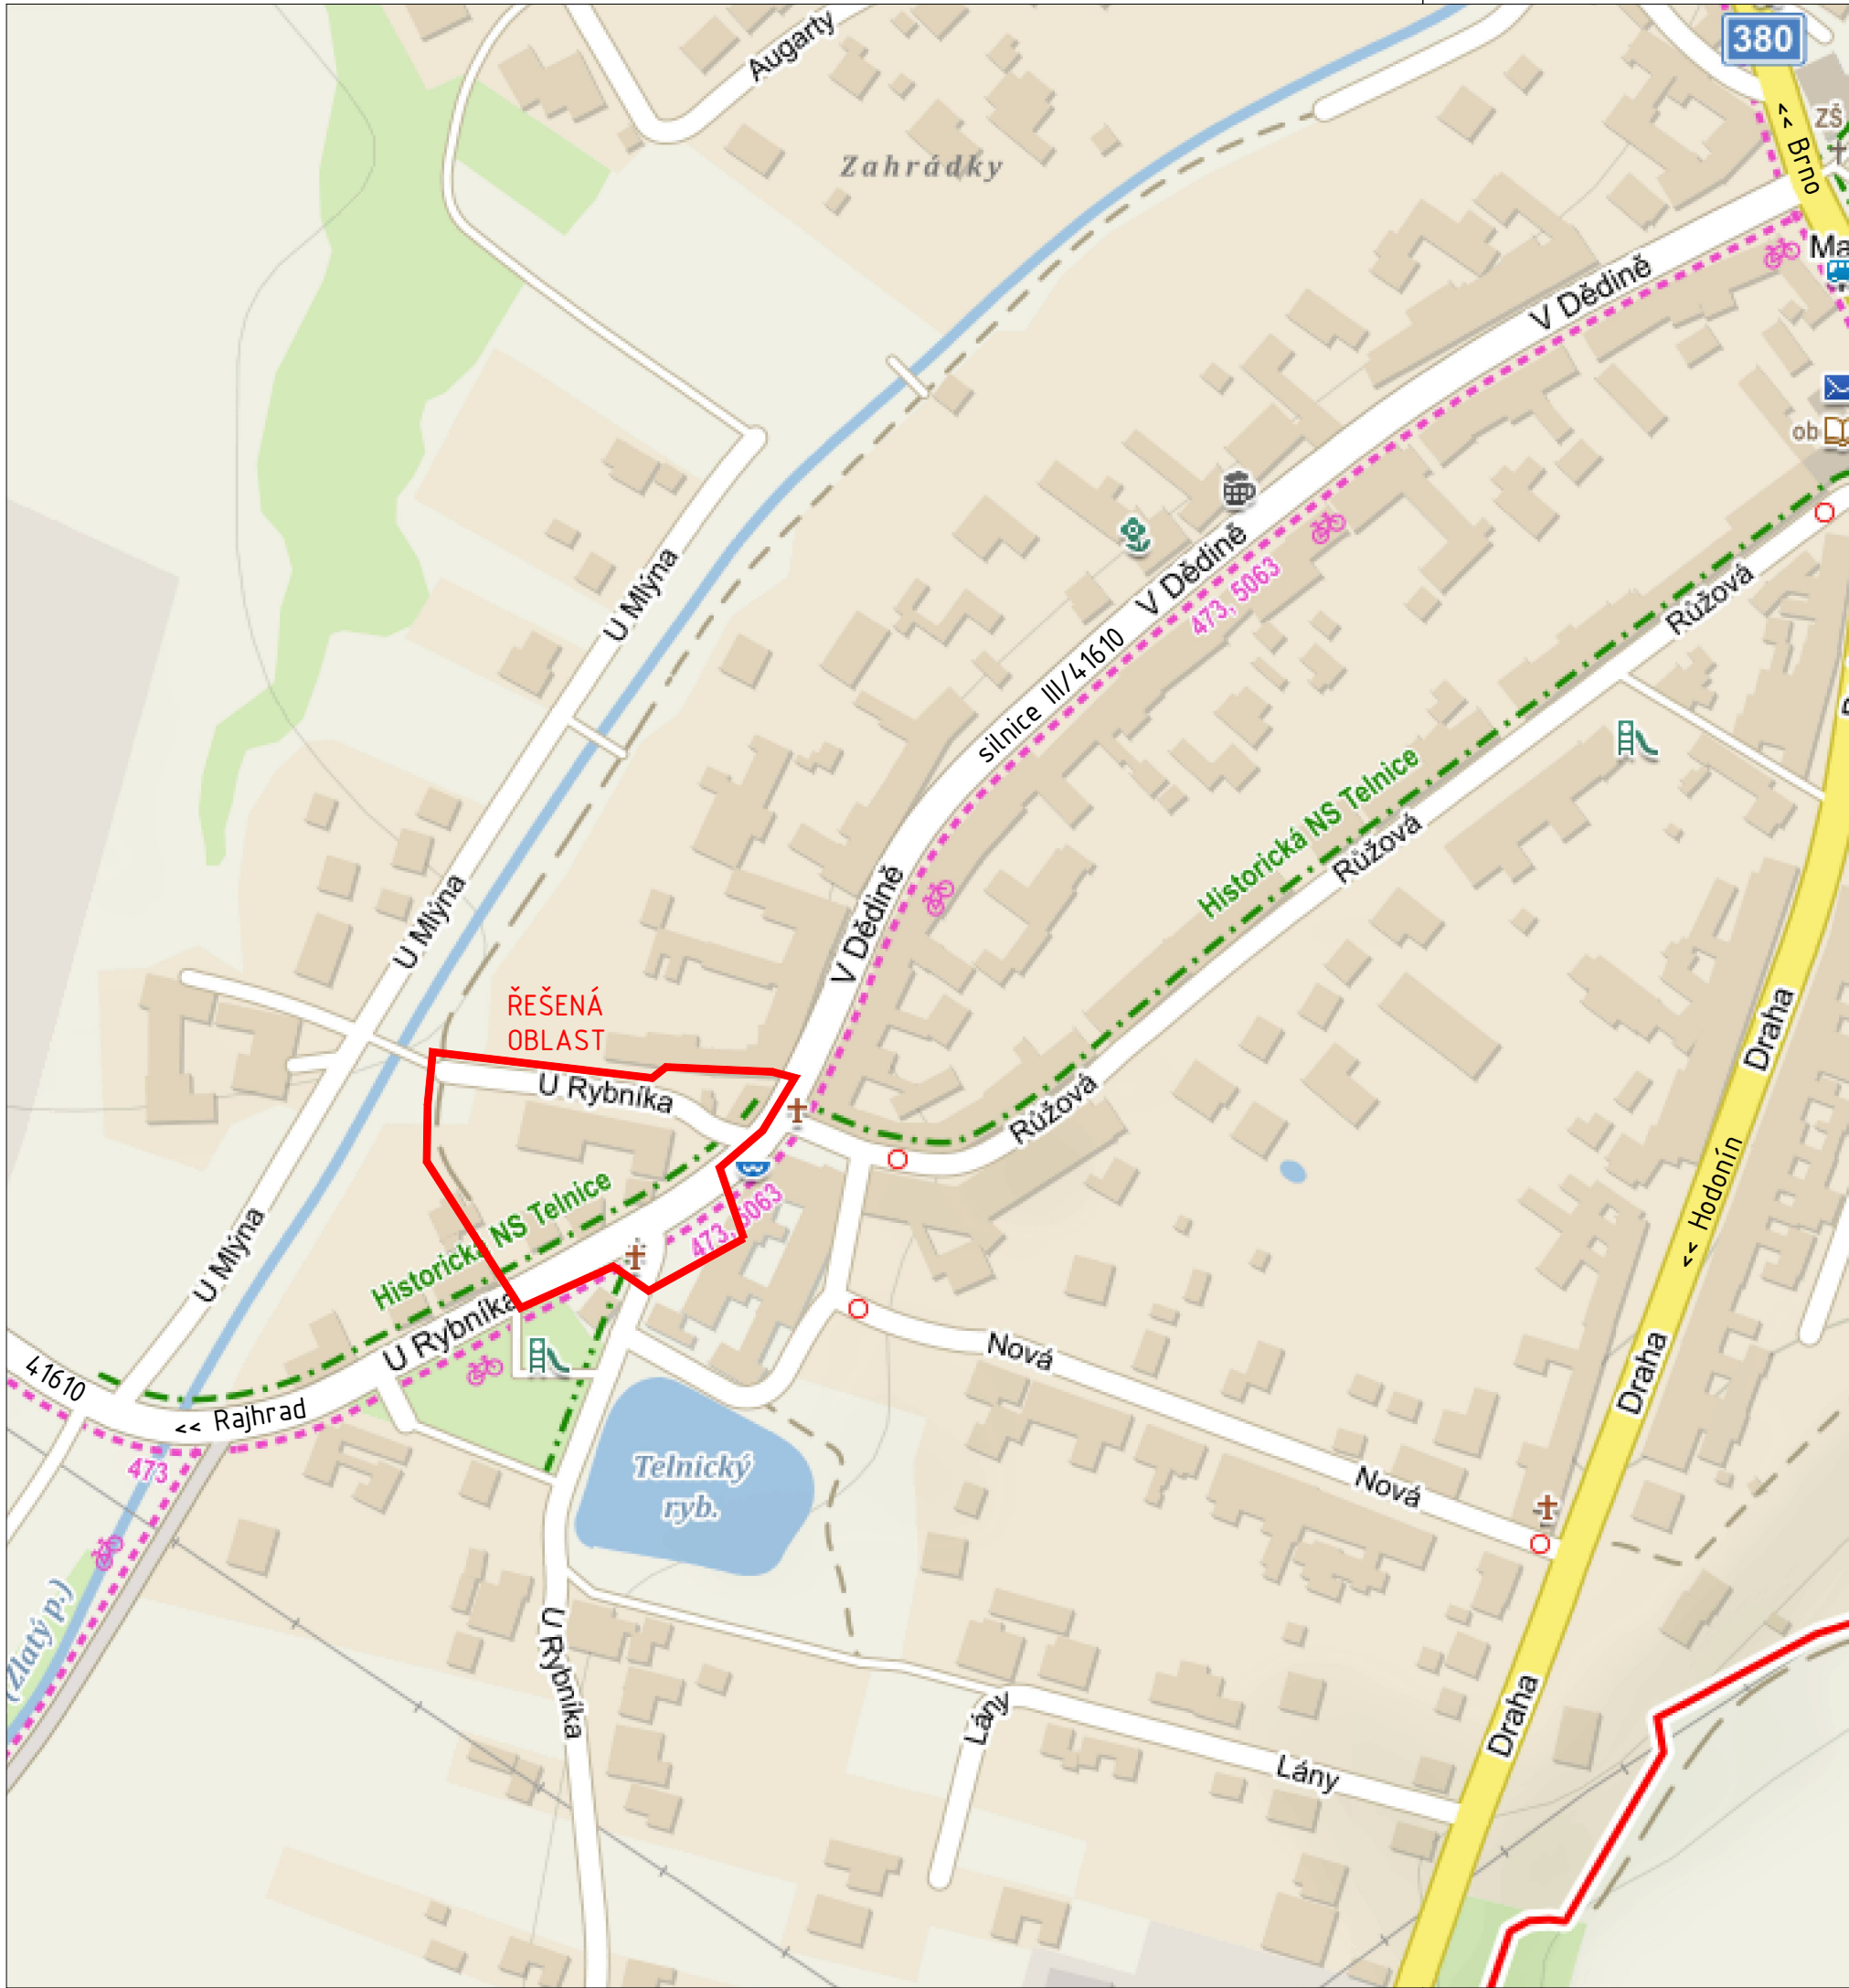


SOUŘADNICOVÝ SYSTÉM: JTSK
VÝŠKOVÝ SYSTÉM: BPV

STAVEBNÍK: Obec Telnice Růžová 243 66 459 Telnice IČ: 00282677 DIČ: CZ 00282677		RAŽÍTKO: ING. MARTIN SMĚLÝ ČKAIT - 1004435
HLAVNÍ PROJEKTANT:  YUT v Brně, Fakulta stavební Ústav pozemních komunikací Veveří 331/95, 602 00 Brno T: +420 737 103 345 E: marsmely@email.cz IČ: 00216305 DIČ: CZ216305		
NÁZEV STAVBY: Telnice – U Rybníka		
MĚŘÍTKO:	-	KRAJ: JIHOMORAVSKÝ
DATUM:	ÚNOR 2022	OKRES: BRNO – VENKOV
VYPRACOVAL:	Ing. Lukáš Culek	MÍSTO STAVBY: TELNICE
VED. PROJEKTANT:	Ing. Martin Smělý	KAT. ÚZEMÍ: TELNICE U BRNA
STUPĚŇ:	DUR + DSP	Č. KAT. ÚZEMÍ: 765767
NÁZEV VÝKRESU: SITUAČNÍ VÝKRES ŠIRŠÍCH VZTAHŮ		
KÓD	ČÍSLO VÝKRESU	PARÉ
C	01	