


DRUH POVRCHU ÚZEMÍ
KATASTRÁLNÍ ÚZEMÍ
KRAJ

NEZPEVNÝ POVRCH
TELNICE U BRNA
JIHOMORAVSKÝ KRAJ

PODÉLNÝ PROFIL 1 : 500/50

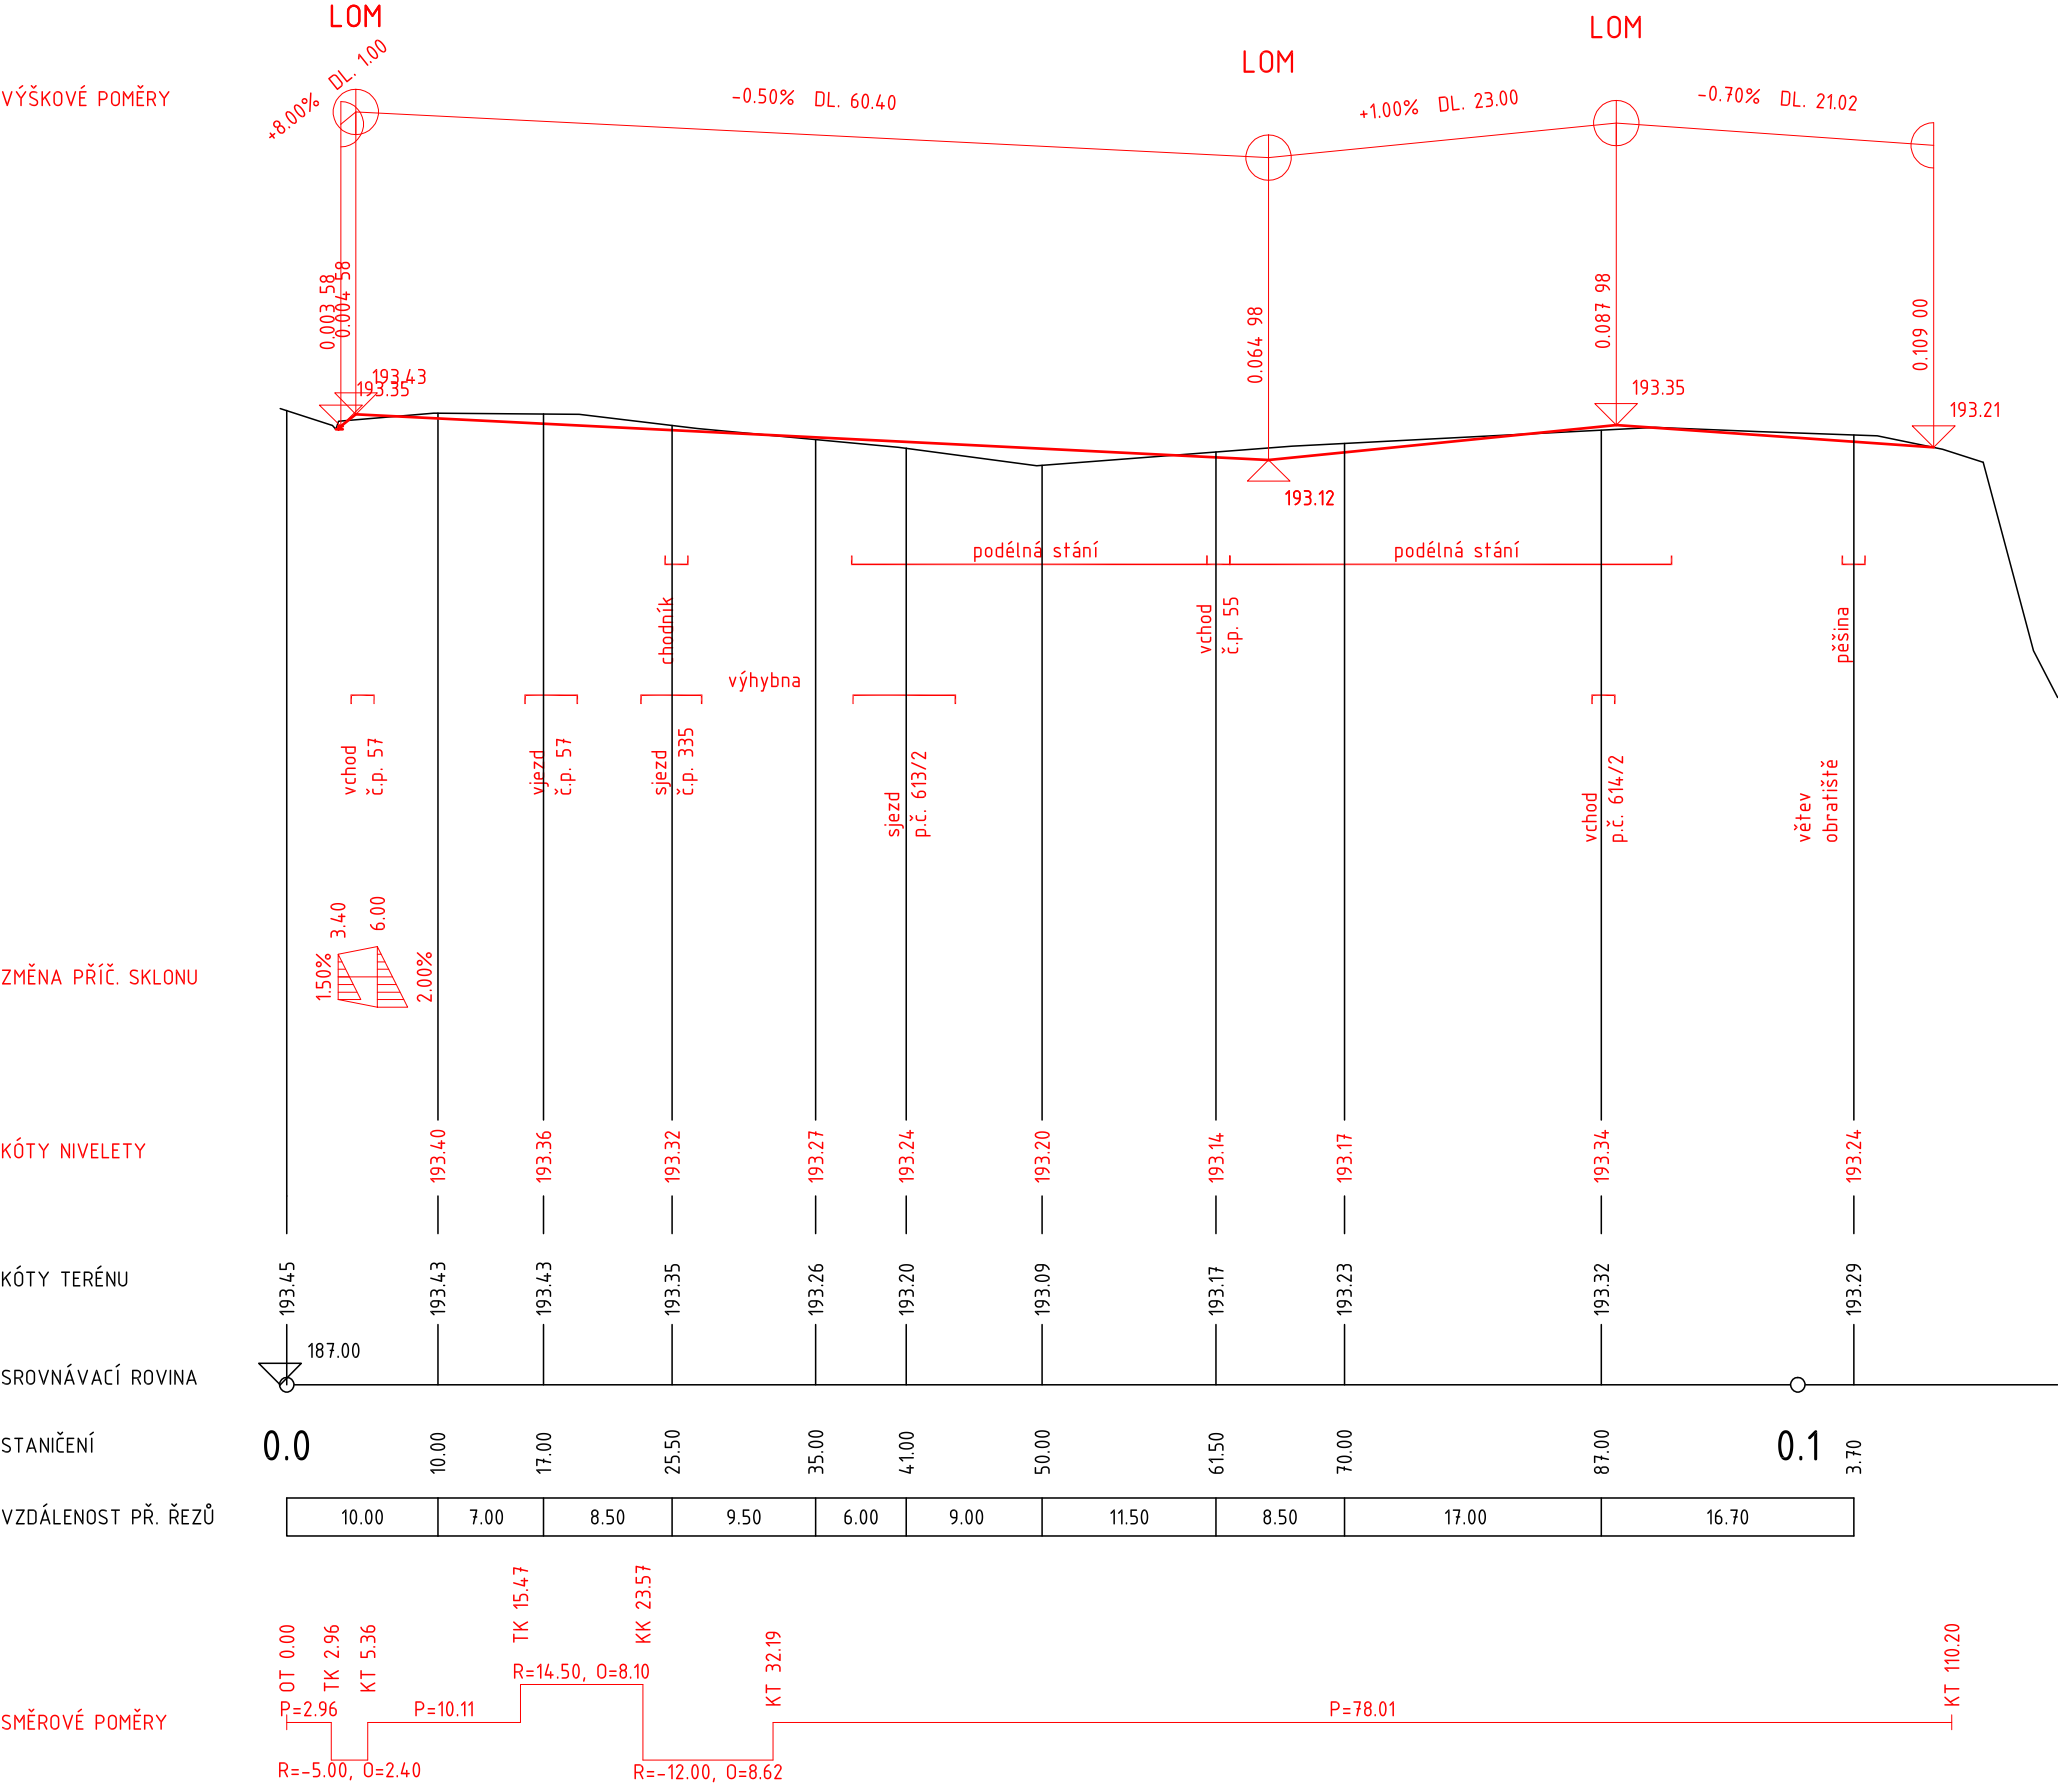

VÝŠKOVÝ SYSTÉM: BPV

STAVEBNÍK:	Obec Telnice Růžová 243 66 459 Telnice IČ: 00282677 DIČ: CZ 00282677	RAZÍTKO:
HLAVNÍ PROJEKTANT:	YUT v Brně, Fakulta stavební Ústav pozemních komunikací Veveří 331/95, 602 00 Brno T: +420 737 103 345 E: marsmely@email.cz IČ: 00216305 DIČ: CZ216305	ING. MARTIN SMĚLÝ ČKAIT - 1004435
NÁZEV STAVBY:	Telnice - U Rybníka	
MĚŘÍTKO:	1 : 500/50	KRAJ: JIHOMORAVSKÝ
DATUM:	ÚNOR 2022	OKRES: BRNO - VENKOV
VYPRACOVAL:	Ing. Lukáš Culek	MÍSTO STAVBY: TELNICE
VED. PROJEKTANT:	Ing. Martin Smělý	KAT. ÚZEMÍ: TELNICE U BRNA
STUPEŇ:	DUR + DSP	Č. KAT. ÚZEMÍ: 765767
NÁZEV VÝKRESU:	PODÉLNÝ PROFIL	
KÓD	ČÍSLO VÝKRESU	PARÉ
D.1.1	03	