


Uspořádání uličního prostoru

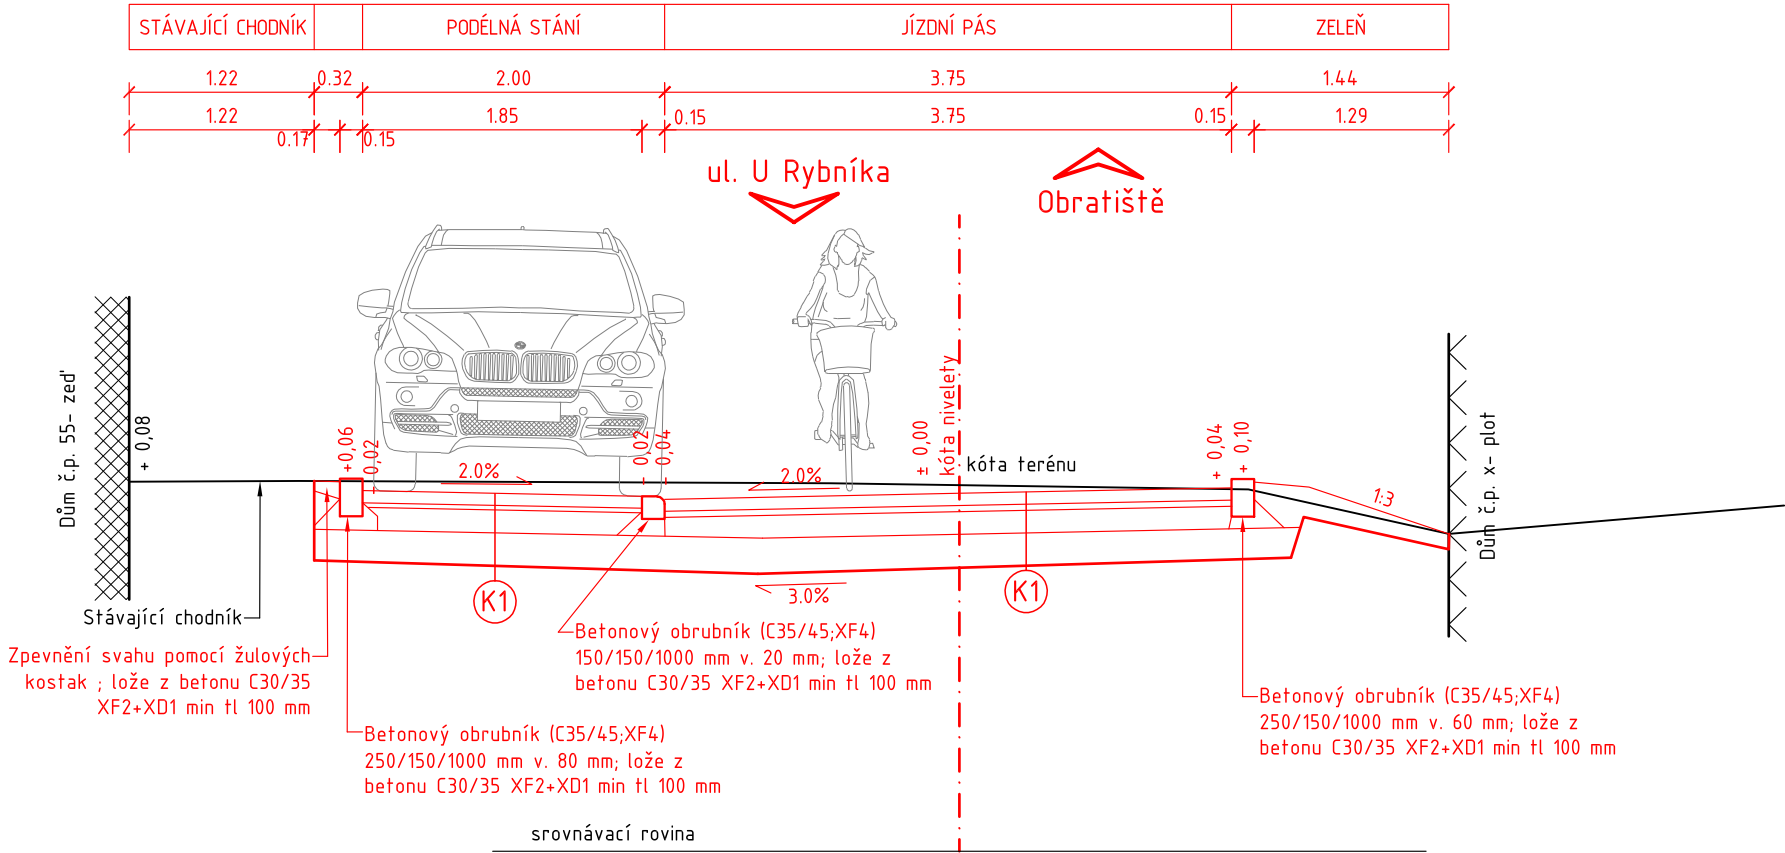

K1

Konstrukce s dlažbou (dle TP 170 dodatek D2-D-1-V-PIII)

Beťonov dıstann dılařba	DL	80 mm	SN 73 6131
Loře - drť	L 4/8	40 mm	SN 73 6126-1, SN EN 13285
řterkodrtř	řDA 0/32 GN min.	150 mm	SN 73 6126-1, SN EN 13285
řterkodrtř	řDB 0/32 GN min.	200 mm	SN 73 6126-1, SN EN 132855

Konstrukce vozovky celkem min. 470 mm

E_{def,2} = 30 MPa, E_{def,2} /E_{def,1} <2,5 - nosnost na zemn pln pro hrubozrnn zeminy, E_{def,2}/E_{def,1}<2,0 pro jemnozrnn zeminy.

Mra zhuťnn zemn pln - 100% PS, dle SN 72 1006. Stanoven pomru nosnosti - CBR > 15% dle SN 73 6133

V ppd nedostaten nosnosti a odvodnn zemn pln bude provedena vmna řterkem 0/63 do tl. 300 mm na parapln bude umřtna separann geotextilie min 300 g/m2, zaruena řivotnost 25 let

K2

Konstrukce dılařdnho chodnku (dle TP 170 dodatek D2-D-1-CH-PIII)

Beťonov dılařba	DL	60 mm	SN 73 6131
Loře - drť	L 4/8	30 mm	SN 73 6126-1, SN EN 13285
řterkodrtř	řDB 0/32 GN min.	150 mm	SN 73 6126-1, SN EN 13285

Konstrukce vozovky celkem min. 240 mm

E_{def,2} = 30 MPa, E_{def,2} /E_{def,1} <2,5 - nosnost na zemn pln pro hrubozrnn zeminy, E_{def,2}/E_{def,1}<2,0 pro jemnozrnn zeminy.

Mra zhuťnn zemn pln - 100% PS, dle SN 72 1006. Stanoven pomru nosnosti - CBR > 15% dle SN 73 6133

K3

Konstrukce pro zapraven silnice III. řrdy (dle pořadavku SUS JMK)


Asfaltov beťon obrusn	ACO 11+, 70/100	50 mm	SN EN 13108-1, SN 73 6121
Spojovac postřřik	PS - C, 0,25kg/m2 zbytk. p.		SN 73 6129
Asfaltov beťon lořn	ACL 16+, 70/100	50 mm	SN EN 13108-1, SN 73 6121
Spojovac postřřik	PS - C, 0,25kg/m2 zbytk. p.		SN 73 6129
Asfaltov beťon podkladn	ACP 16+, 70/100	100 mm	SN EN 13108-1, SN 73 6121
Spojovac postřřik	PS - C, 0,40kg/m2 zbytk. p.		SN 73 6129
řterk ast. vyp. cem. maltou	řCM	200 mm	SN 73 6127-1,
řterkodrtř	řDB 0/32 GN min.	200 mm	SN 73 6126-1, SN EN 13285

Konstrukce vozovky celkem min. 410 mm

E_{def,2} = 45 MPa, E_{def,2} /E_{def,1} <2,5 - nosnost na zemn pln pro hrubozrnn zeminy, E_{def,2}/E_{def,1}<2,0 pro jemnozrnn zeminy.

Mra zhuťnn zemn pln - 100% PS, dle SN 72 1006. Stanoven pomru nosnosti - CBR > 15% dle SN 73 6133

Uspořádn chodnku

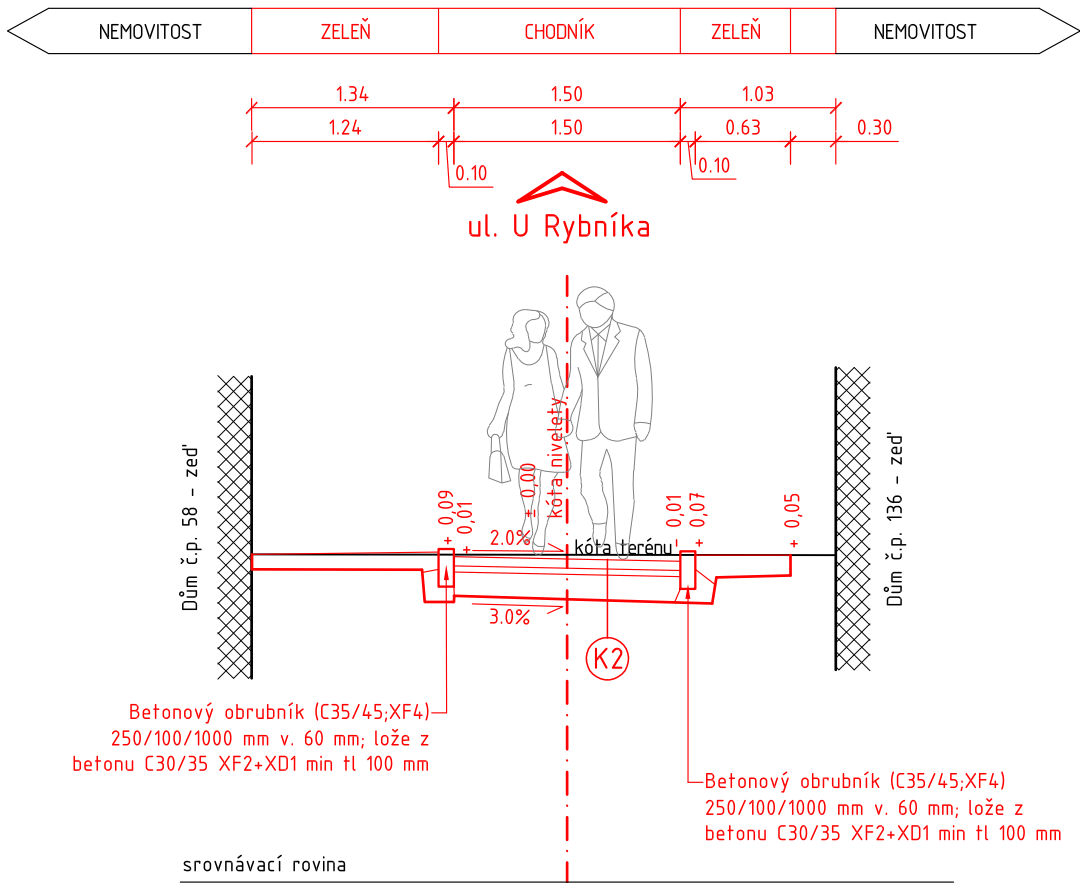

VřřKOV SYSTM: BPV		
STAVEBNK:	Obec Telnice Rřov 243 66 459 Telnice I: 00282677 DI: CZ 00282677	RAZTKO:
HLAVN PROJEKTANT:	YUT v Brn, Fakulta stavebn stav pozemnch komunikac Veveř 331/95, 602 00 Brno T: +420 737 103 345 E: marsmely@email.cz I: 00216305 DI: CZ216305	ING. MARTIN SML KAIT - 1004435
NZEVS TAVBY:		
Telnice - U Rybnka		
MŘTKO:	1 : 50	KRAJ:
DATUM:	NOR 2022	OKRES:
VYPRACOVAL:	Ing. Lukř Culek	MřTO TAVBY:
VED. PROJEKTANT:	Ing. Martin Sml	KAT. ZEM:
STUPŇ:	DUR + DSP	. KAT. ZEM:
NZEVS VKRESU:		
VZOROV PŘN ŘEZYS		
KD	řÍSLO VKRESU	PAR
D.1.1	04	