


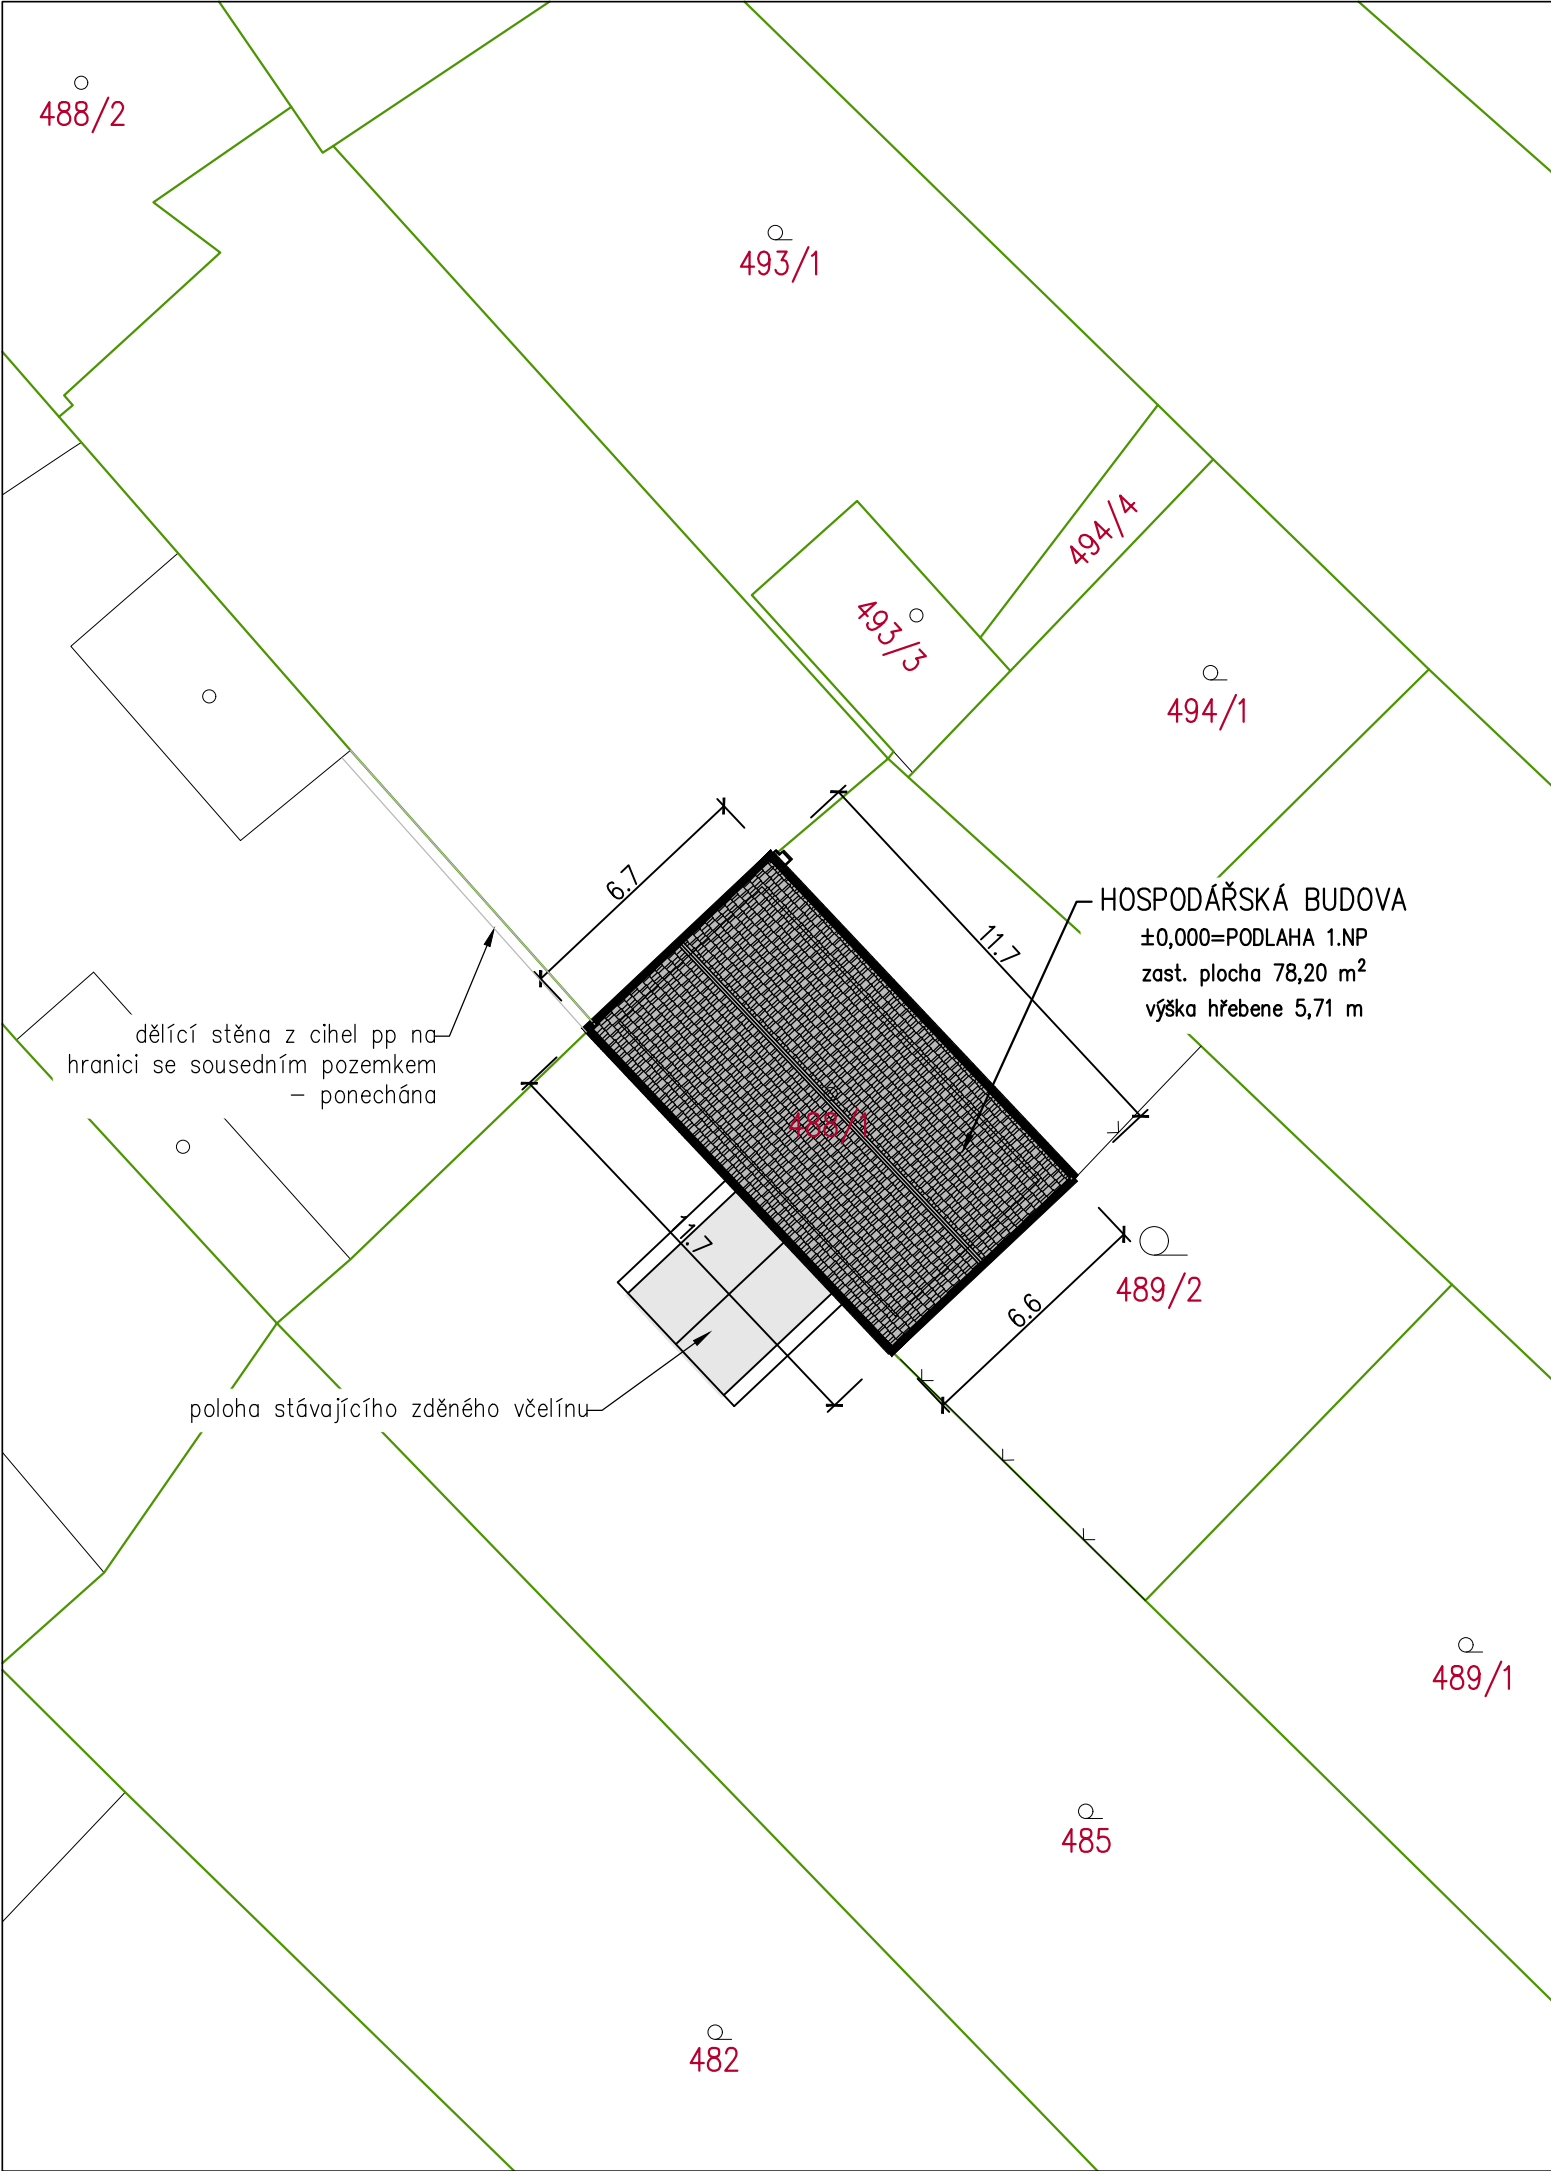

LEGENDA
ČAR, ZNAČENÍ A PLOCH


- HRANICE PARCEL KATASTRU
- HRANICE BUDOV KATASTRU
- 765/1

ČÍSLO PARCEL KATASTRU
- 12
318 72

VÝŠKOVÝ ÚDAJ POLOHOVISU
A VÝŠKOPISU + ČÍSLO BODU
- HOSPODÁŘSKÁ BUDOVA K ODSTRANĚNÍ
ZASTAVĚNÁ PLOCHA = 78,20 M²

OPLOCENÍ

- STÁVAJÍCÍ DRÁTĚNÉ OPLOCENÍ

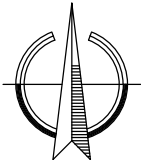

±0,000 = PODLAHA 1.NP, SOUŘADNICOVÝ SYSTÉM S-JTSK, VÝŠKOVÝ SYSTÉM BPV

AKCE:

ODSTRANĚNÍ HOSPODÁŘSKÉ BUDOVY NA POZEMKU PARC. Č. 488/1, K.Ú. TELNICE U BRNA

INVESTOR:

Obec Telnice
Růžová 243, 664 59 Telnice
IČ: 00282677

GENERÁLNÍ PROJEKTANT:

FRAZPET s.r.o.
Úvoz 493/29, 60200 Brno
IČ: 088 26 854, ČKAIT: 1004762
tel: +420 775 554 281, e-mail: petr@frazpet.cz

ZPRACOVATEL ČÁSTI:

VYPRACOVALI:

PETR ZELINKA, ING. VÍT KUČERA

ČÁST:

C SITUACE STAVBY

MÉRÍTKO:

1:200

PARÉ:

NÁZEV VÝKRESU:

KOORDINAČNÍ SITUACE

ČÍSLO VÝKRESU:

C.03

MÍSTO STAVBY:

k.ú. 765767 TELNICE U BRNA, PARC. Č. 488/1

STUPEŇ DOKUMENTACE:

PROJEKTOVÁ DOKUMENTACE PRO ODSTRANĚNÍ STAVBY

DATUM:

03/2025

FORMÁT:

2 x A4