


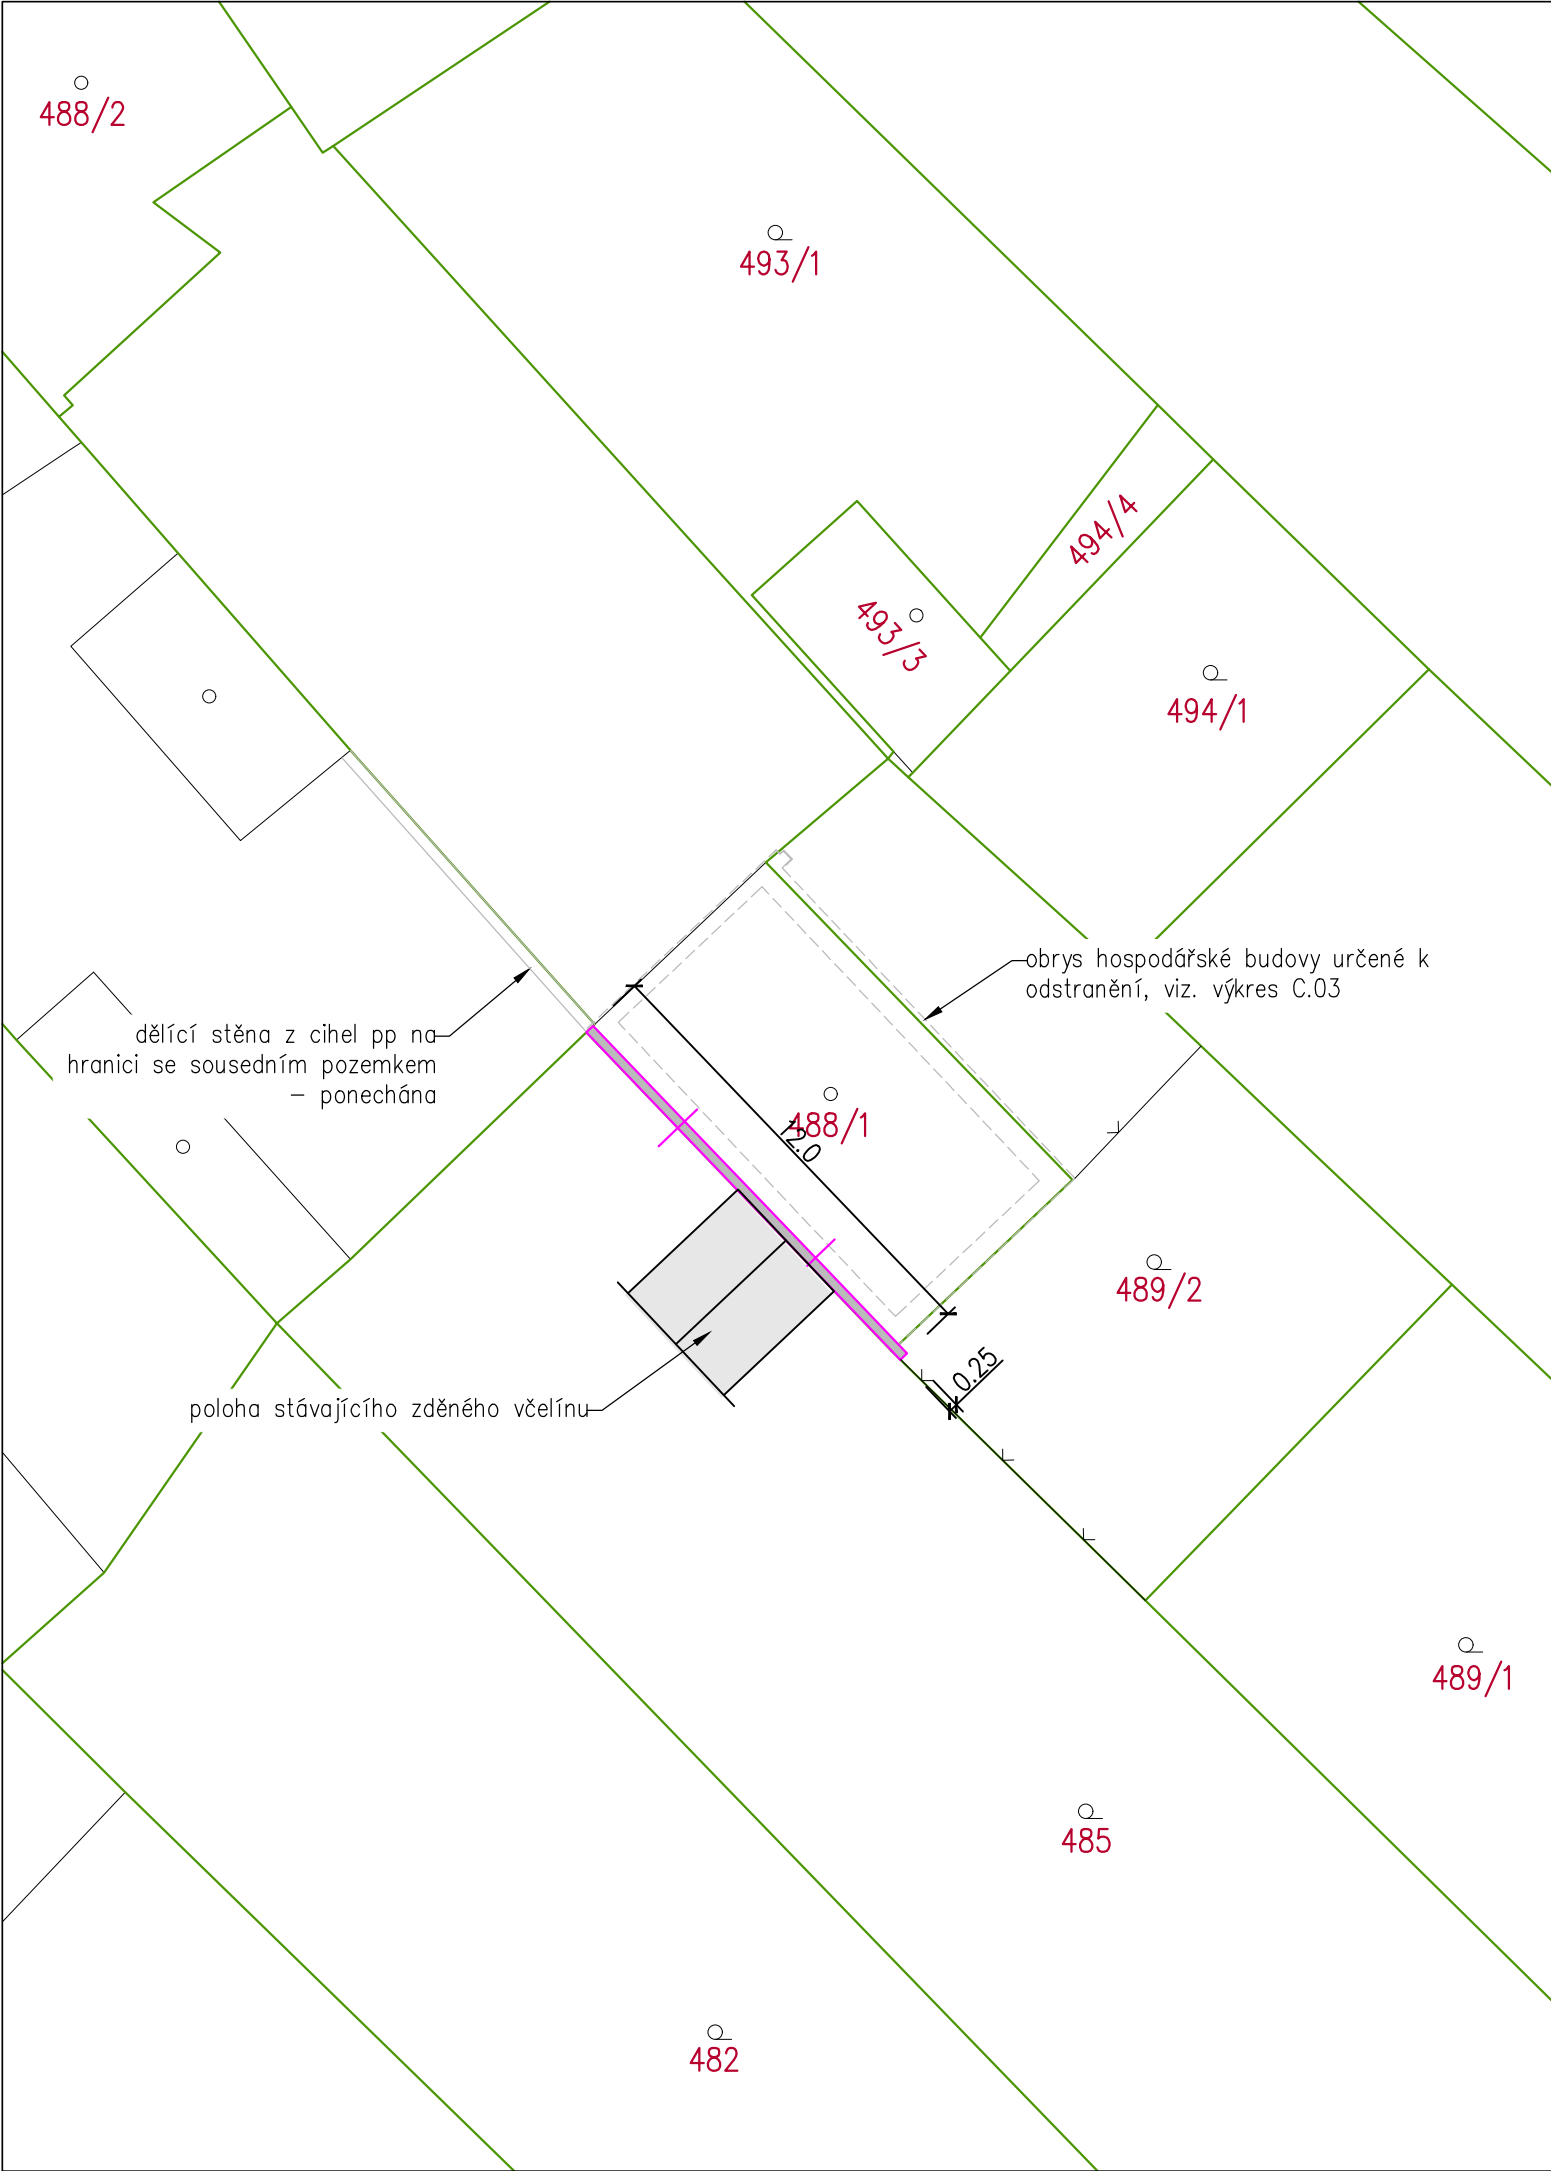


LEGENDA
ČAR, ZNAČENÍ A PLOCH

	HRANICE PARCEL KATASTRU
	HRANICE BUDOV KATASTRU
	ČÍSLO PARCEL KATASTRU
	VÝŠKOVÝ ÚDAJ POLOHOVISU A VÝŠKOPISU + ČÍSLO BODU

OPLOCENÍ

	DOPLNĚNÍ OPLOCENÍ FORMOU DĚLICÍ STĚNY Z TVÁRNIC ZTRAC BEDNĚNÍ ŠÍŘE 25 CM, VÝŠKA OPLOCENÍ 2,45M; CELKOVÁ DÉLKA 12,0M – KORUNA STĚNY BUDE OPATŘENA ZÁKRYTOVOU DESKOU
	STÁVAJÍCÍ DRÁTĚNÉ OPLOCENÍ

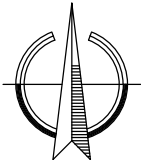

±0,000 = PODLAHA 1.NP, SOUŘADNICOVÝ SYSTÉM S-JTSK, VÝŠKOVÝ SYSTÉM BPV

AKCE:

ODSTRANĚNÍ HOSPODÁŘSKÉ BUDOVY NA POZEMKU PARC. Č. 488/1, K.Ú. TELNICE U BRNA

INVESTOR:

Obec Telnice

Růžová 243, 664 59 Telnice

IČ: 00282677



GENERÁLNÍ PROJEKTANT:

FRAZPET s.r.o.

Úvoz 493/29, 60200 Brno

IČ: 088 26 854, ČKAIT: 1004762

tel: +420 775 554 281, e-mail: petr@frazpet.cz



ZPRACOVATEL

ČÁSTI:

VYPRACOVALI:	PETR ZELINKA, ING. VÍT KUČERA		
ČÁST:	C SITUACE STAVBY	MĚŘÍTKO:	PARÉ:
NÁZEV VÝKRESU:	SITUACE - DOPLNĚNÍ OPLOCENÍ	1:200	
ČÍSLO VÝKRESU:	C.04		
MÍSTO STAVBY:	k.ú. 765767 TELNICE U BRNA, PARC. Č. 488/1		
STUPEŇ DOKUMENTACE:	PROJEKTOVÁ DOKUMENTACE PRO ODSTRANĚNÍ STAVBY	DATUM:	FORMÁT:
		03/2025	2 x A4