
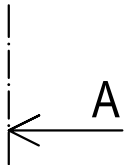


TECHNICKÁ POZNÁMKA

BUDE V CELÉM ROZSAHU ZBOURÁNA KLENBA SKLEPA A TENTO BUDE ZASYPÁN ŠTĚRKODRTÍ FR 0-32MM PO ÚROVEŇ TERÉNU
ZDIVO BUDE ODBOURÁNO POD ÚROVEŇ 0,9M V RÁMCI STÁVAJÍCÍHO PŘÍLEHLÉHO TERÉNU

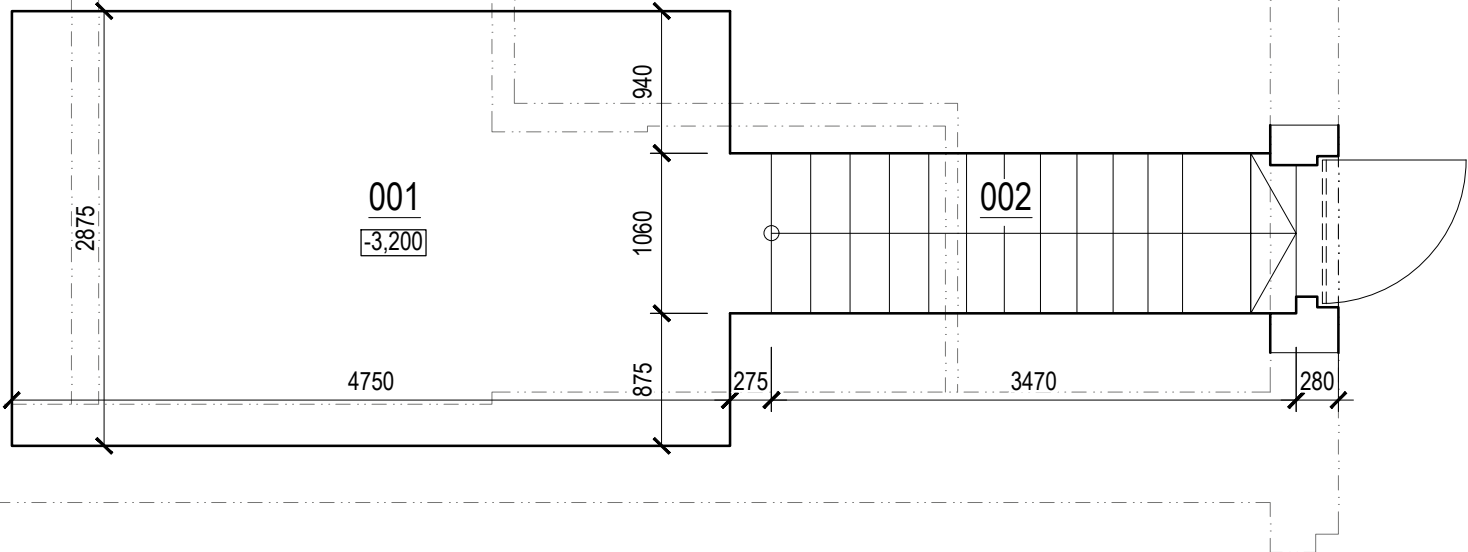

LEGENDA MÍSTNOSTÍ 1.PP

ozn.	účel místnosti	plocha [m²]	výška [m]	podlaha	stěny	strop
001	SKLEP	13,65	0,95-1,90	BETON	OMÍTKA / VÁPENNÝ NÁTĚR	OMÍTKA / VÁPENNÝ NÁTĚR
002	SCHODIŠTĚ	3,95	-	CPP	OMÍTKA / VÁPENNÝ NÁTĚR	OMÍTKA / VÁPENNÝ NÁTĚR
CELKEM UŽITNÁ PLOCHA 1.PP		17.60				



±0,000 = PODLAHA 1.NP, SOUŘADNICOVÝ SYSTÉM S-JTSK, VÝŠKOVÝ SYSTÉM BPV

AKCE:

ODSTRANĚNÍ HOSPODÁŘSKÉ BUDOVY NA POZEMKU PARC. Č. 488/1, K.Ú. TELNICE U BRNA

INVESTOR:

Obec Telnice

Růžová 243, 664 59 Telnice

IČ: 00282677



GENERÁLNÍ PROJEKTANT:

FRAZPET s.r.o.

Úvoz 493/29, 60200 Brno

IČ: 088 26 854, ČKAIT: 1004762

tel: +420 775 554 281, e-mail: petr@frazpet.cz



ZPRACOVATEL ČÁSTI:

VYPRACOVALI:	PETR ZELINKA, ING. VÍT KUČERA		
ČÁST:		MĚŘÍTKO:	PARÉ:
NÁZEV VÝKRESU:	PŮDORYS 1.PP	1:50	
ČÍSLO VÝKRESU:	D1.1.1.		
MÍSTO STAVBY:	k.ú. 765767 TELNICE U BRNA, PARC. Č. 488/1		
STUPEŇ DOKUMENTACE:	PROJEKTOVÁ DOKUMENTACE PRO ODSTRANĚNÍ STAVBY	DATUM:	FORMÁT:
		03/2025	3 x A4