


ŘEZ AA

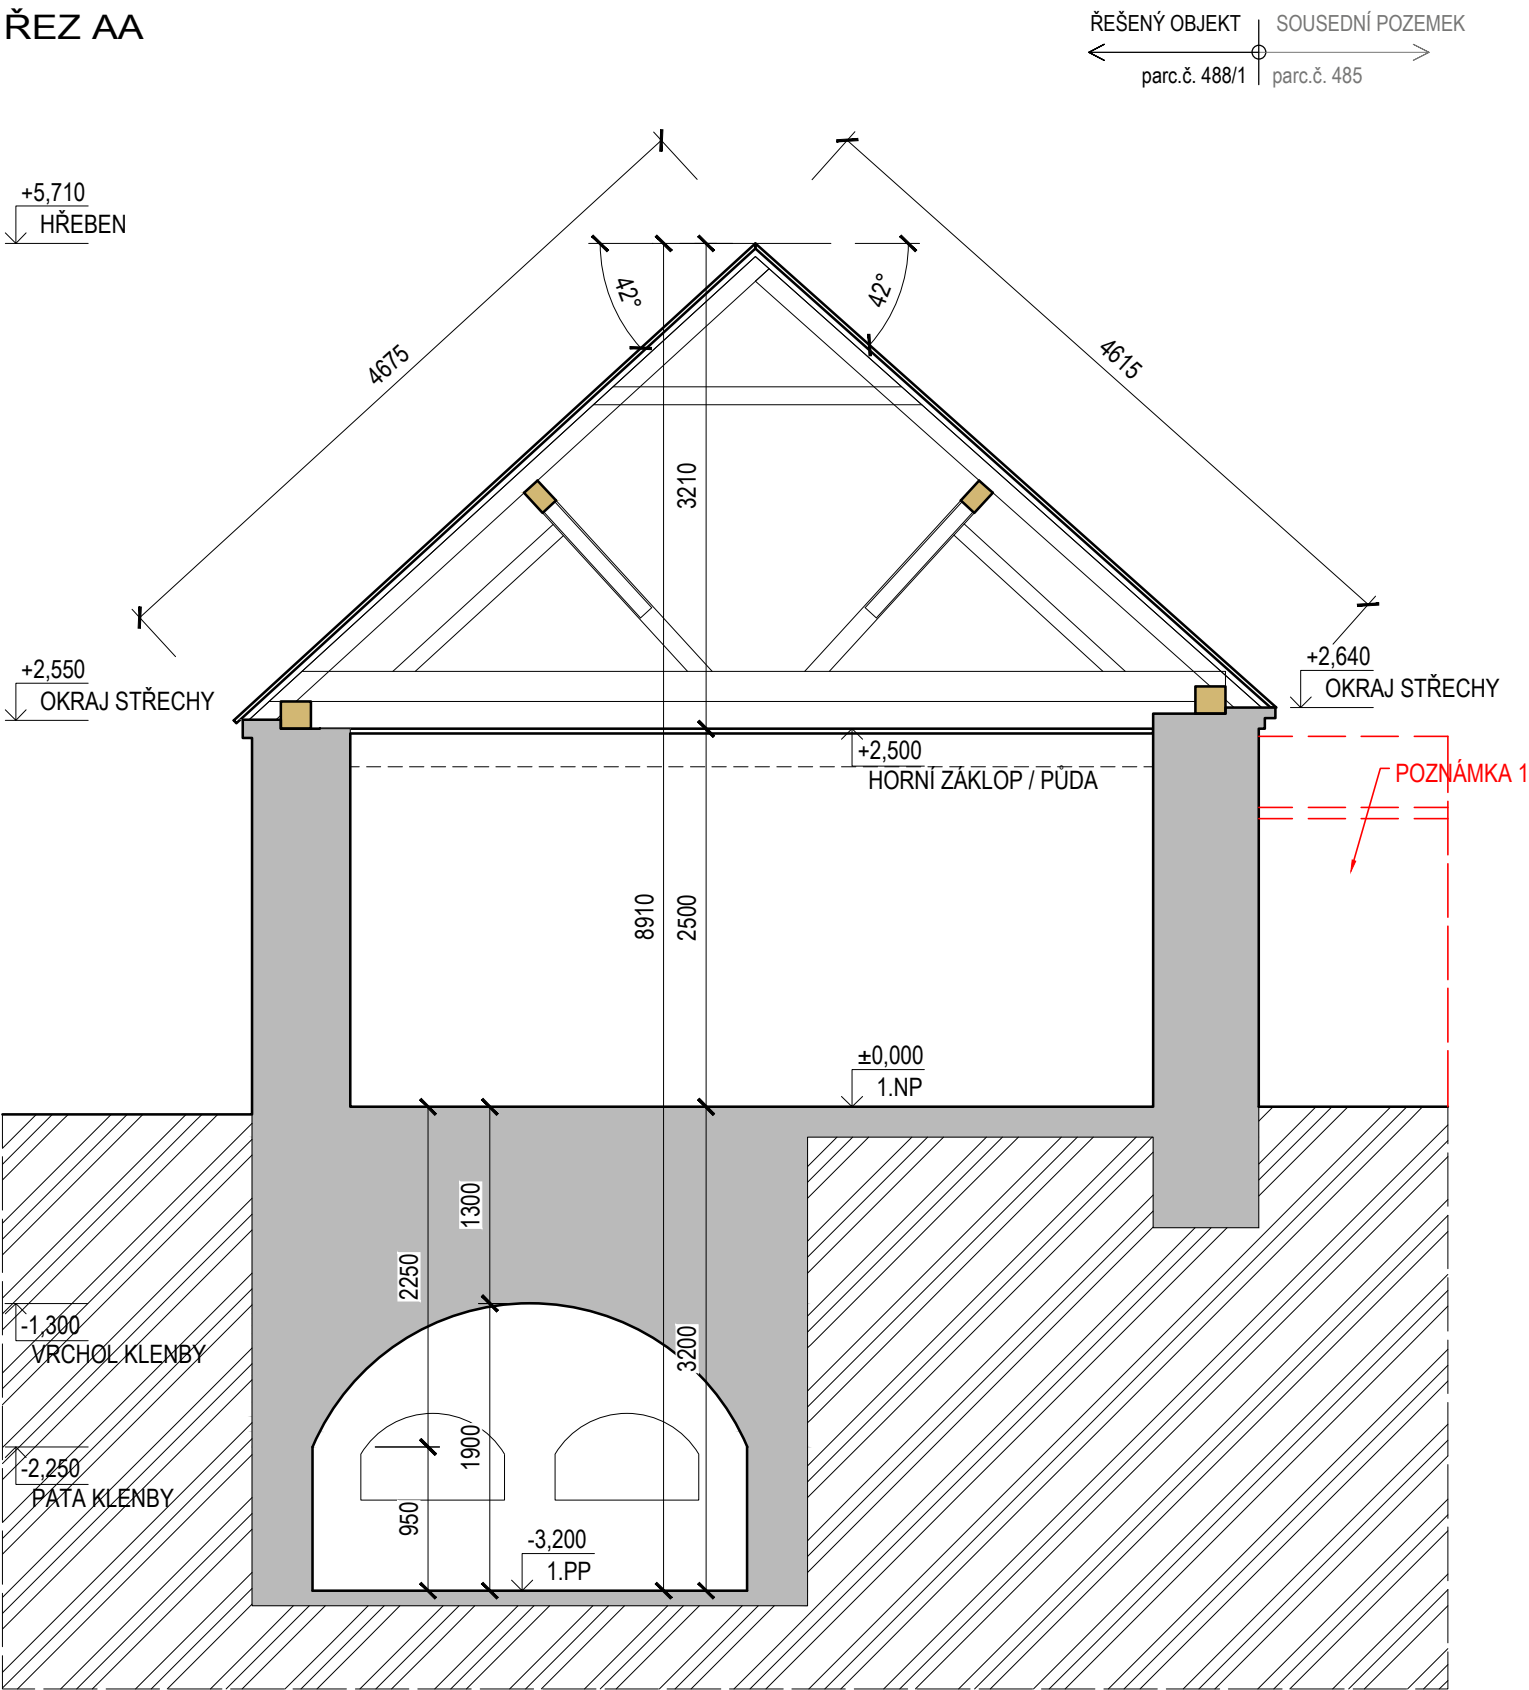

LEGENDA MATERIÁLŮ

	STÁVAJÍCÍ KONSTRUKCE
	DŘEVĚNÉ KONSTRUKCE KROVU
	ROSTLÝ TERÉN

POZNÁMKY

POZNÁMKA 1 OBRYŠ ZDĚNÉHO VČELÍNA NA SOUSEDNÍM POZEMKU, KTERÝ BUDE PONECHÁN - NUTNO NA TUTO SKUTEČNOST DBÁT PŘI ODSTRANĚNÍ HOSPODÁŘSKÉ BUDOVY

±0,000 = PODLAHA 1.NP, SOUŘADNICOVÝ SYSTÉM S-JTSK, VÝŠKOVÝ SYSTÉM BPV

AKCE:			
ODSTRANĚNÍ HOSPODÁŘSKÉ BUDOVY NA POZEMKU PARC. Č. 488/1, K.Ú. TELNICE U BRNA			
INVESTOR:	Obec Telnice Růžová 243, 664 59 Telnice IČ: 00282677		
GENERÁLNÍ PROJEKTANT:	FRAZPET s.r.o. Úvoz 493/29, 60200 Brno IČ: 088 26 854, ČKAIT: 1004762 tel: +420 775 554 281, e-mail: petr@frazpet.cz		
ZPRACOVATEL ČÁSTI:			
VYPRACOVALI:		PETR ZELINKA, ING. VÍT KUČERA	
ČÁST:		MÉRITKO:	PARÉ:
NÁZEV VÝKRESU:	ŘEZ AA	1:50	
ČÍSLO VÝKRESU:	D1.1.4.		
MÍSTO STAVBY:	k.ú. 765767 TELNICE U BRNA, PARC. Č. 488/1		
STUPEŇ DOKUMENTACE:	PROJEKTOVÁ DOKUMENTACE PRO ODSTRANĚNÍ STAVBY	DATUM:	FORMÁT:
		03/2025	2 x A4