



POHLED SEVEROZÁPADNÍ_ČELNÍ

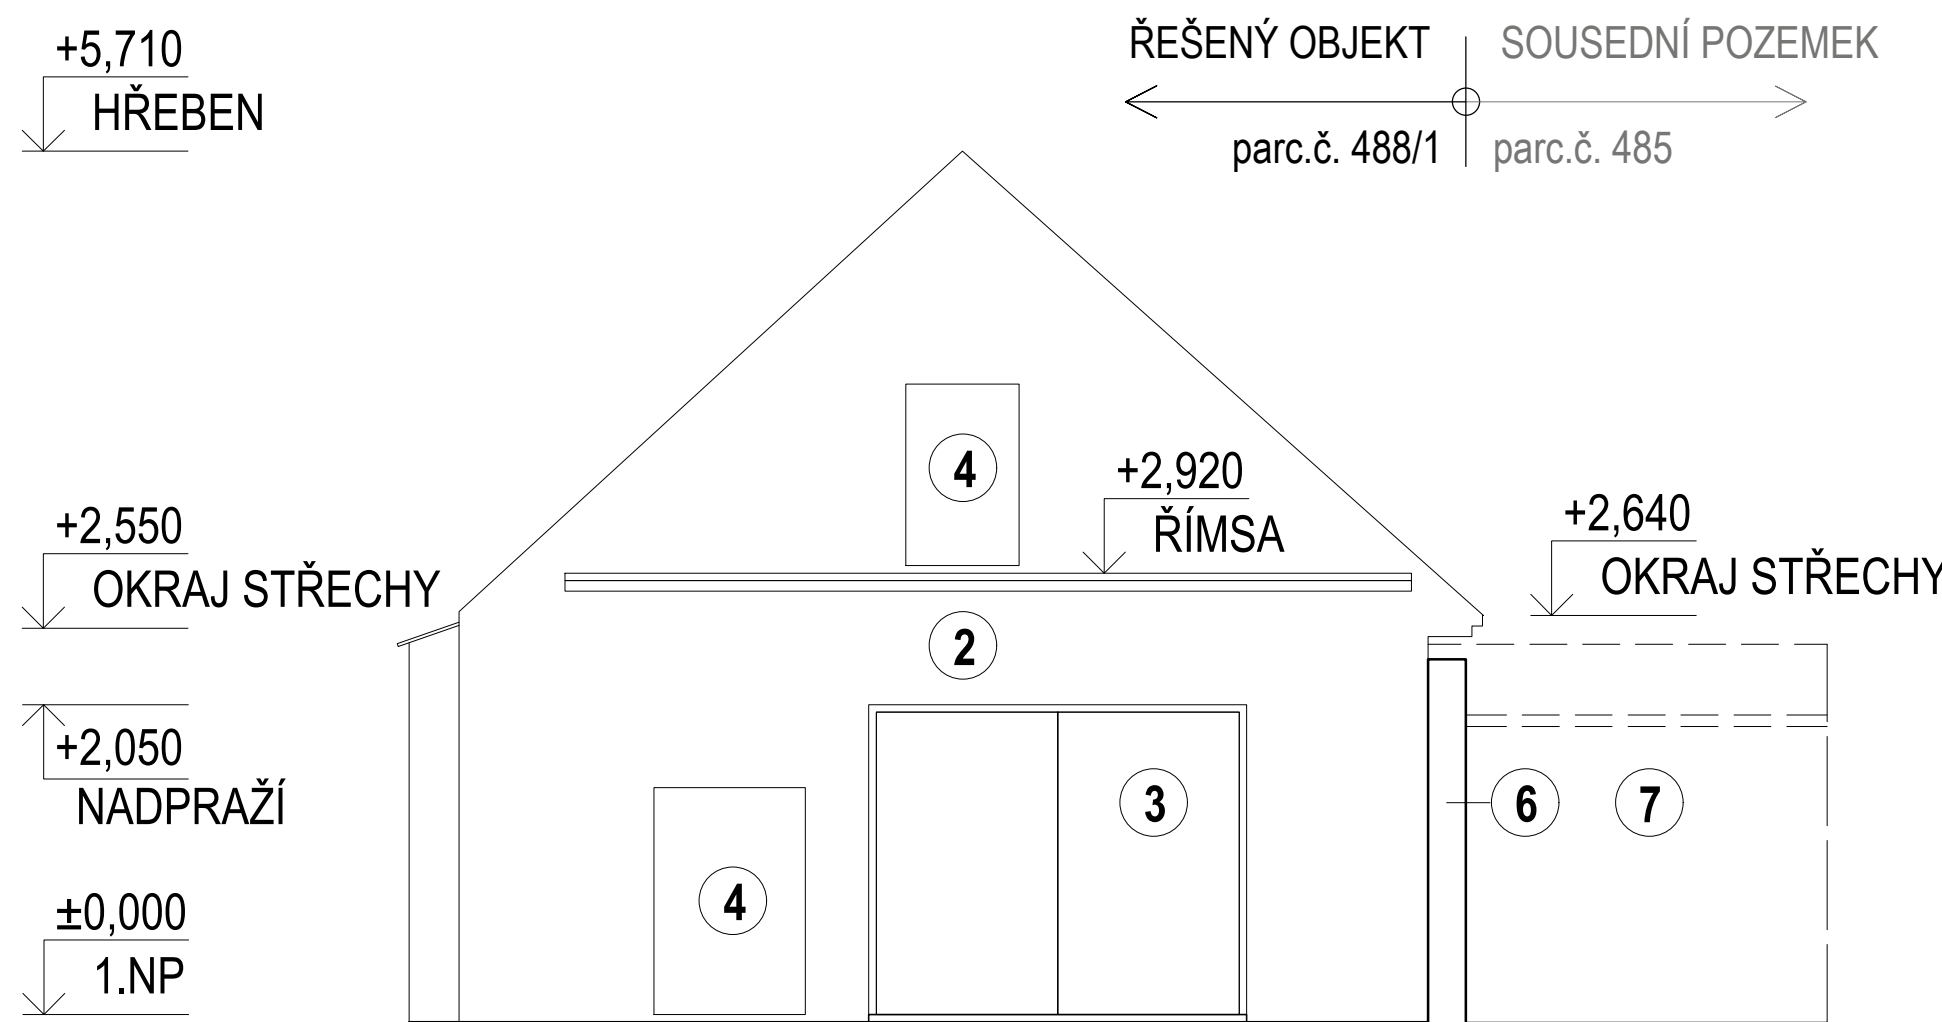


POHLED SEVEROVÝCHODNÍ_BOČNÍ

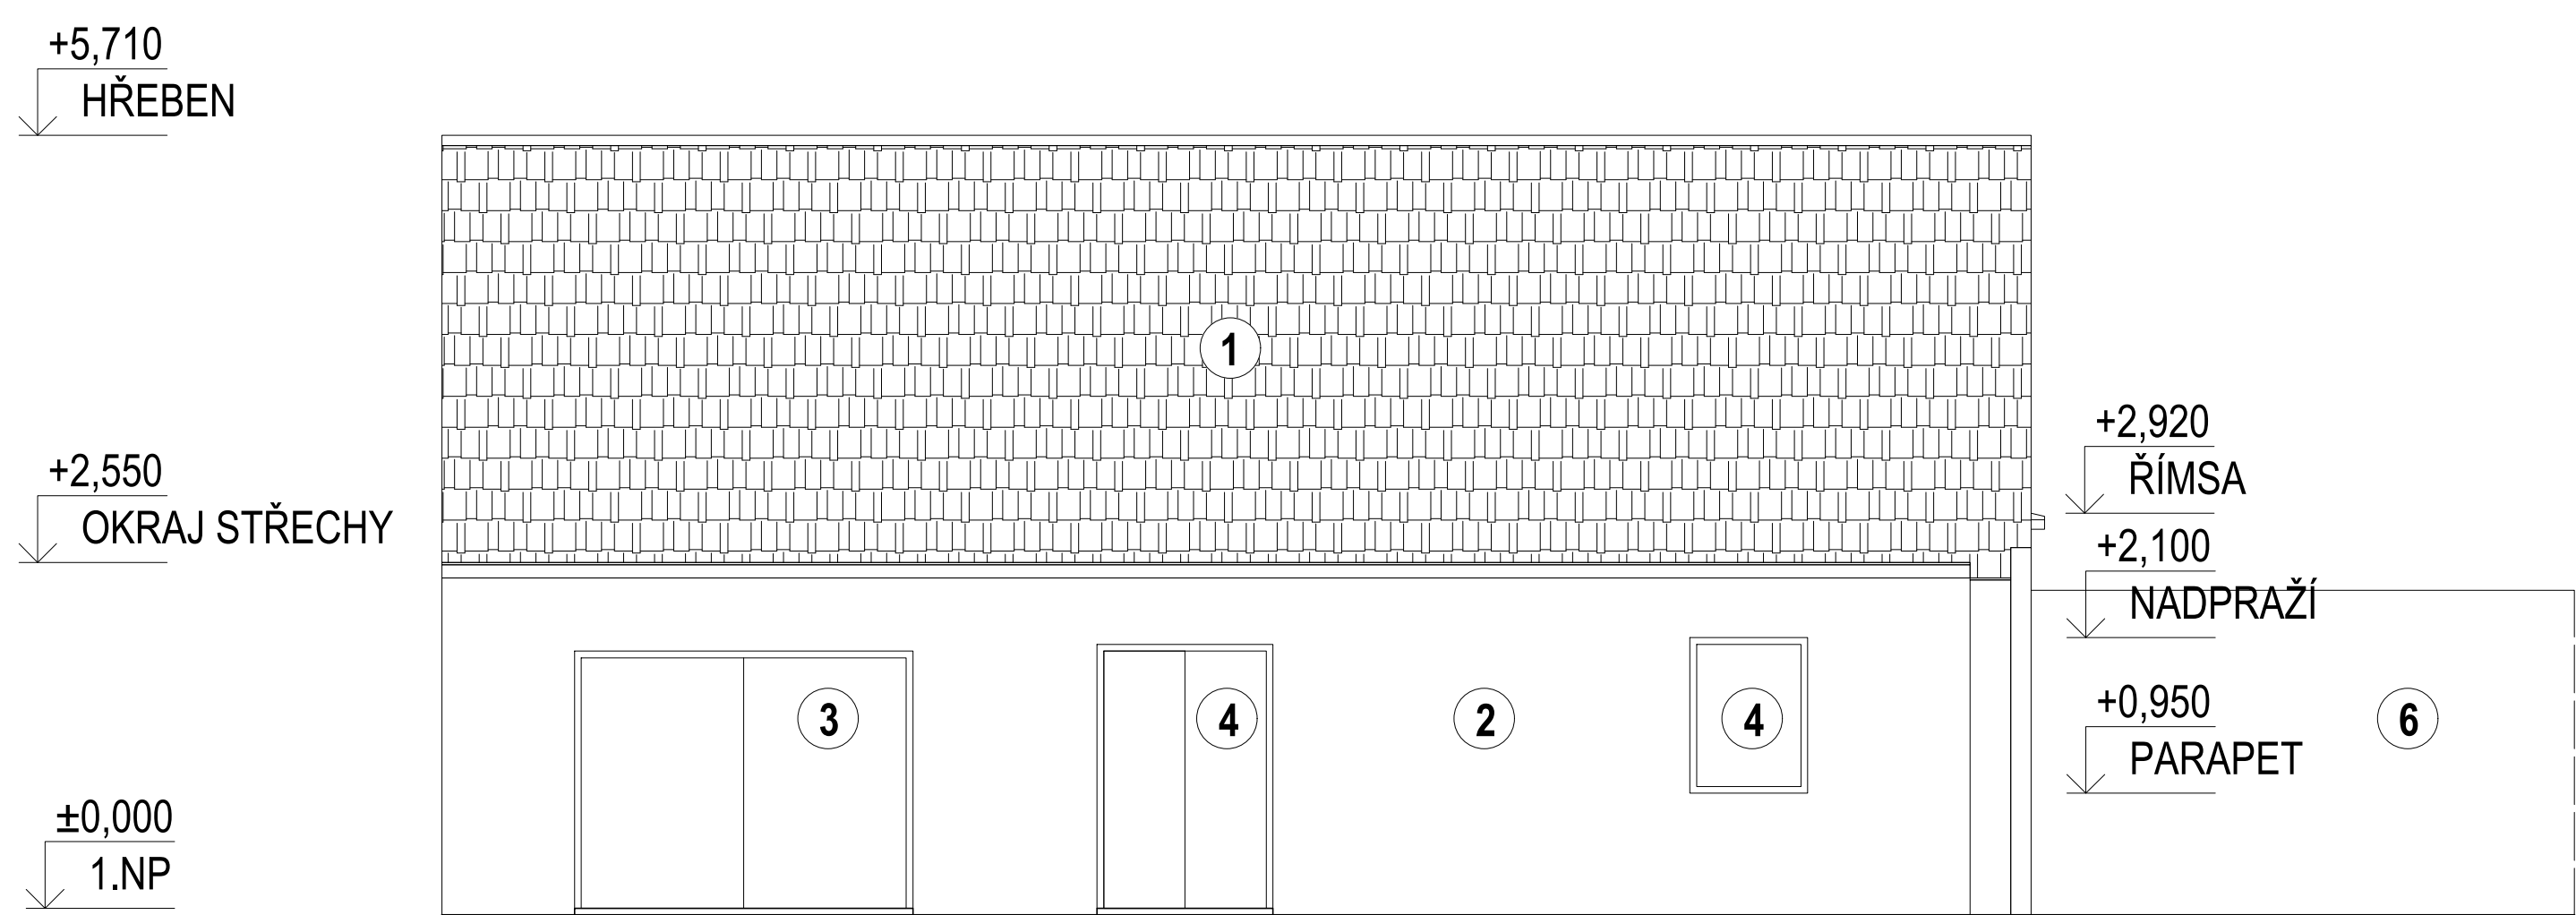


LEGENDA STAVEBNÍCH PRVKŮ POVRCHOVÝCH ÚPRAV

- 1 KERAMICKÁ STŘEŠNÍ KRYTINA - BOBROVKA
- 2 VÁPENOCEMENTOVÁ OMÍTKA, ODSTÍN SVĚTLÝ
- 3 DVOUKŘÍDLÁ PLECHOVÁ VRATA
- 4 DŘEVĚNÉ VÝPLNĚ OTVORŮ
- 5 DRÁTOSKLO / LUXFERY
- 6 DĚLÍCÍ STĚNA NA HRANICI SE SOUSEDNÍM POZEMKEM Z CIHEL PP
- 7 OBRYS STÁVAJÍCÍHO ZDĚNÉHO VČELÍNA - ZÁMĚR TENTO PONECHAT

POHLED JIHOVÝCHODNÍ_ZADNÍ

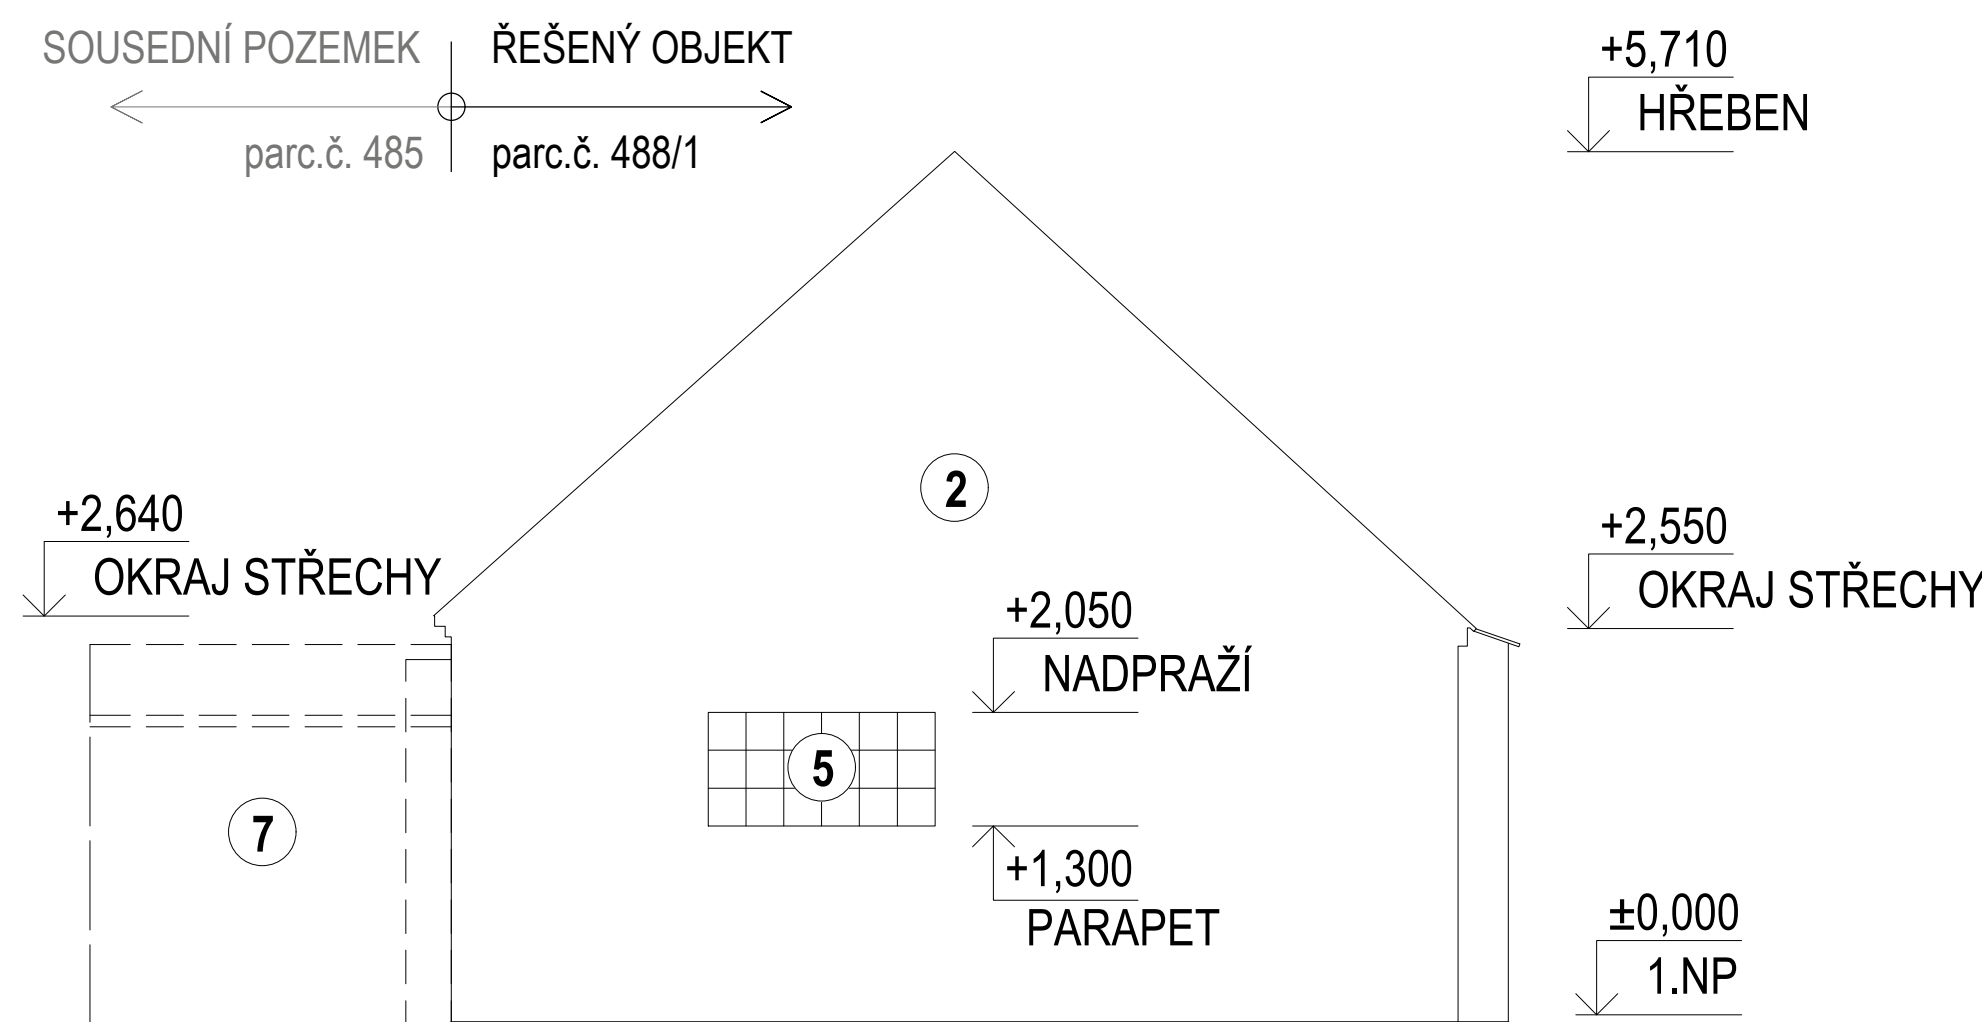

POHLED JIHOZÁPADNÍ_BOČNÍ

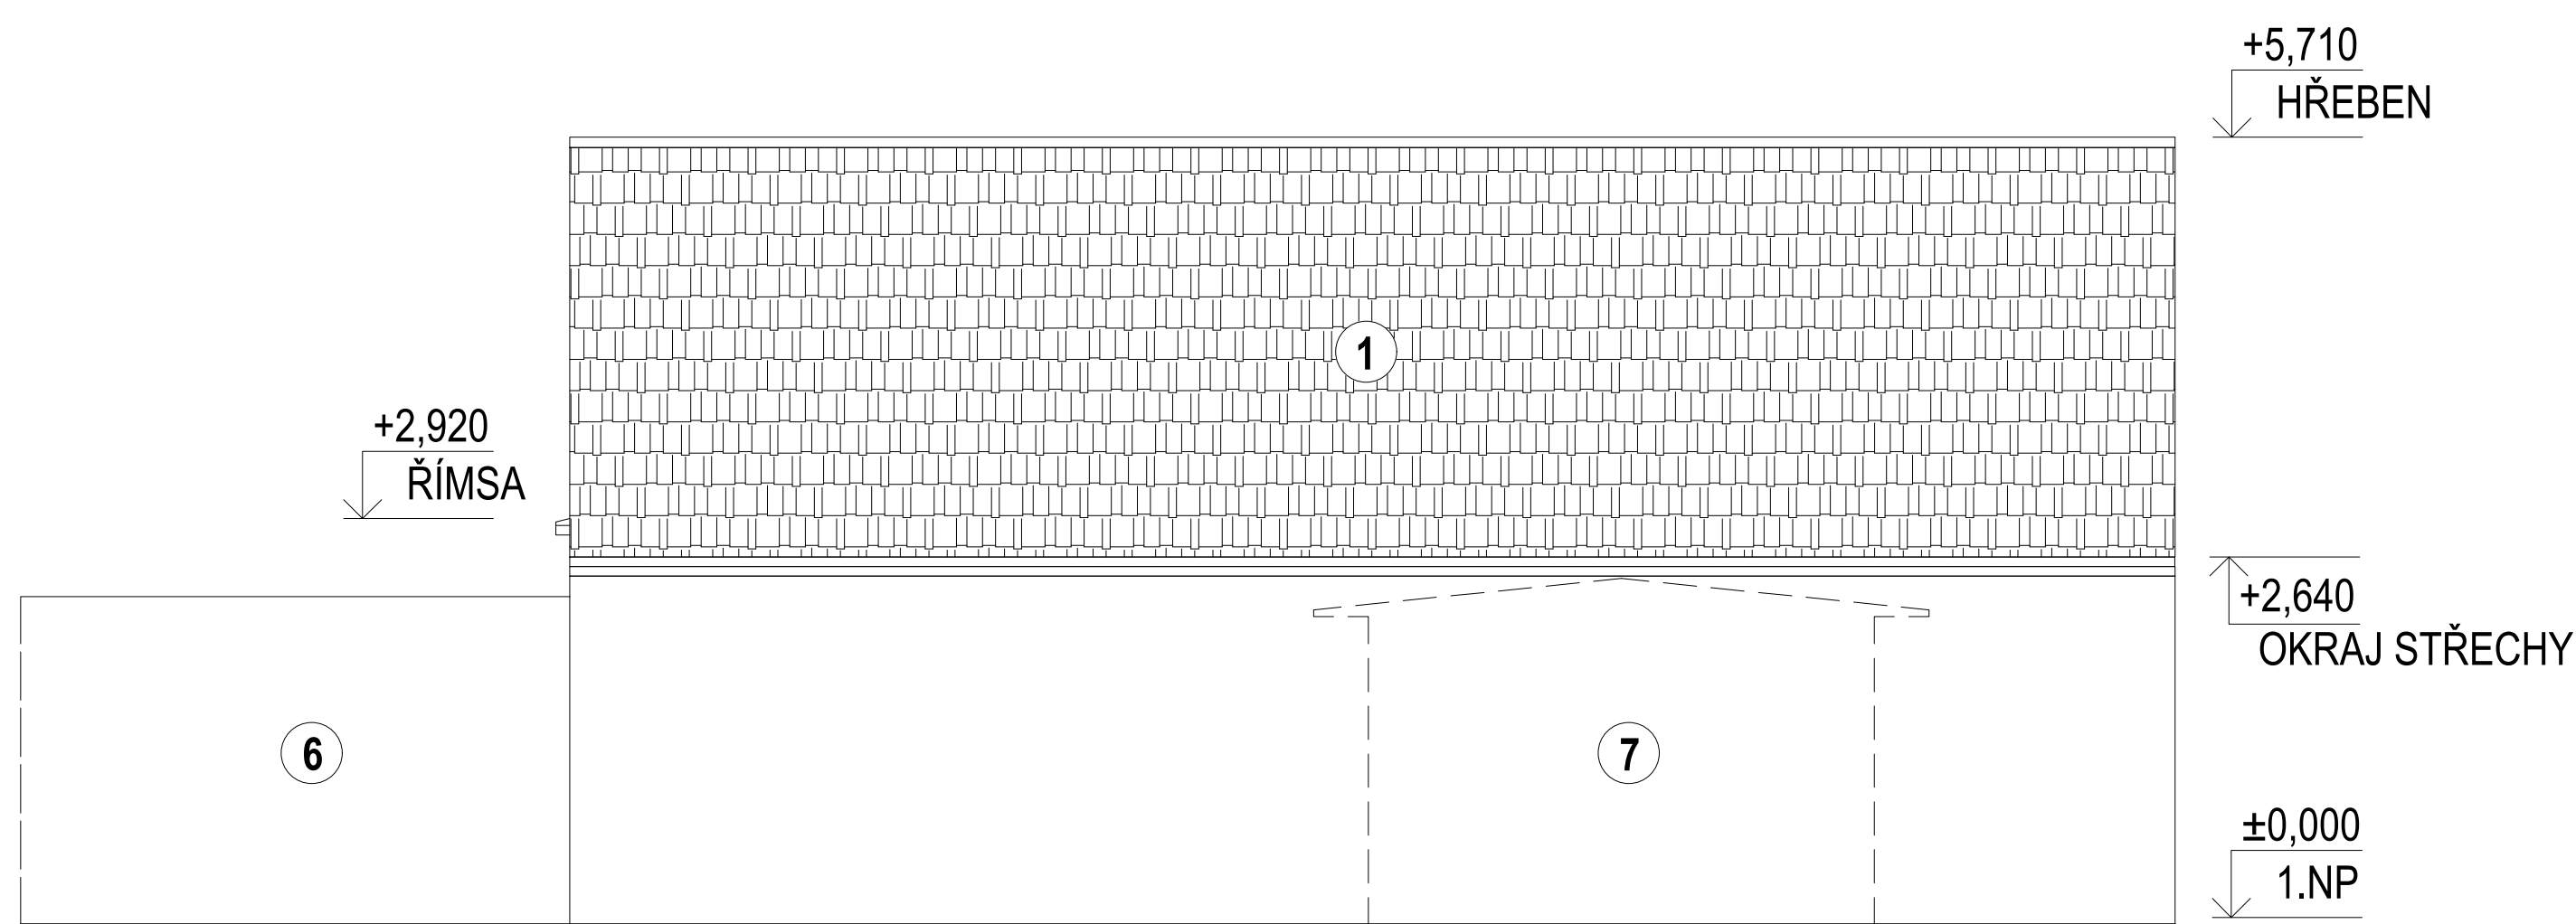

±0,000 = PODLAHA 1.NP, SOUŘADNICOVÝ SYSTÉM S-JTSK, VÝŠKOVÝ SYSTÉM BPV

AKCE:


ODSTRANĚNÍ HOSPODÁŘSKÉ BUDOVY NA POZEMKU PARC. Č. 488/1, K.Ú. TELNICE U BRNA

INVESTOR:

Obec Telnice

Růžová 243, 664 59 Telnice

IČ: 00282677

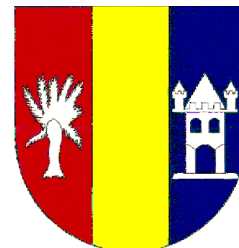

GENERÁLNÍ PROJEKTANT:

FRAZPET s.r.o.

Úvoz 493/29, 60200 Brno

IČ: 088 26 854, ČKAIT: 1004762

tel: +420 775 554 281, e-mail: petr@frazpet.cz

FRAZPET

ZPRACOVATEL

ČÁSTI:

VYPRACOVALI:		PETR ZELINKA, ING. VÍT KUČERA	
ČÁST:		MĚŘÍTKO:	PARÉ:
NÁZEV VÝKRESU:	POHLEDY	1:100	
ČÍSLO VÝKRESU:	D1.1.5.		
MÍSTO STAVBY:	k.ú. 765767 TELNICE U BRNA, PARC. Č. 488/1		
STUPEŇ DOKUMENTACE:	PROJEKTOVÁ DOKUMENTACE PRO ODSTRANĚNÍ STAVBY	DATUM:	FORMÁT:
		03/2025	3 x A4