

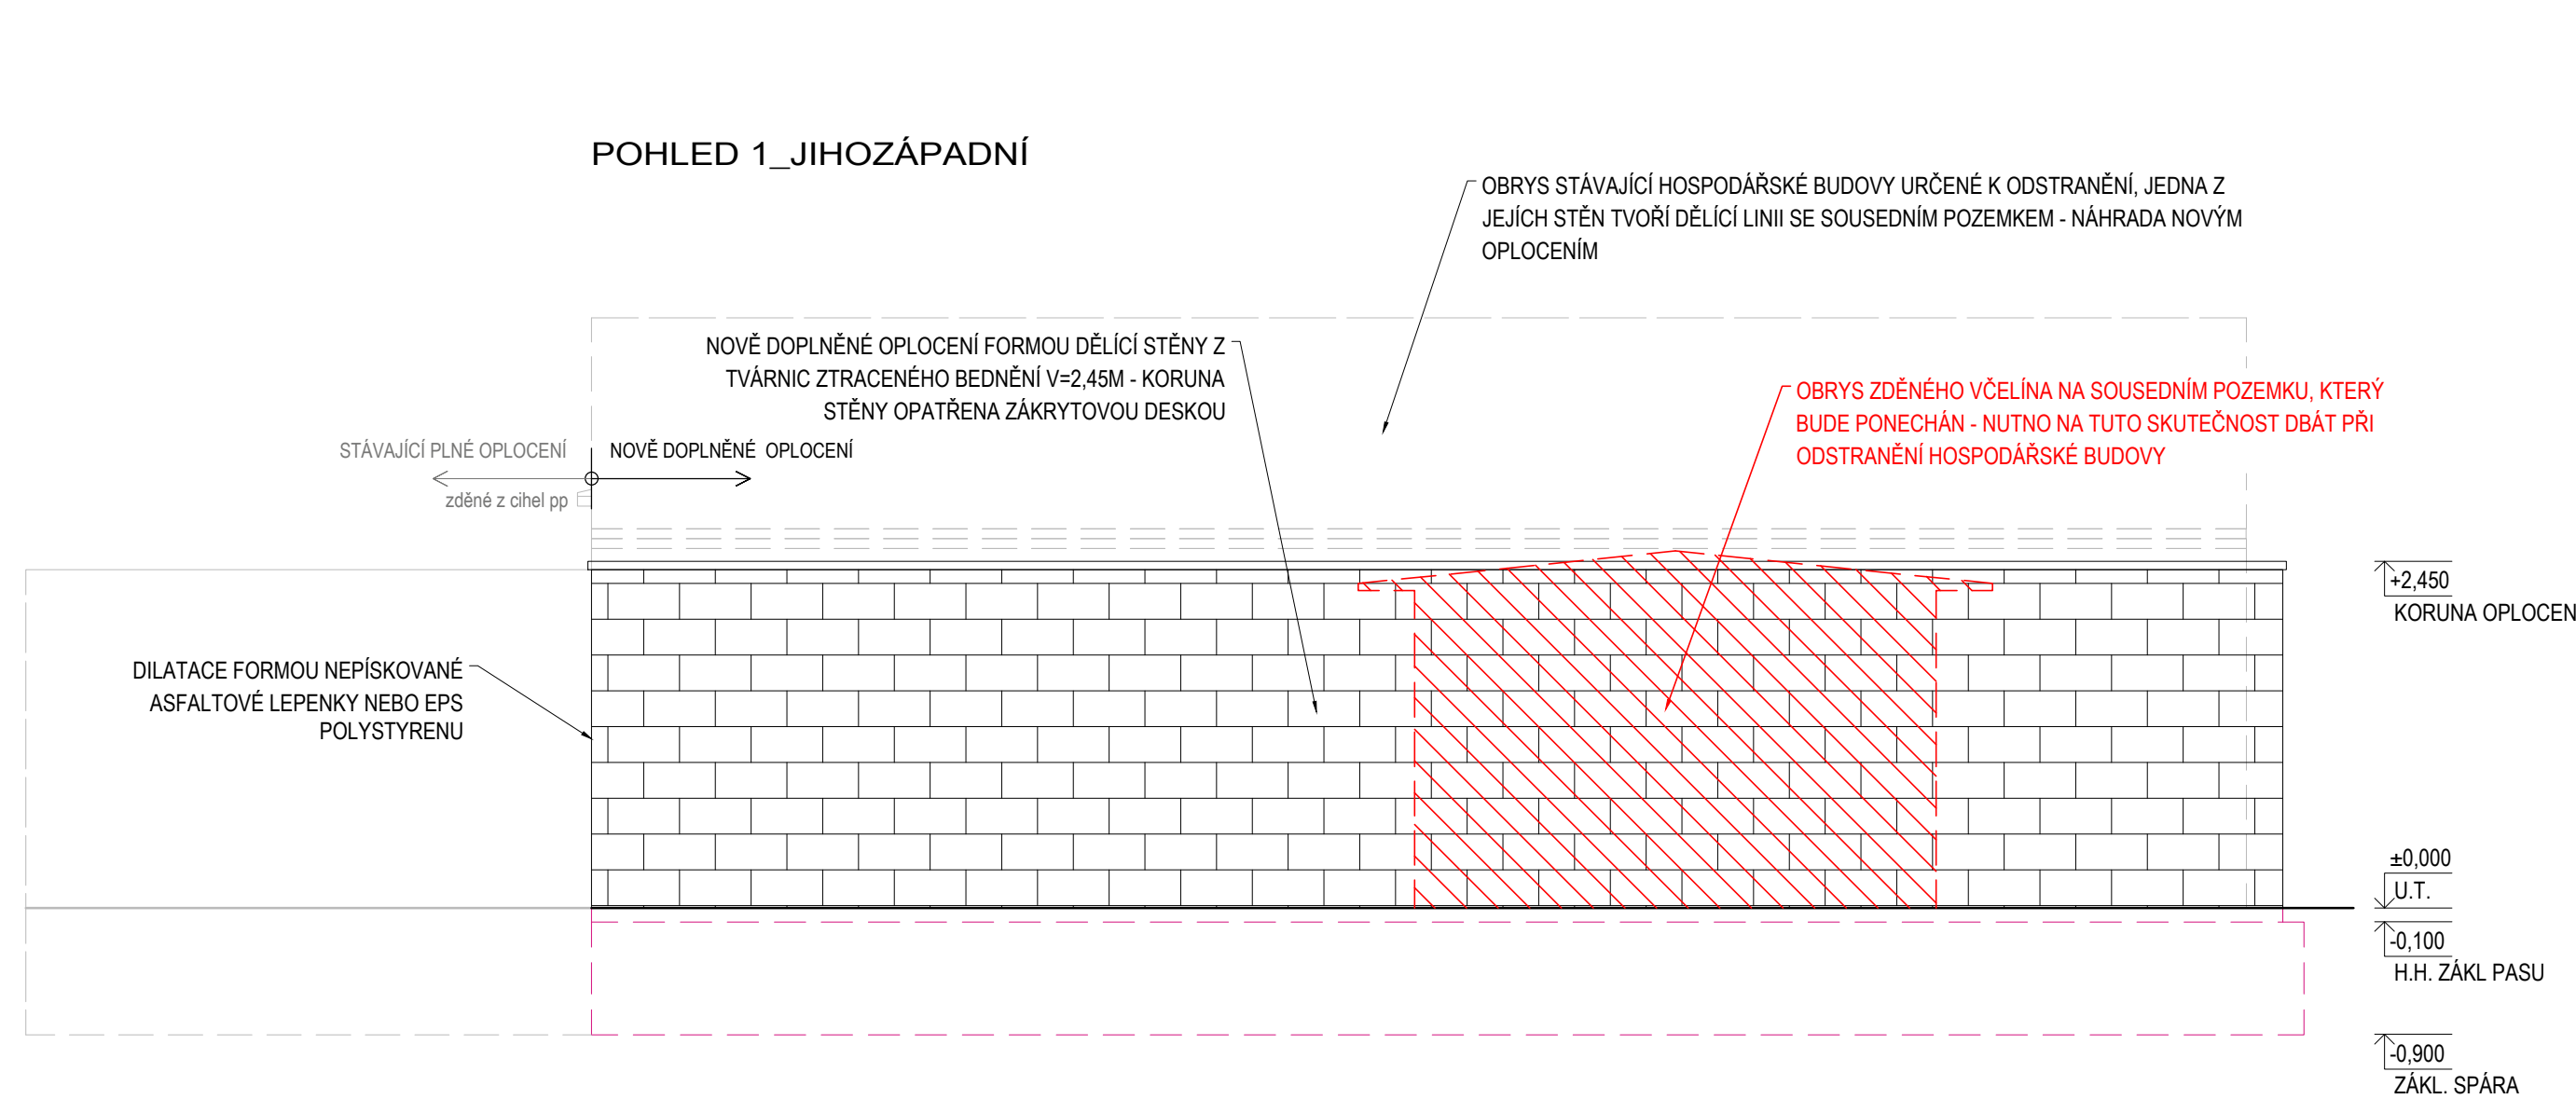
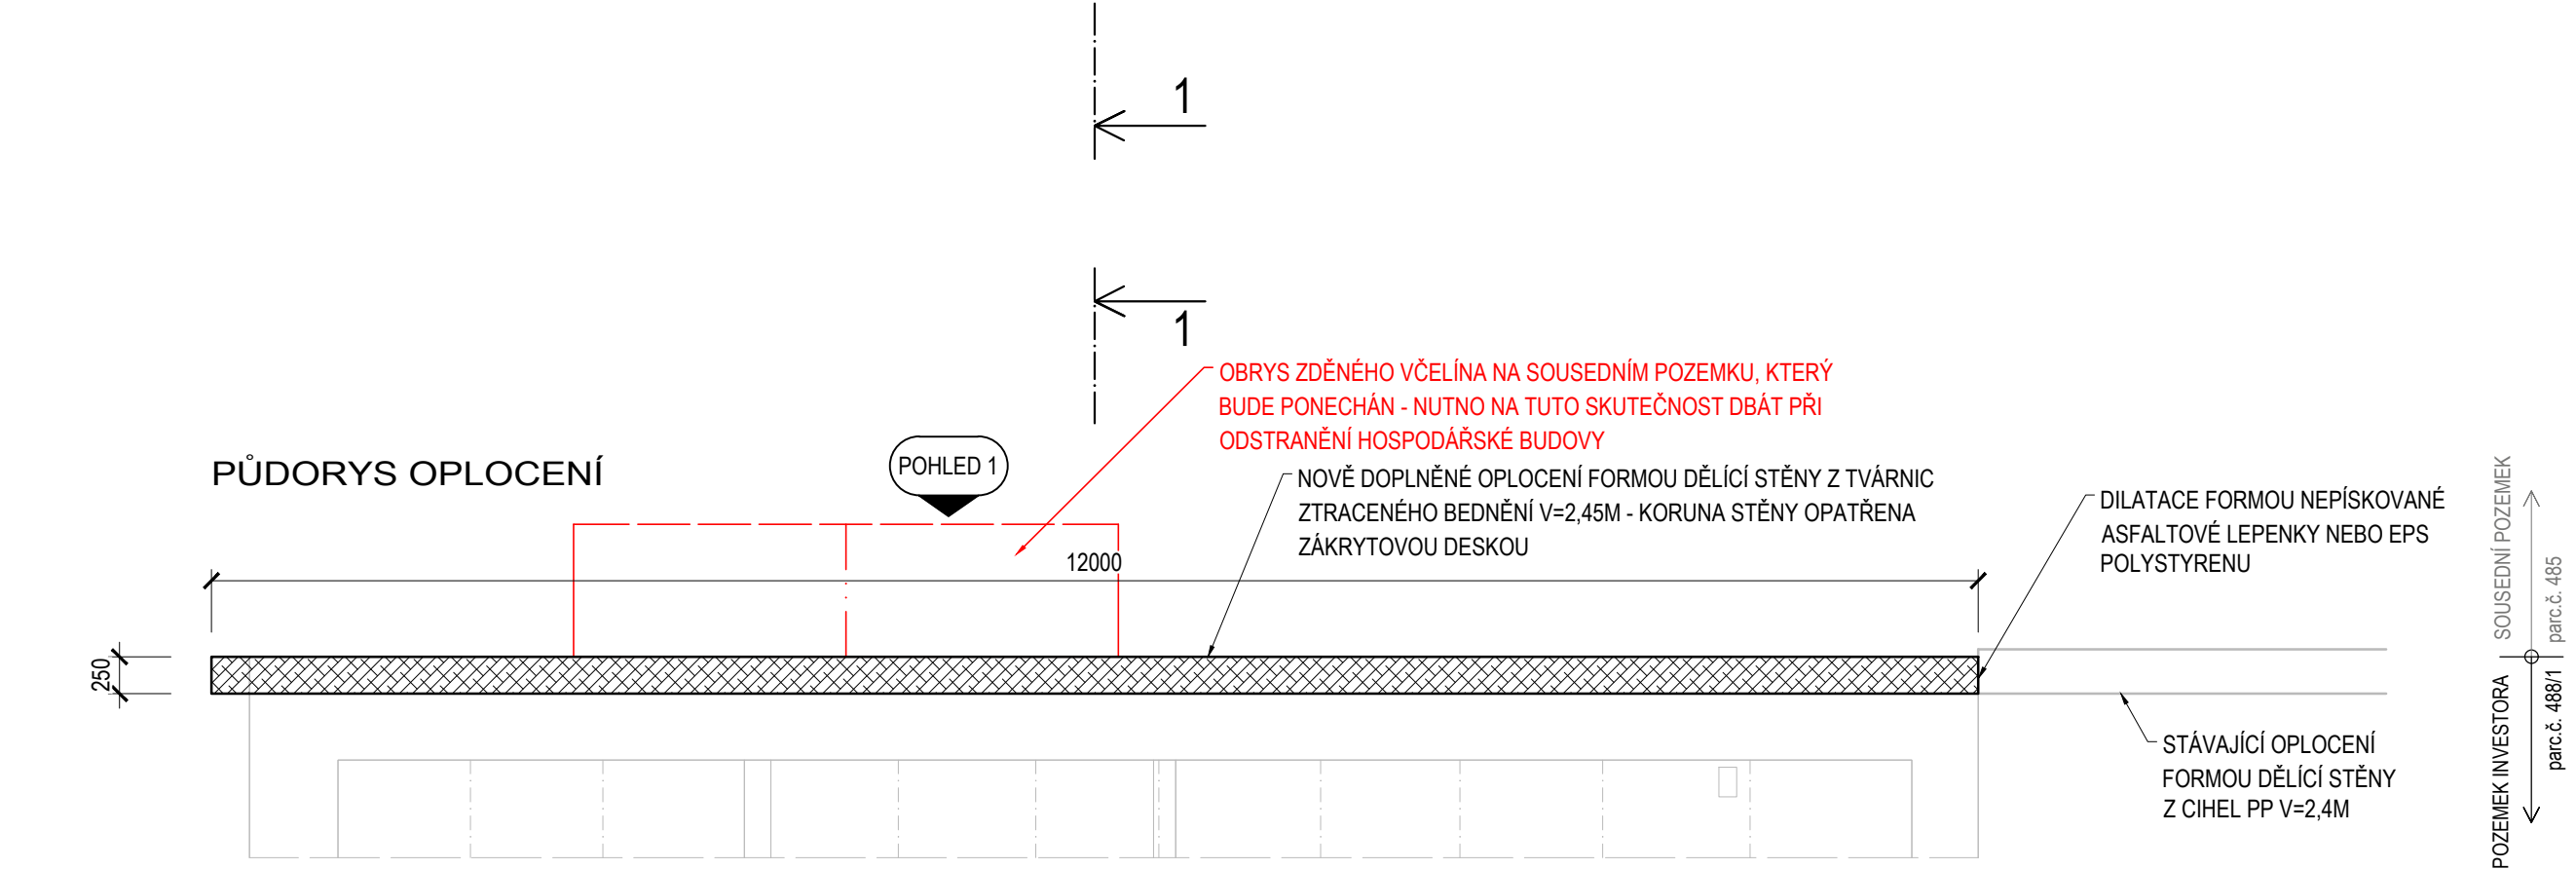


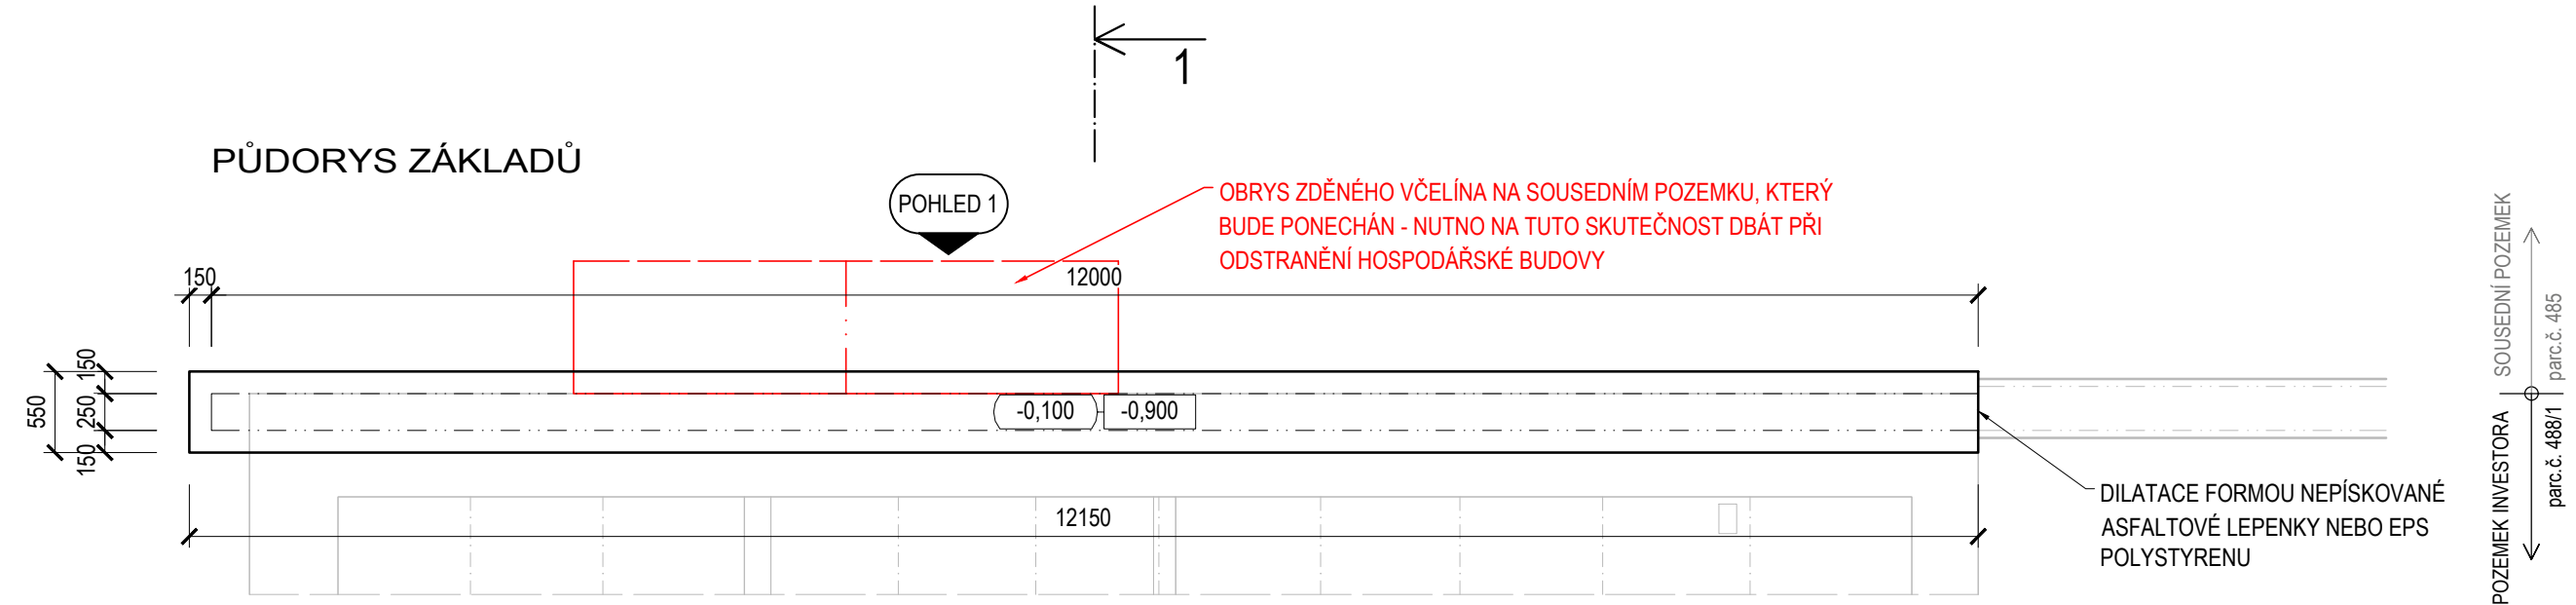

CHARAKTERISTICKÝ ŘEZ 1-1

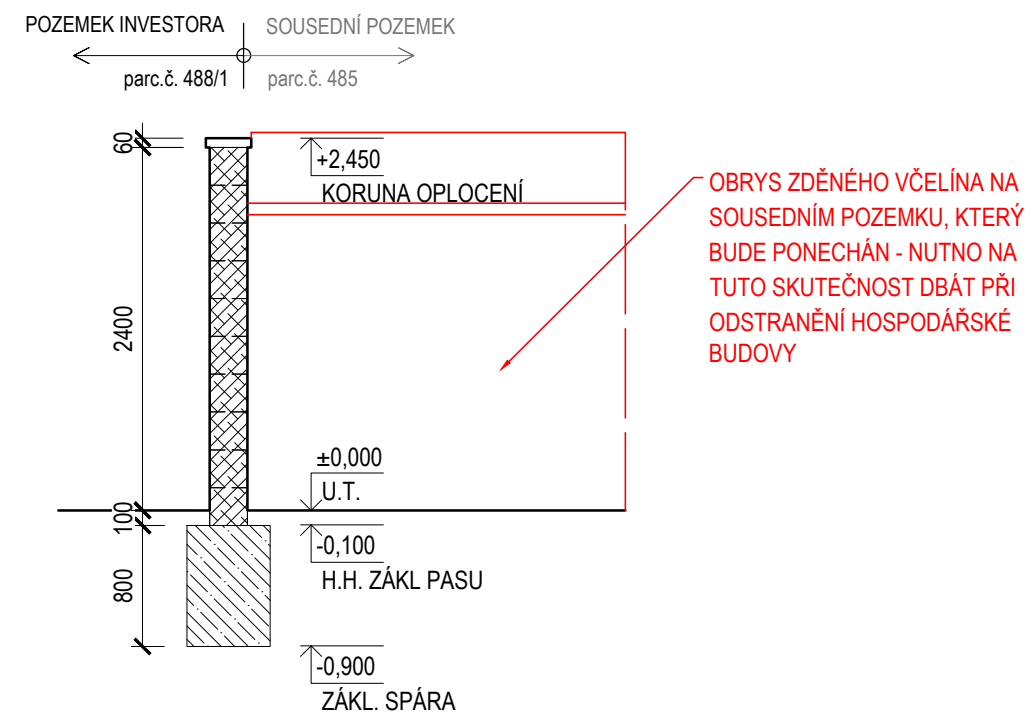

LEGENDA MATERIÁLŮ

	NOVÉ DOPLNĚNÉ OPLOCENÍ Z TVÁRNIC ZTRACENÉHO BEDNĚNÍ ŠÍŘKY 250MM
	PROLITÉ BETONOVOU SMĚSÍ C 20/25

POZNÁMKY

STÁVAJÍCÍ A NOVÉ DOPLNĚNÉ OPLOCENÍ BUDE VHDNÝM ZPŮSOBEM DILATOVÁNO VČ. ZÁKLADŮ

ZÁKLAD NOVÉ DOPLNĚNÉHO OPLOCENÍ BUDE Z PROSTÉHO BETONU TŘÍDY C 20/25



±0,000 = PODLAHA 1.NP, SOUŘADNICOVÝ SYSTÉM S-JTSK, VÝŠKOVÝ SYSTÉM BPV

AKCE:

ODSTRANĚNÍ HOSPODÁŘSKÉ BUDOVY NA POZEMKU PARC. Č. 488/1, K.Ú. TELNICE U BRNA

INVESTOR:

Obec Telnice

Růžová 243, 664 59 Telnice

IČ: 00282677



GENERÁLNÍ PROJEKTANT:

FRAZ PET s.r.o.

Úvoz 493/29, 60200 Brno

IČ: 088 26 854, ČKAIT: 1004762

tel: +420 775 554 281, e-mail: petr@frazpet.cz



ZPRACOVATEL ČÁSTI:

VYPRACOVAL:

PETR ZELINKA, ING. VÍT KUČERA

ČÁST:

MĚŘITKO:

PARÉ:

NÁZEV VÝKRESU:

OPLOCENÍ

1:50

ČÍSLO VÝKRESU:

D1.1.6.

MÍSTO STAVBY:

k.ú. 765767 TELNICE U BRNA, PARC. Č. 488/1

STUPEŇ DOKUMENTACE:

PROJEKTOVÁ DOKUMENTACE PRO ODSTRANĚNÍ STAVBY

DATUM:

03/2025

FORMAT:

5 x A4