PODÉLNÝ ŘEZ B-B'

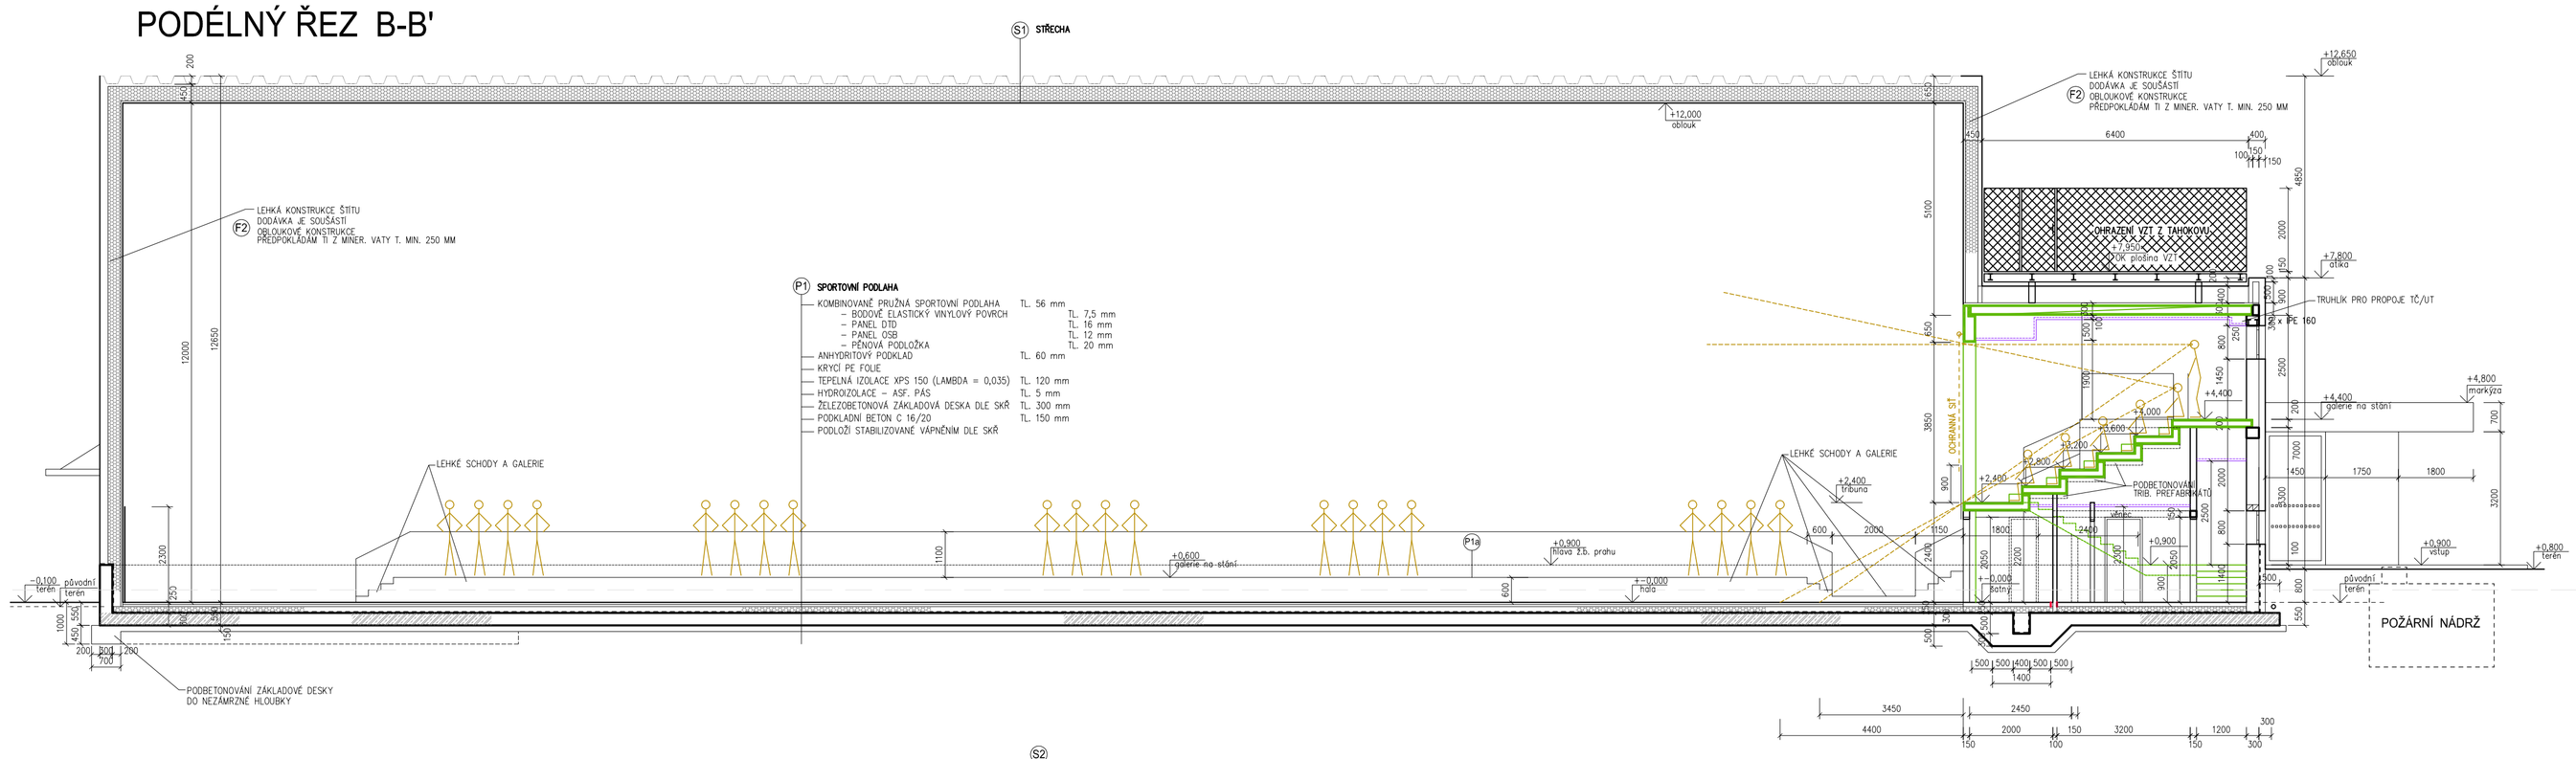

PODÉLNÝ ŘEZ B1-B1'

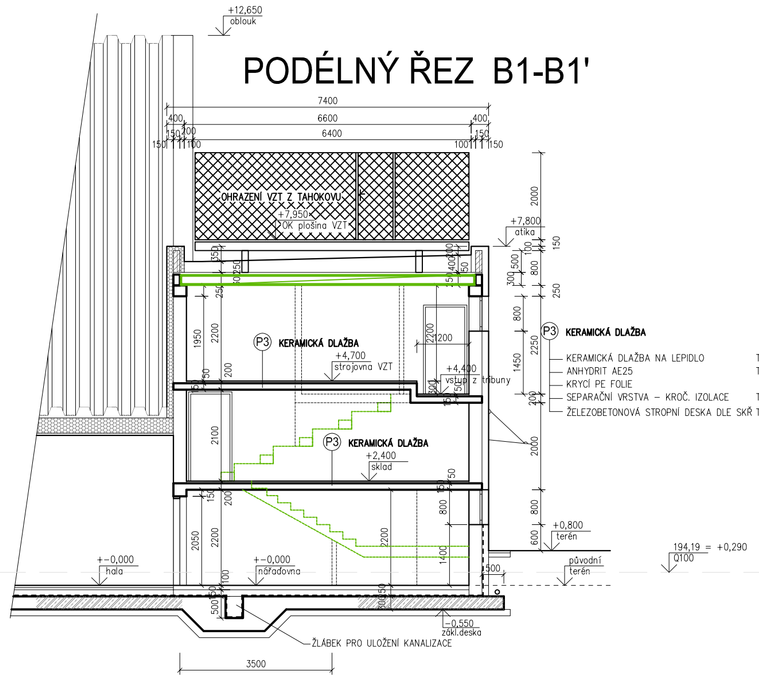

PŘÍČNÝ ŘEZ A1-A1'

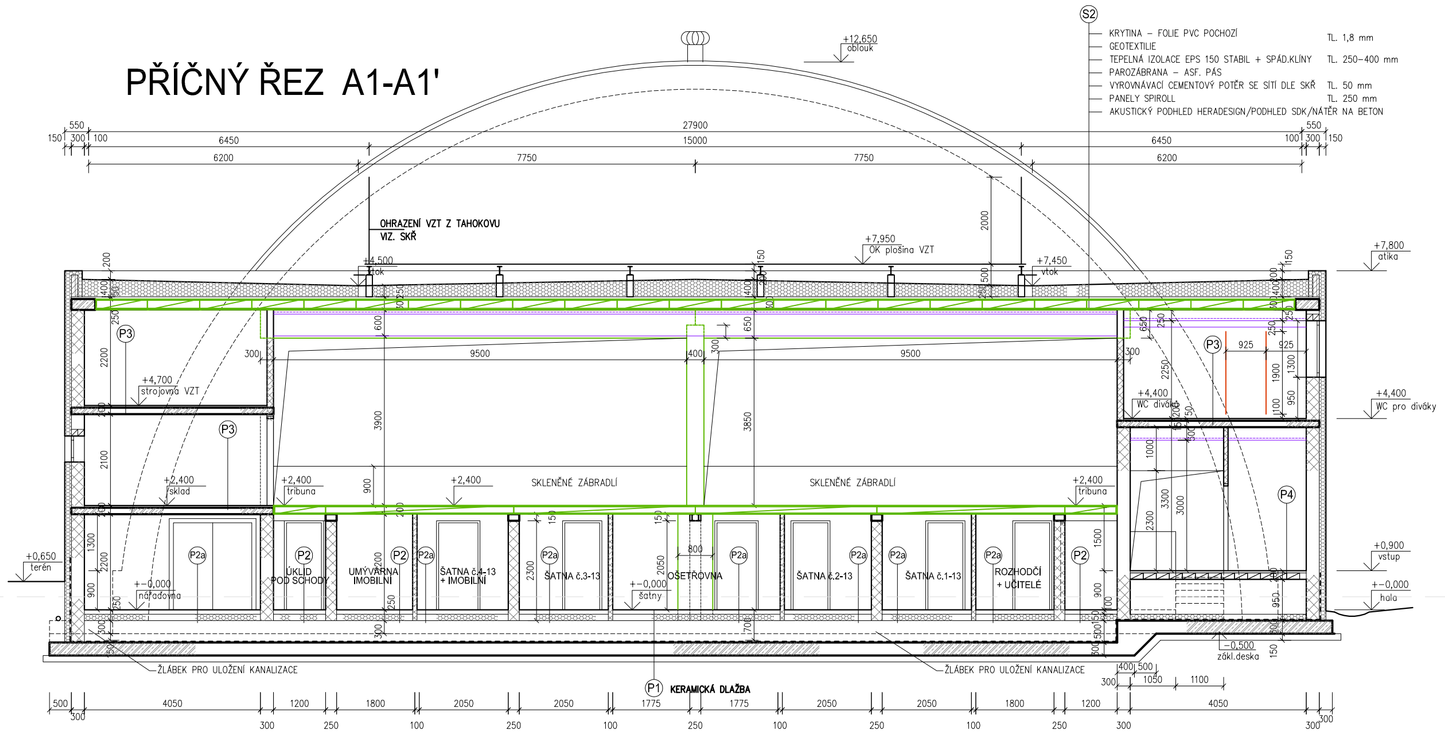

PODÉLNÝ ŘEZ B4-B4'

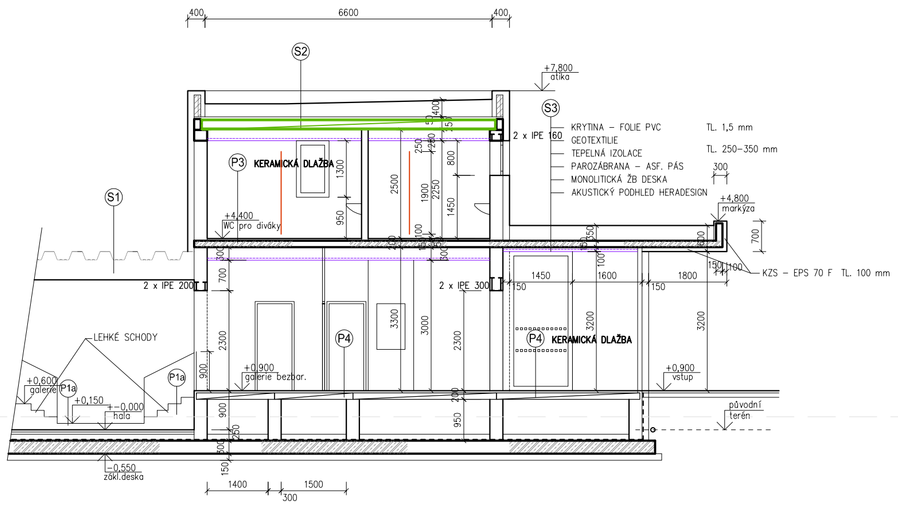

PODÉLNÝ ŘEZ B2-B2'

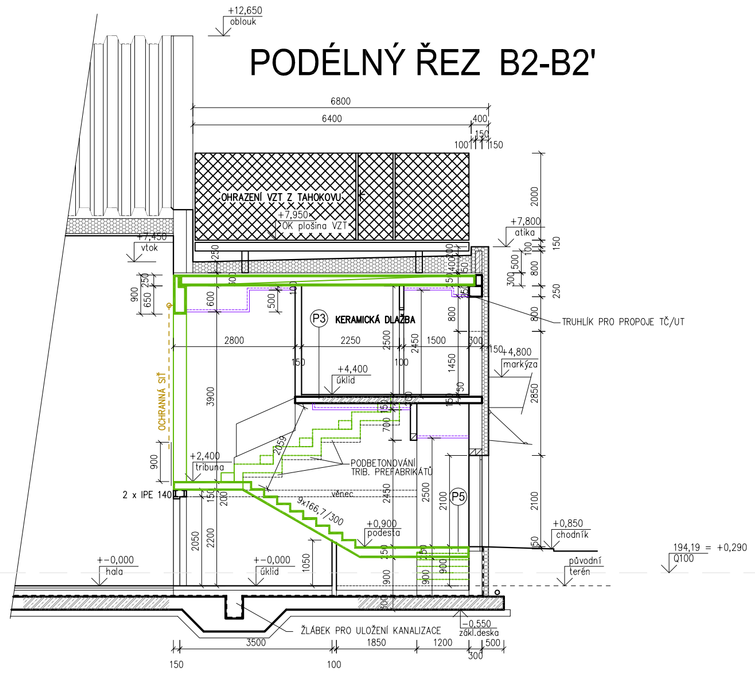

PŘÍČNÝ ŘEZ A2-A2'

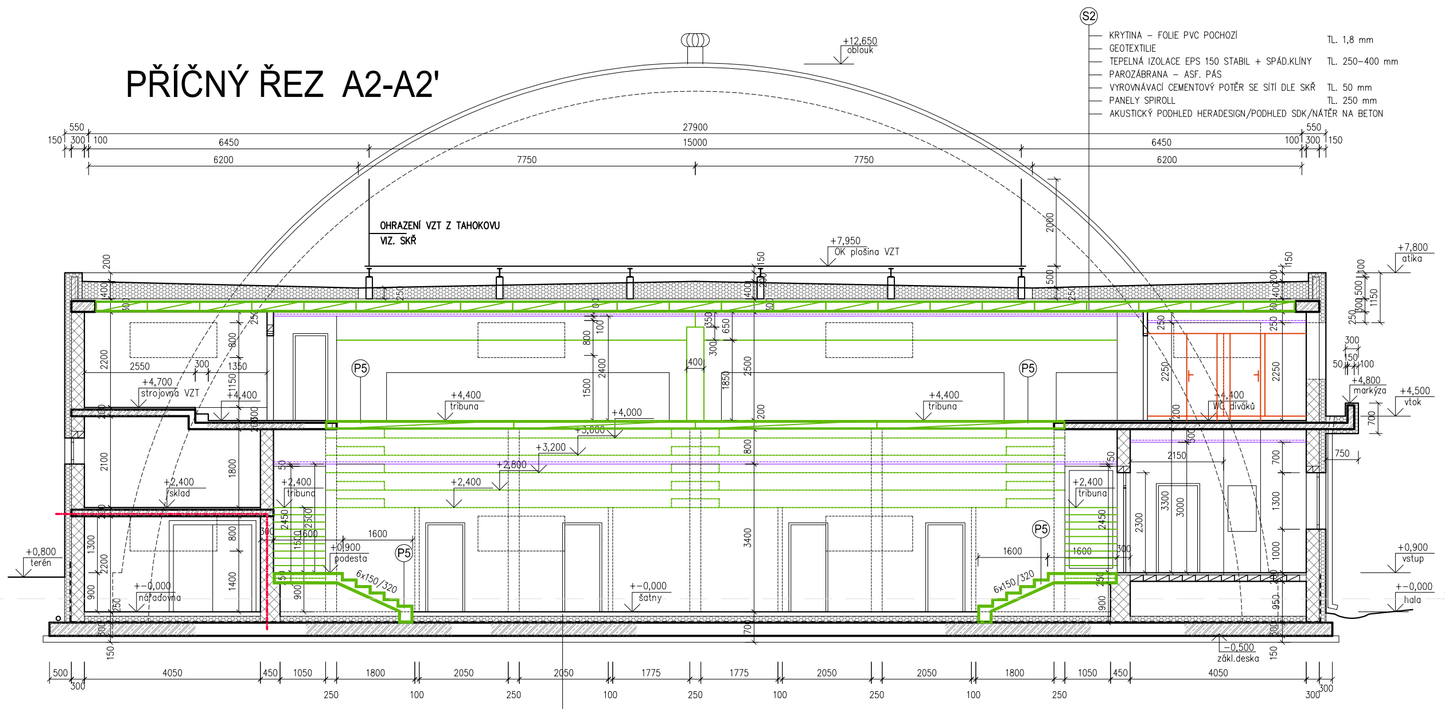

KERAMICKÁ DLAŽBA NA LEPIDLO TL. 15 mm
BETONOVÁ MAZANINA C20/25 SE SÍTÍ TL. 80 mm
KRYCÍ PE FOLIE
TEPELNÁ IZOLACE EPS 150 (LAMBDA = 0,039) TL. 150 mm
HYDROIZOLACE – ASF. PÁS TL. 5 mm
ŽELEZOBETONOVÁ ZÁKLADOVÁ DESKA TL. 300 mm
PODKLADNÍ BETON C 16/20 TL. 150 mm
PODLOŽÍ STABILIZOVANÉ VÁPNĚNÍM DLE SKŘ
P2 KERAMICKÁ DLAŽBA

PŘÍČNÝ ŘEZ A-A'

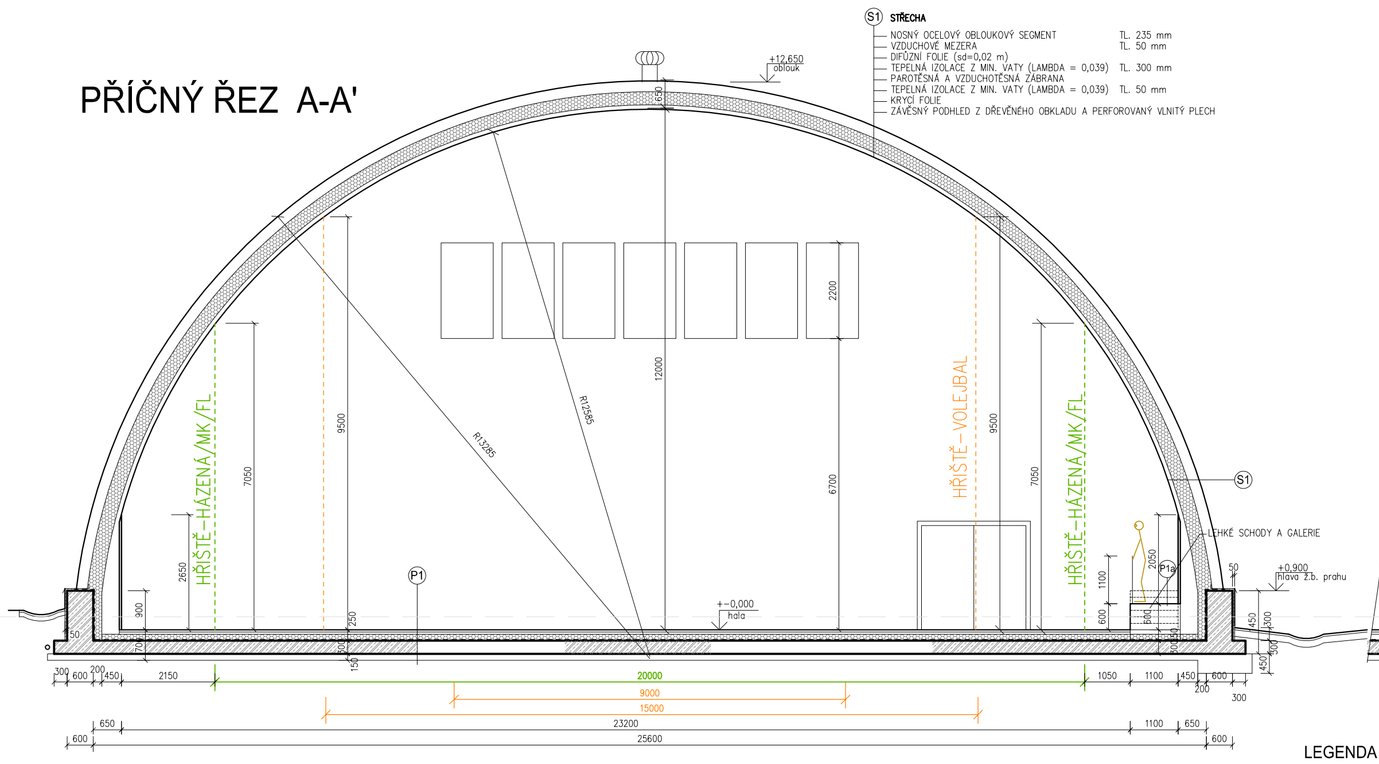

PODÉLNÝ ŘEZ B3-B3'

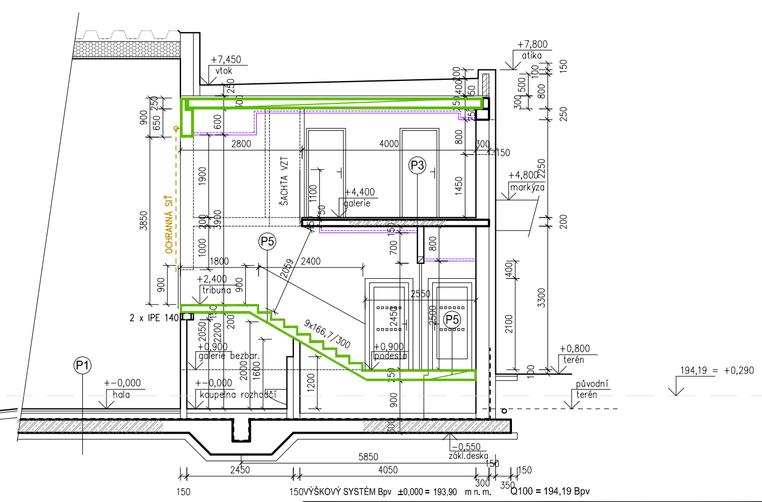

150VÝŠKOVÝ SYSTÉM Bpv ±0,000 = 193,90 m n. m. Q100 = 194,19 Bpv

LEGENDA MATERIÁLŮ

- NOSNÉ ZDIVO Z CHELNÝCH BLOKŮ
- PŘÍČKY Z KERAMICKÝCH PŘÍČKOVEK
- DOZDÍVKY, PŘIZDÍVKY A OBEZDÍVKY Z POROBETONOVÝCH PŘÍČKOVEK
- PROSTÝ BETON
- ŽELEZOBETON MONOLITICKÝ
- ŽELEZOBETONOVÝ PREFABRIKOVANÝ SKELET
- PROLÉVANÉ TVAROVKY ZTRACENÉHO BEDNĚNÍ
- TEPELNÉ IZOLACE
- PODHLEDY RG REVIZNÍ OTVOR V PODHLEDU (DLE VZT)
- TOV PROSTUPY INSTALACÍ (STROPEM / STĚNOU) POZN.: OSTATNÍ DROBNÉ PROSTUPY PROVEDOU JEDN. PROFESE
- HRANICE POŽÁRNÍCH ÚSEKŮ

Ing. Vlastislav Remeš

Digitálně podepsal Ing. Vlastislav Remeš
DN: c=CZ, 2.5.4.97=NTRCZ-45770743, o=Česká komora autorizovaných inženýrů a techniků činných ve výstavbě, ou=Elektronické autorizační razítko, ou=1003235, cn=Ing. Vlastislav Remeš, sn=Remeš, givenName=Vlastislav, serialNumber=P837745, title=IP00
Datum: 2025.05.28 17:34:49 +02'00'

REVIZE:	POPIS ZMĚNY:	DATUM:	VYPRACOVAL:

AKCE: SPORTOVNÍ HALA TELNICE		STUPEŇ PD:	ZMĚNA STAVBY PŘED DOKONČENÍM (ZSPO)
		OBJEKT:	SO 01 - Sportovní hala
		PROFESE:	D.1.1 Architektonicko stavební řešení
INVESTOR A OBJEDNATEL: Obec Telnice, Rožová 243, 664 59 Telnice		ZAKÁZKOVÉ ČÍSLO:	20587011
		DATUM:	03/2025
MÍSTO STAVBY: Telnice, parc.číslo 736/1, 736/2, 736/4, kat. území Telnice u Brna (765765)		FORMÁT:	8 × A4
GENERÁLNÍ PROJEKTANT: INTAR a.s., Berzniova 810/7a, 602 00 Brno, tel.: 543 423 211, www.intar.cz, info@intar.cz		KÓPIE:	
HLAVNÍ INŽENÝR PROJEKTU: Ing.Vlastislav Remeš, ing.remes@seznam.cz		MĚŘÍTKO:	1: 100
HLAVNÍ ARCHITEKT PROJEKTU:			
ZHOTOVITEL ČÁSTI: INTAR a.s., Berzniova 810/7a, 602 00 Brno, tel.: 543 423 211, www.intar.cz, info@intar.cz		VÝKRES:	ŘEZY
GOPOVĚNÝ PROJEKTANT: Ing.Vlastislav Remeš, ing.remes@seznam.cz			
VYPRACOVAL: Ing.Vlastislav Remeš, ing.remes@seznam.cz		EVIDENČNÍ ČÍSLO:	ČÍSLO VÝKRESU: 3 / REVIZE: .