




POHLED OD SOKOLOVNY - SEVEROŽÁPADNÍ

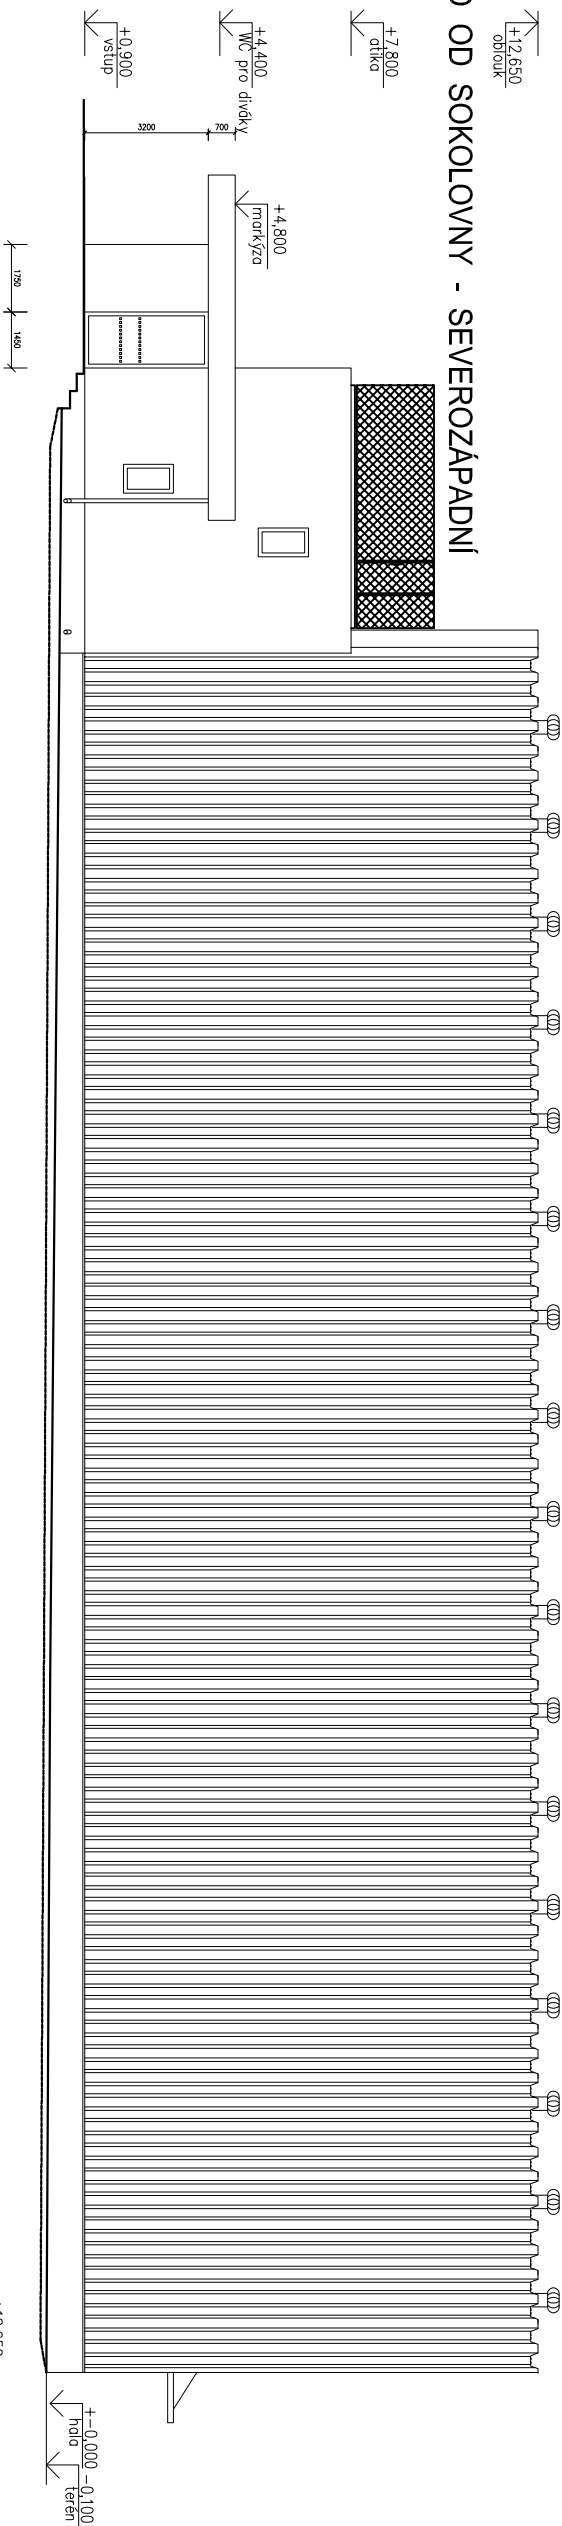


POHLED Z ULICE AUGARTY - JIHOVÝCHODNÍ

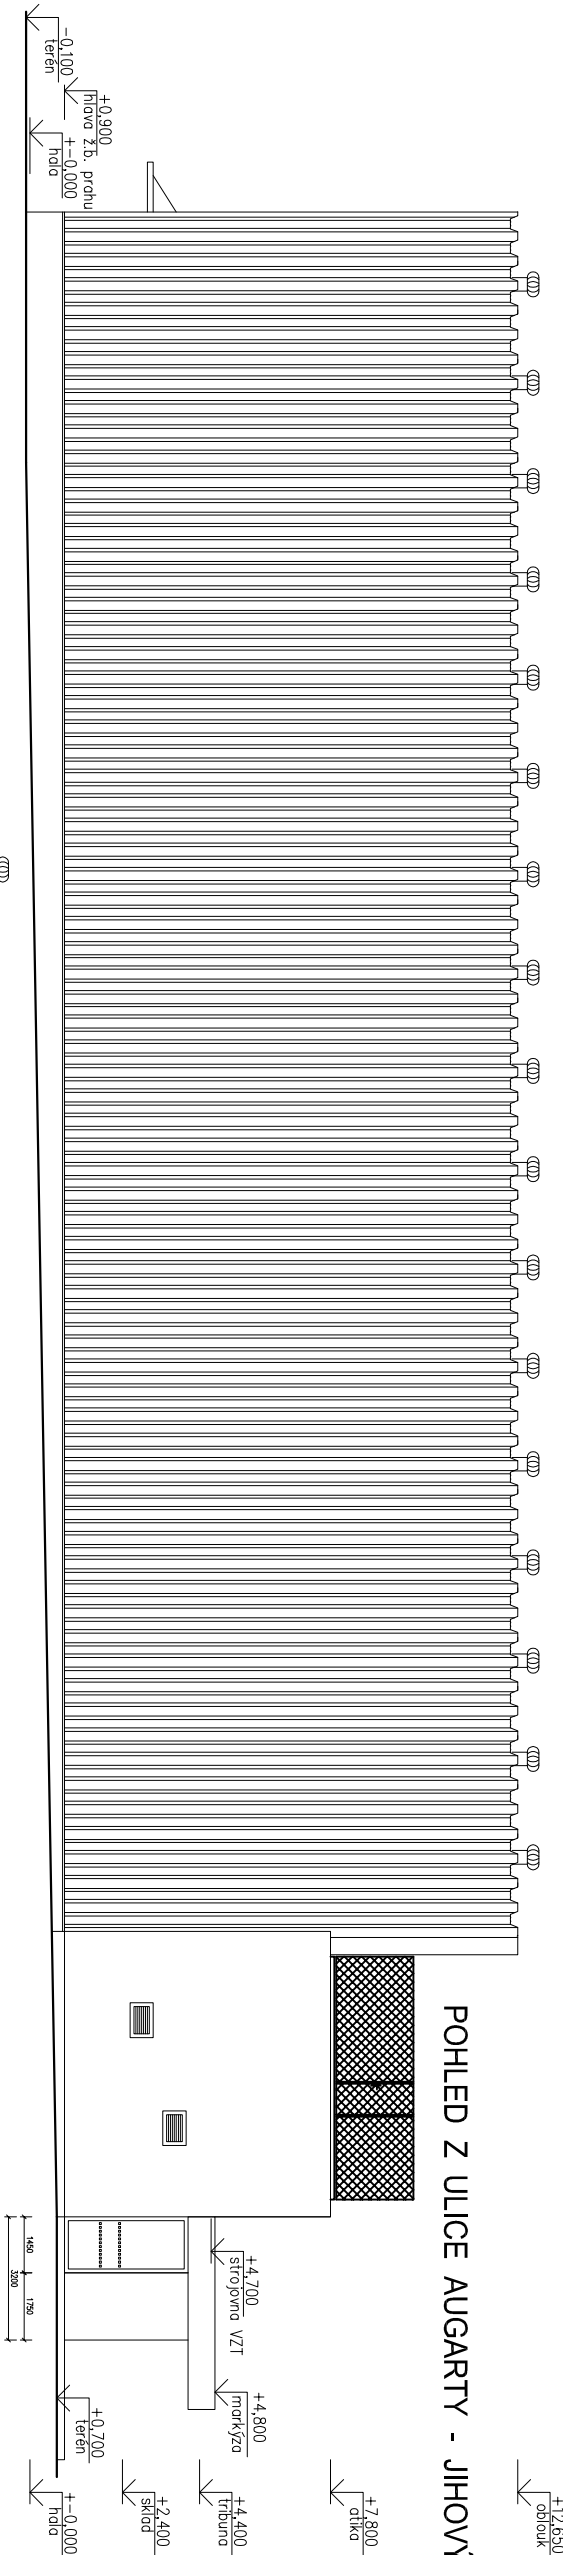

POHLED OD PARKOVIŠTĚ - JIHOZÁPADNÍ

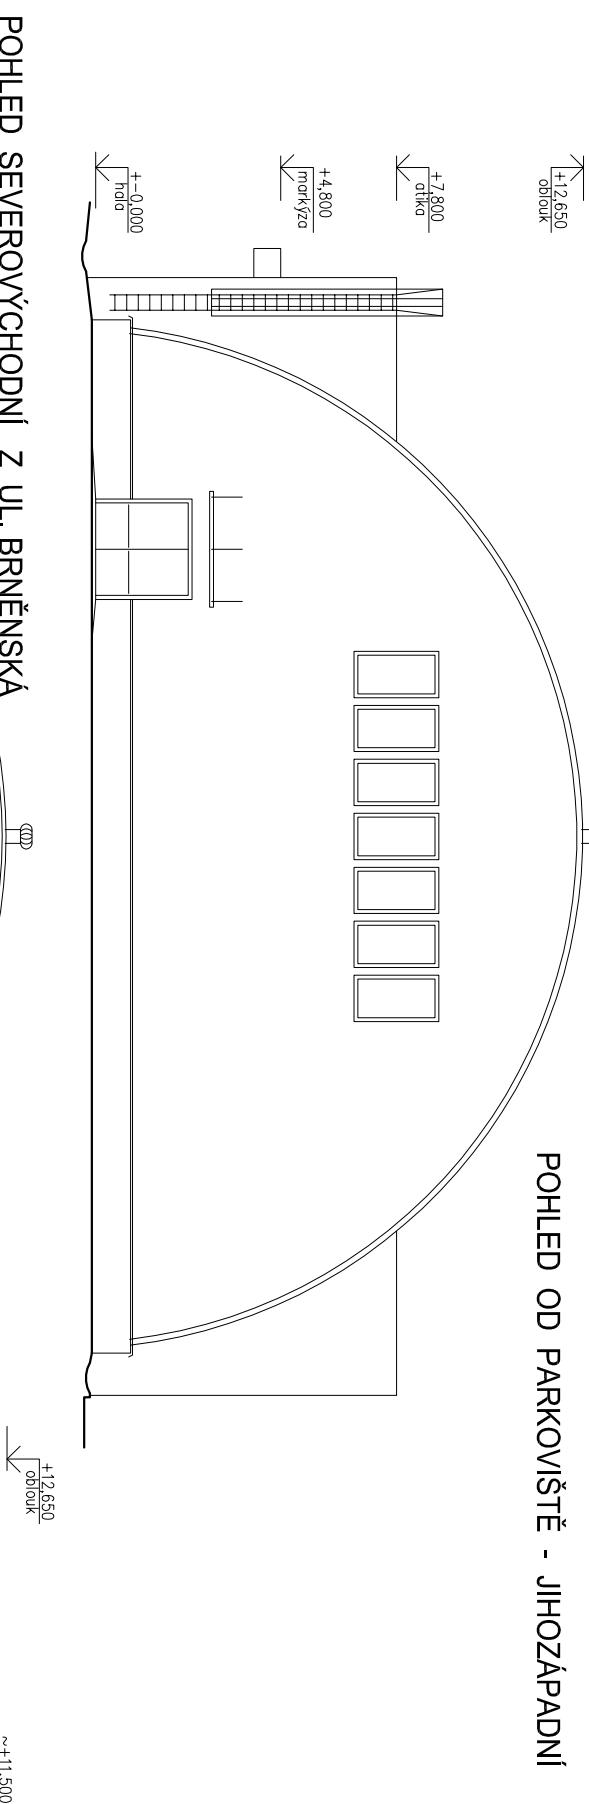

POHLED SEVEROVÝCHODNÍ Z UL. BRNĚNSKÁ

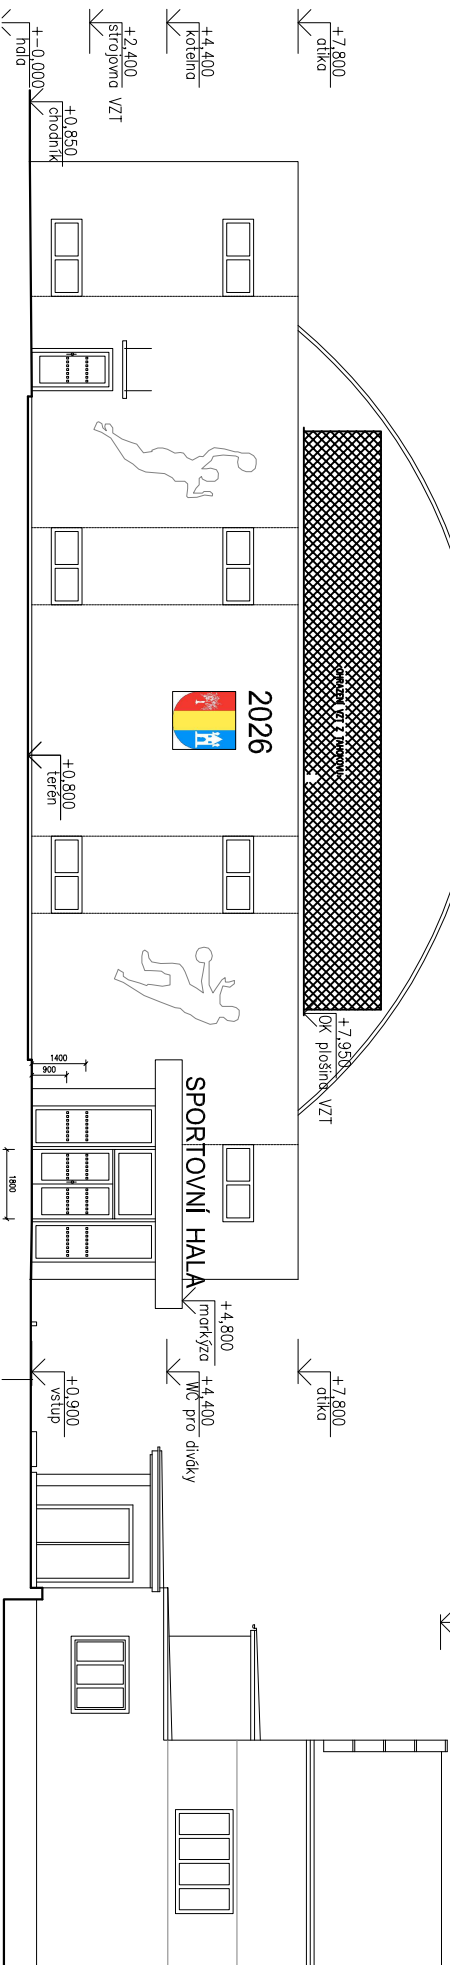

VÝŠKOVÝ SYSTÉM Bp +0,000 = 193,90 m n. m. Q100 = 194,19 Bp					
REVIZE:	POPIS ZMĚN:			DATA:	VYPRACOVAL:
AKCE:					
INVESTOR A OBJEDNATEL:		STUPEŇ PD: ZMĚNA STAVBY PŘED DOKONČENÍM (ZSPD)			
MÍSTO STAVBY:		OBJEKT: SO 01 - Sportovní hala			
GENERÁLNÍ PROJEKTANT:		PROJESE: D.1.1 Architektonicko stavební řešení			
HLAVNÍ INŽENÝR PROJEKTU:		AUTORIZACE:			
HLAVNÍ ARCHITEKT PROJEKTU:					
ZHOVITEL ČÁSTI:					
ODPOVĚDNÝ PROJEKTANT:		EVIDENČNÍ ČÍSLO:			
VYPRACOVAL:		ČÍSLO VÝKRESU:			
		REVIZE:			