




UV1, UV7,UV13

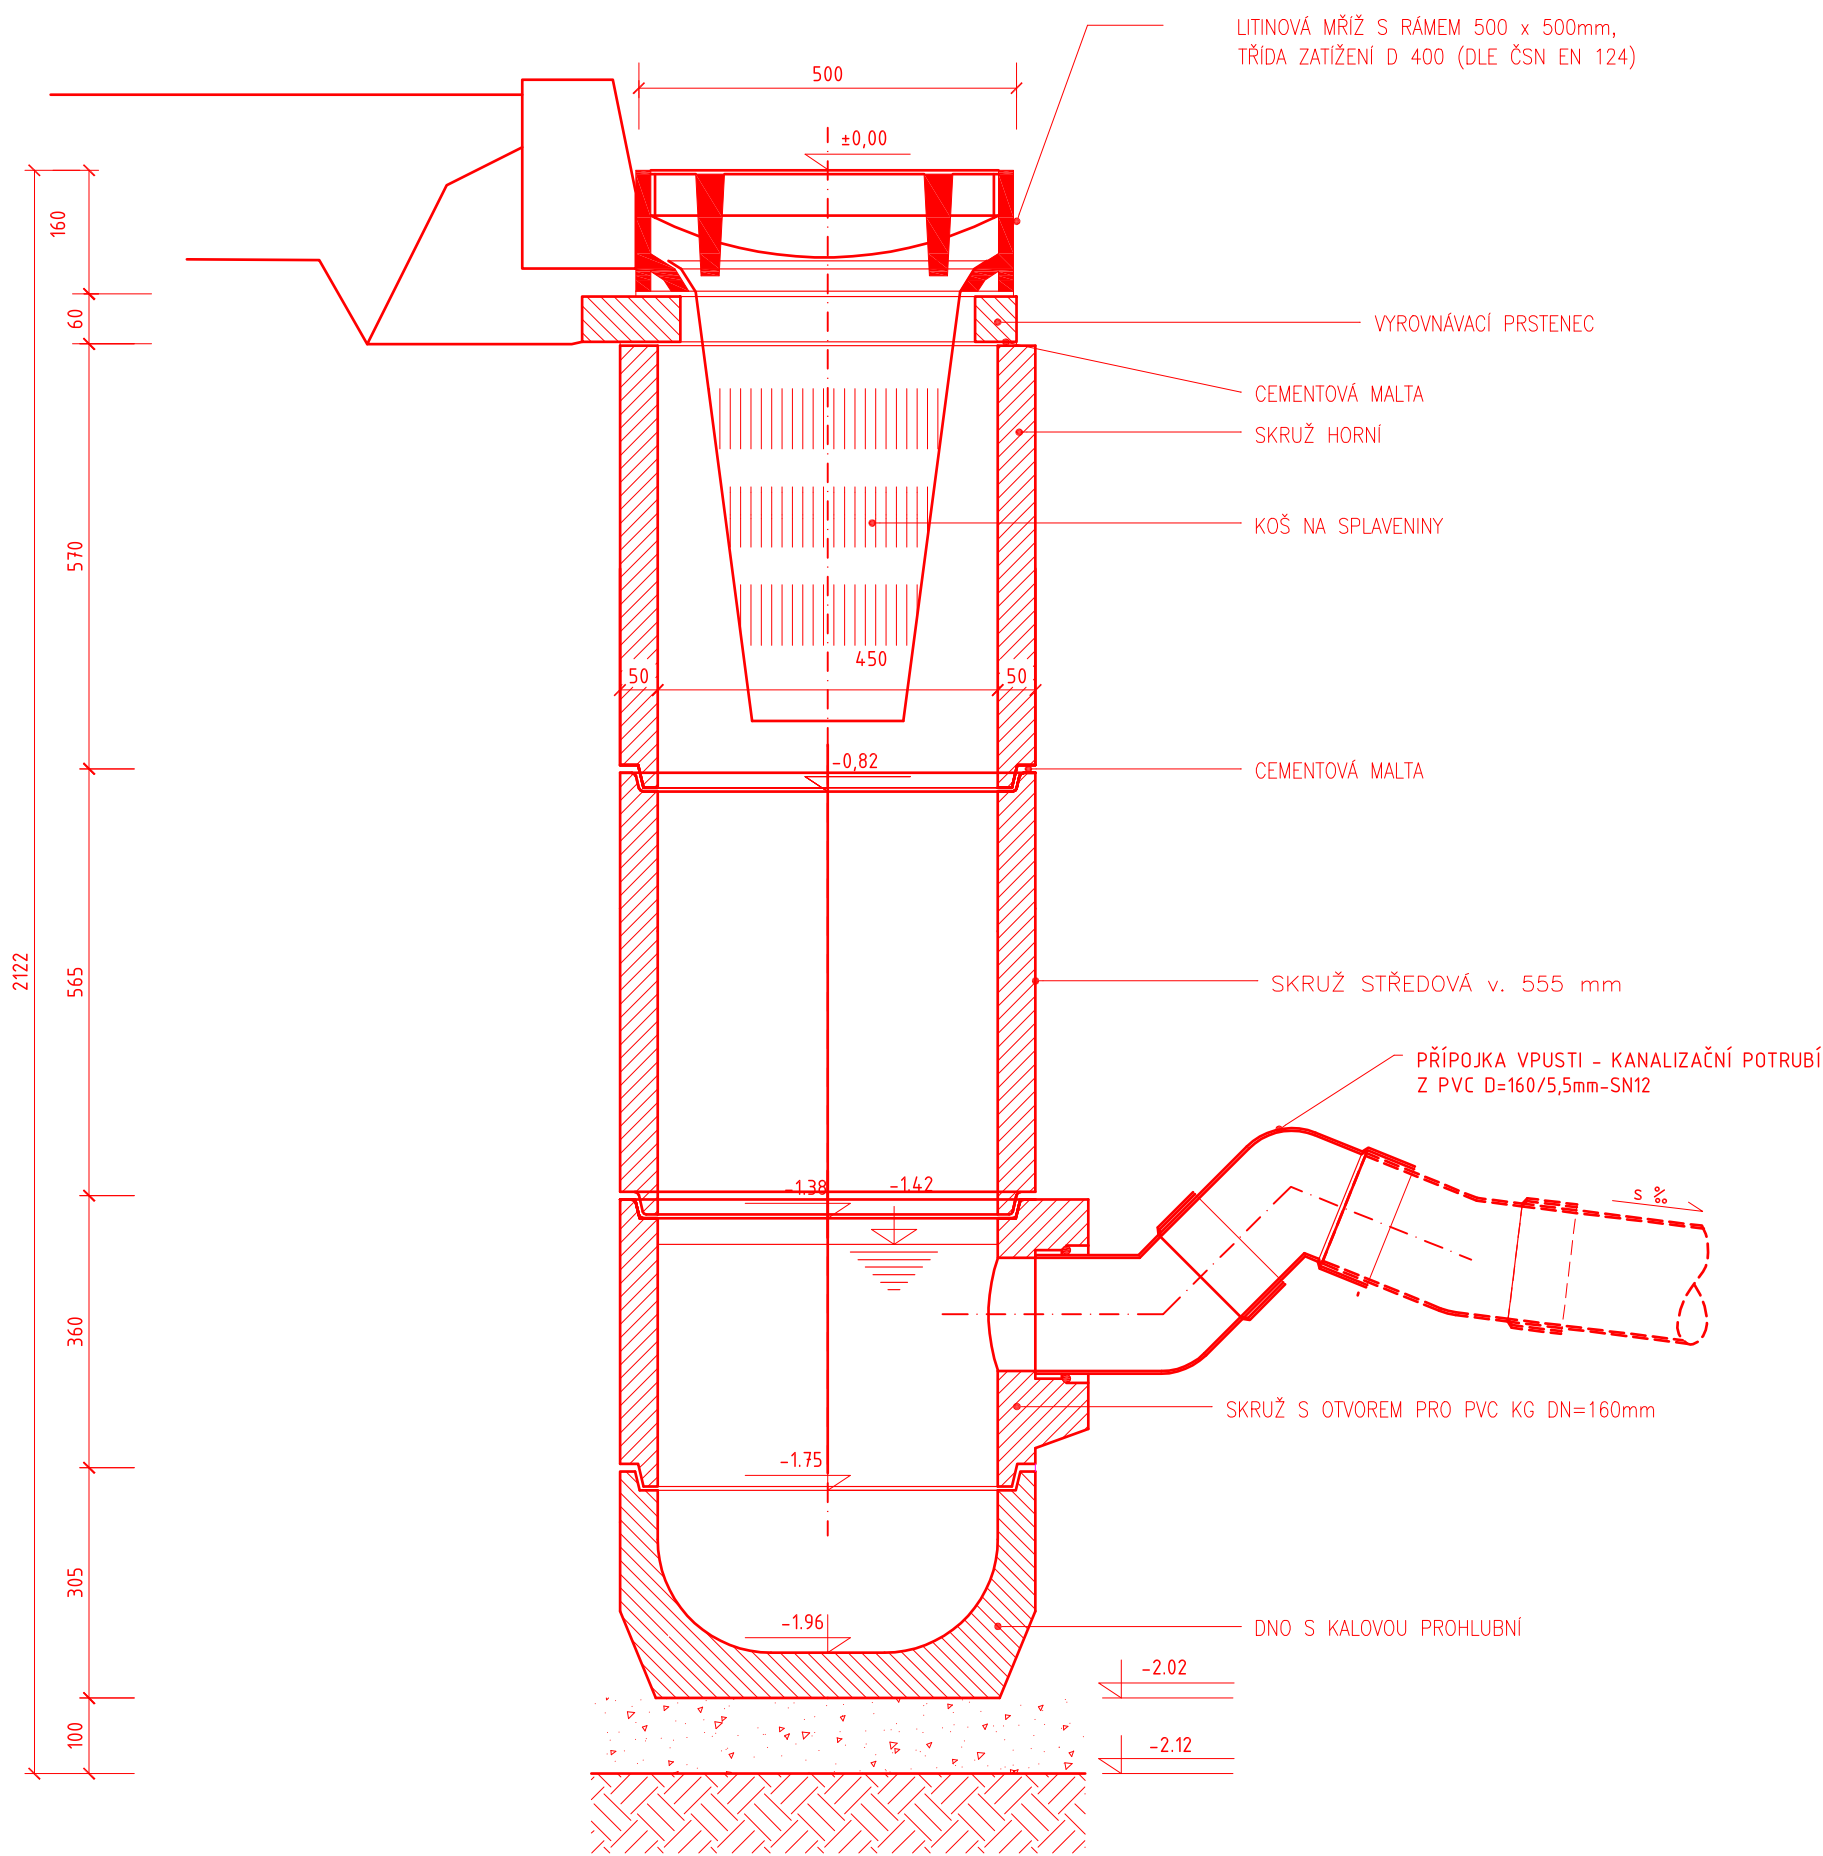


UV2

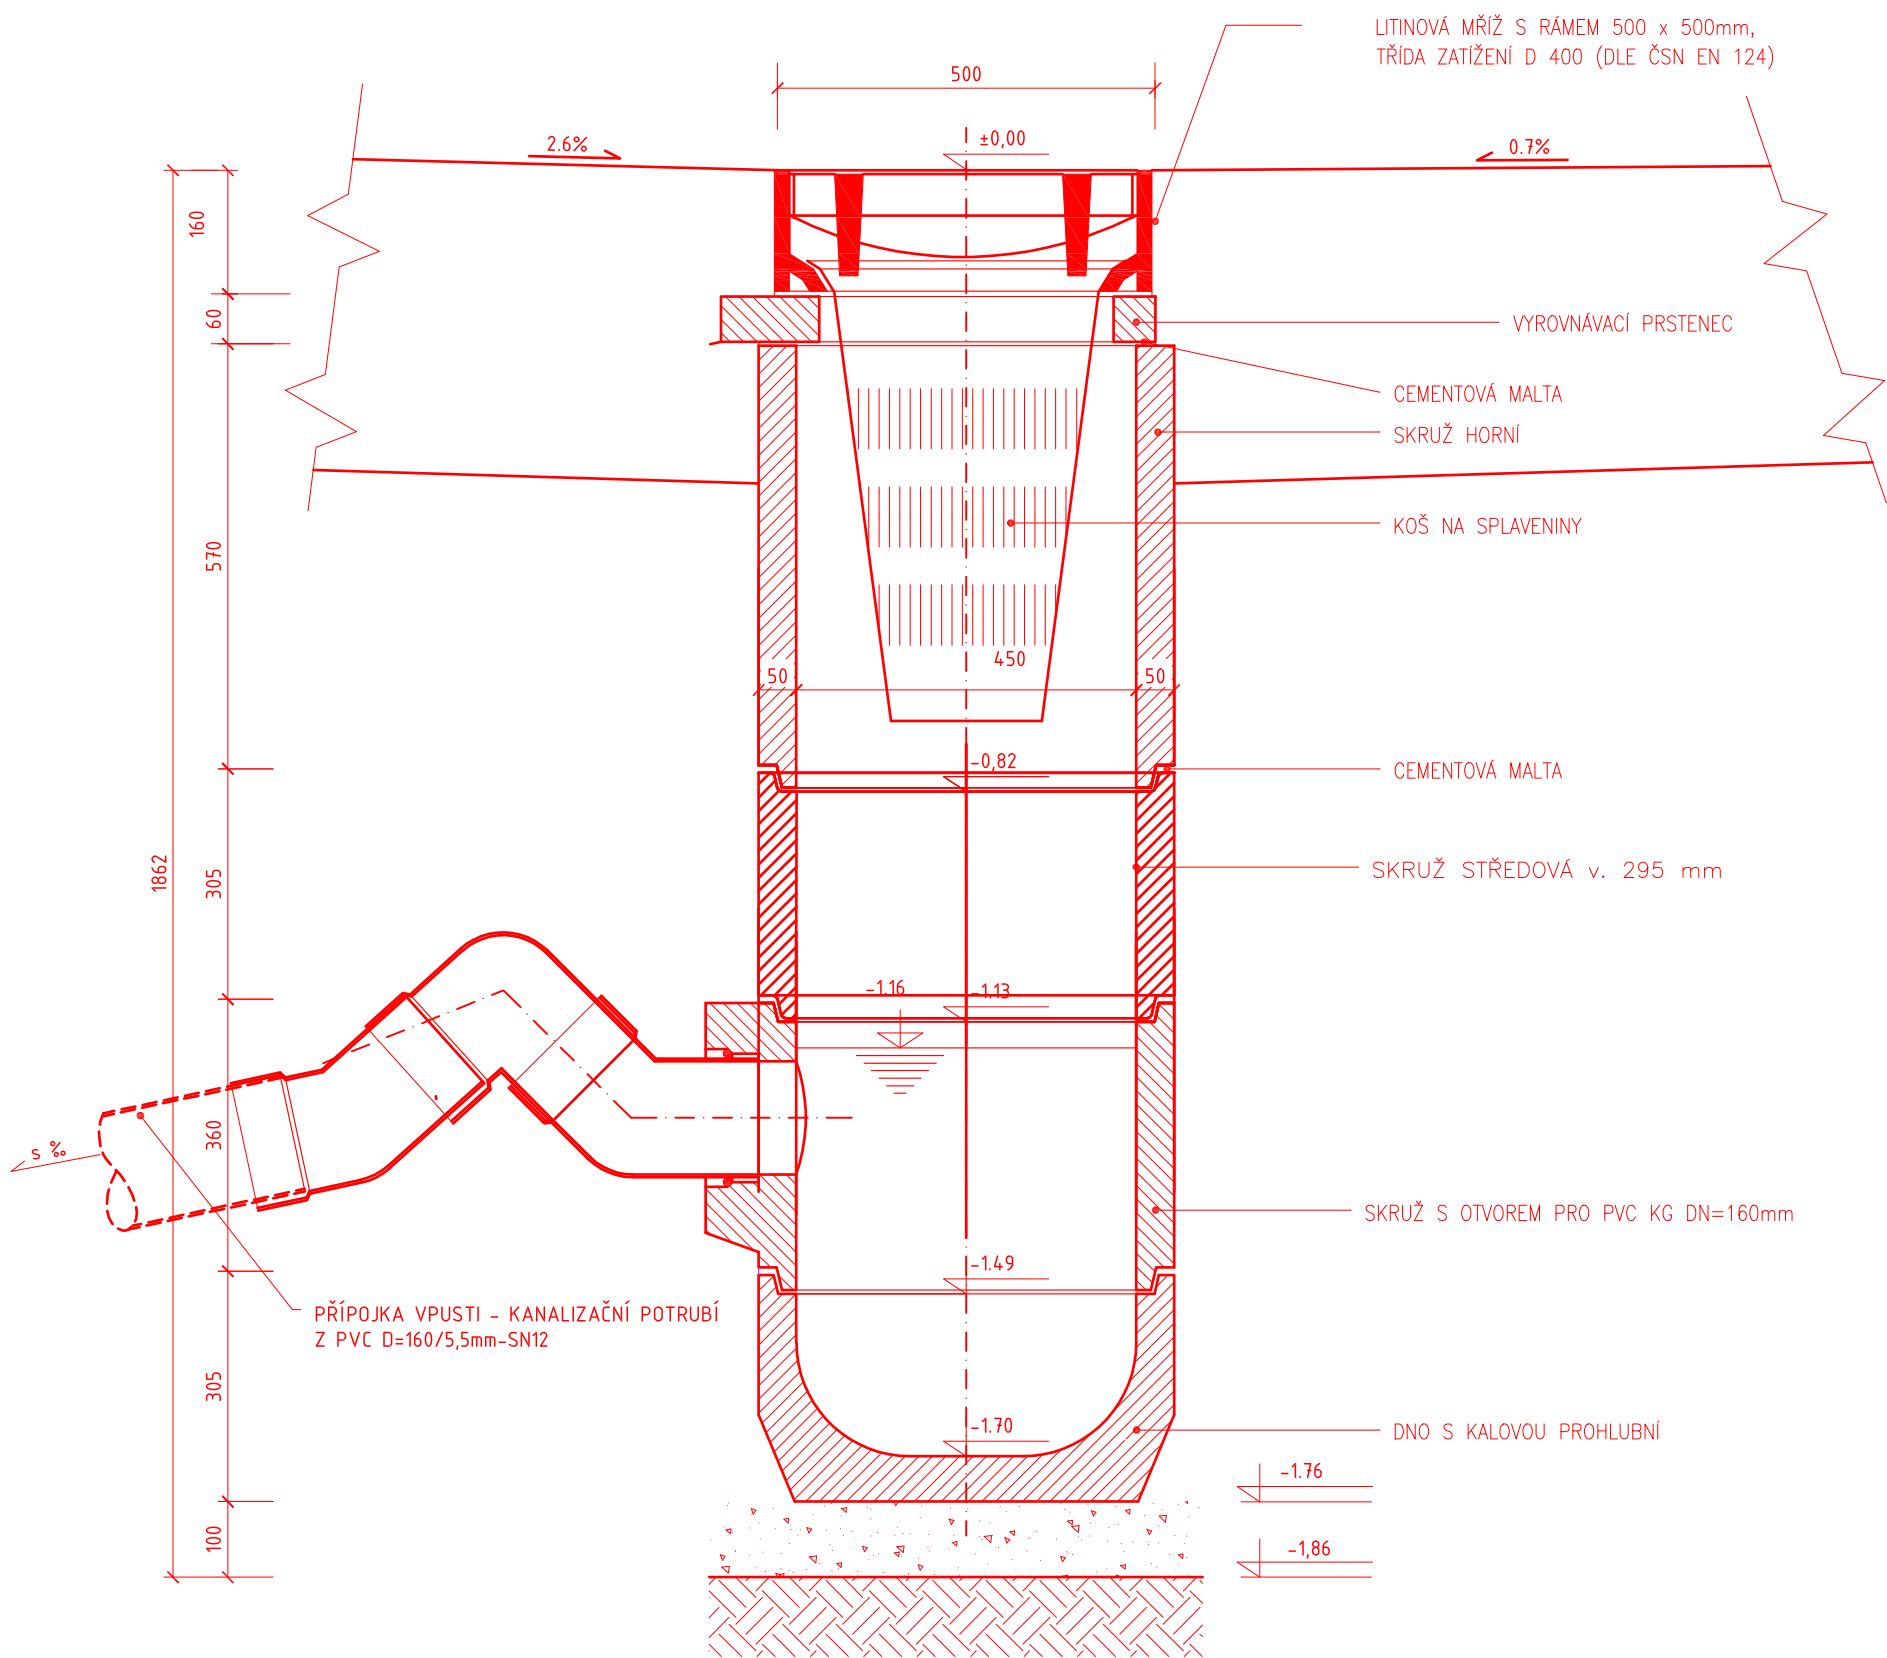


UV3

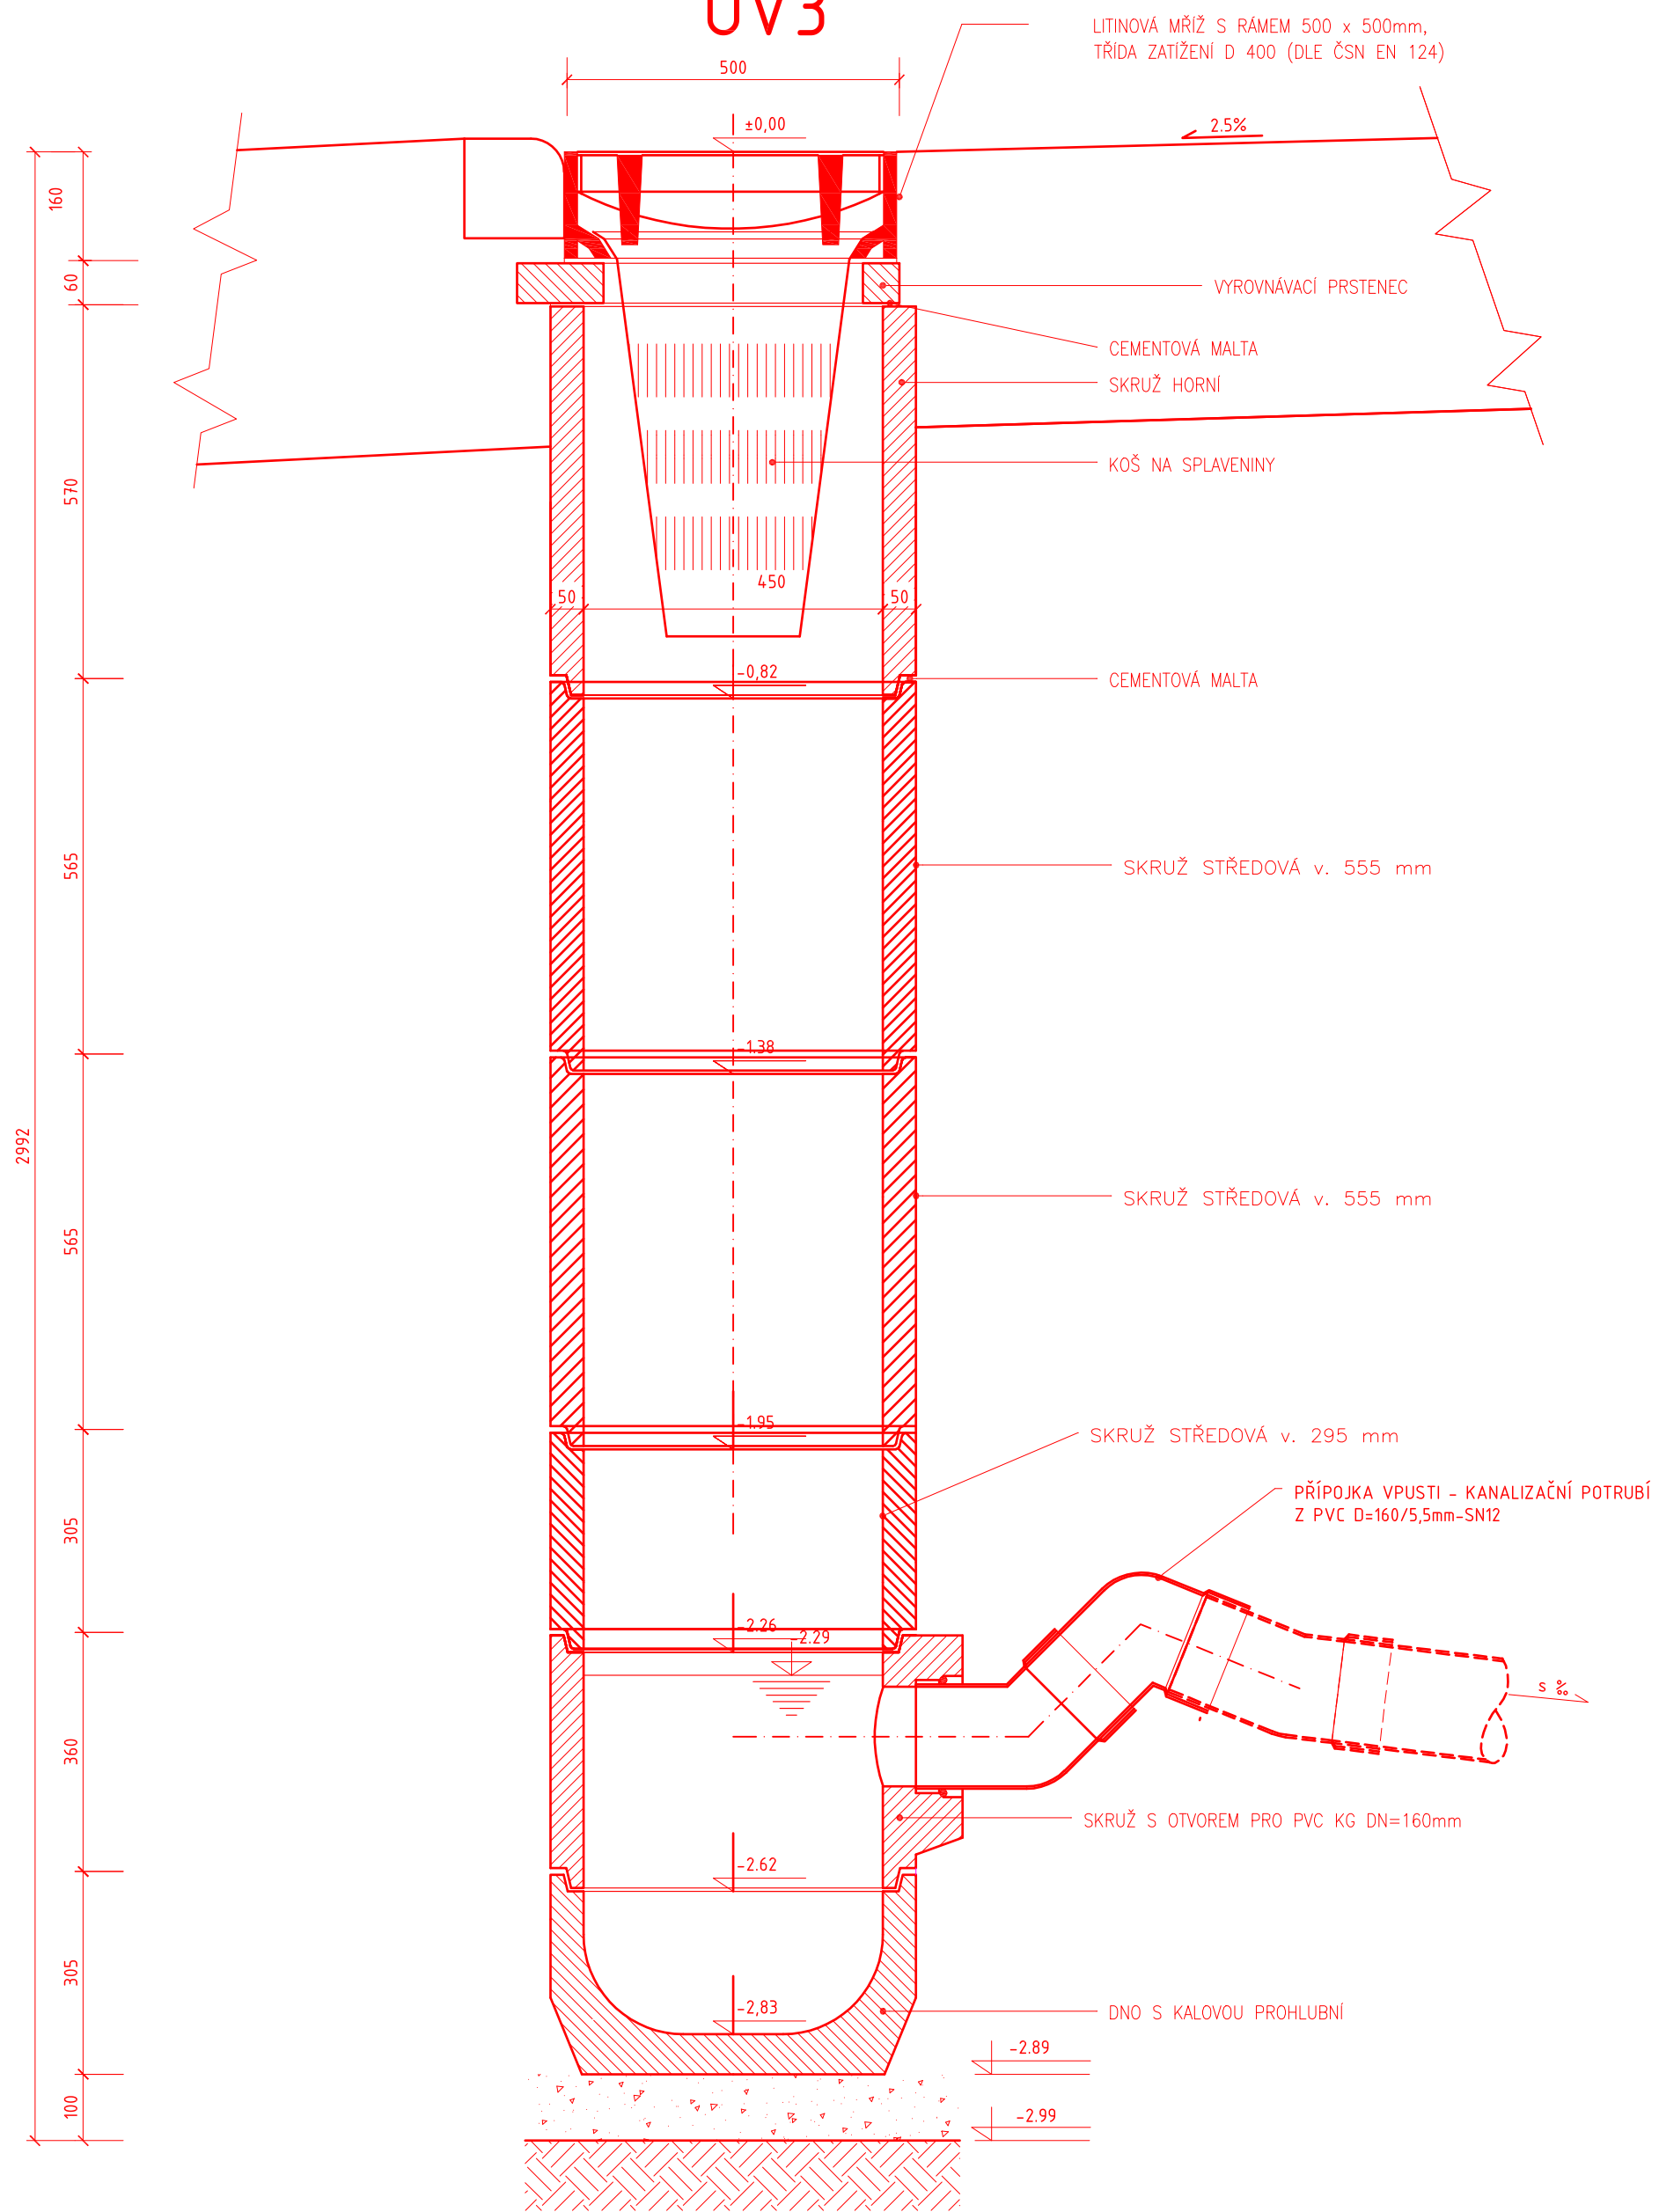

UV4, UV6, UV8, UV9, UV10, UV11,UV12

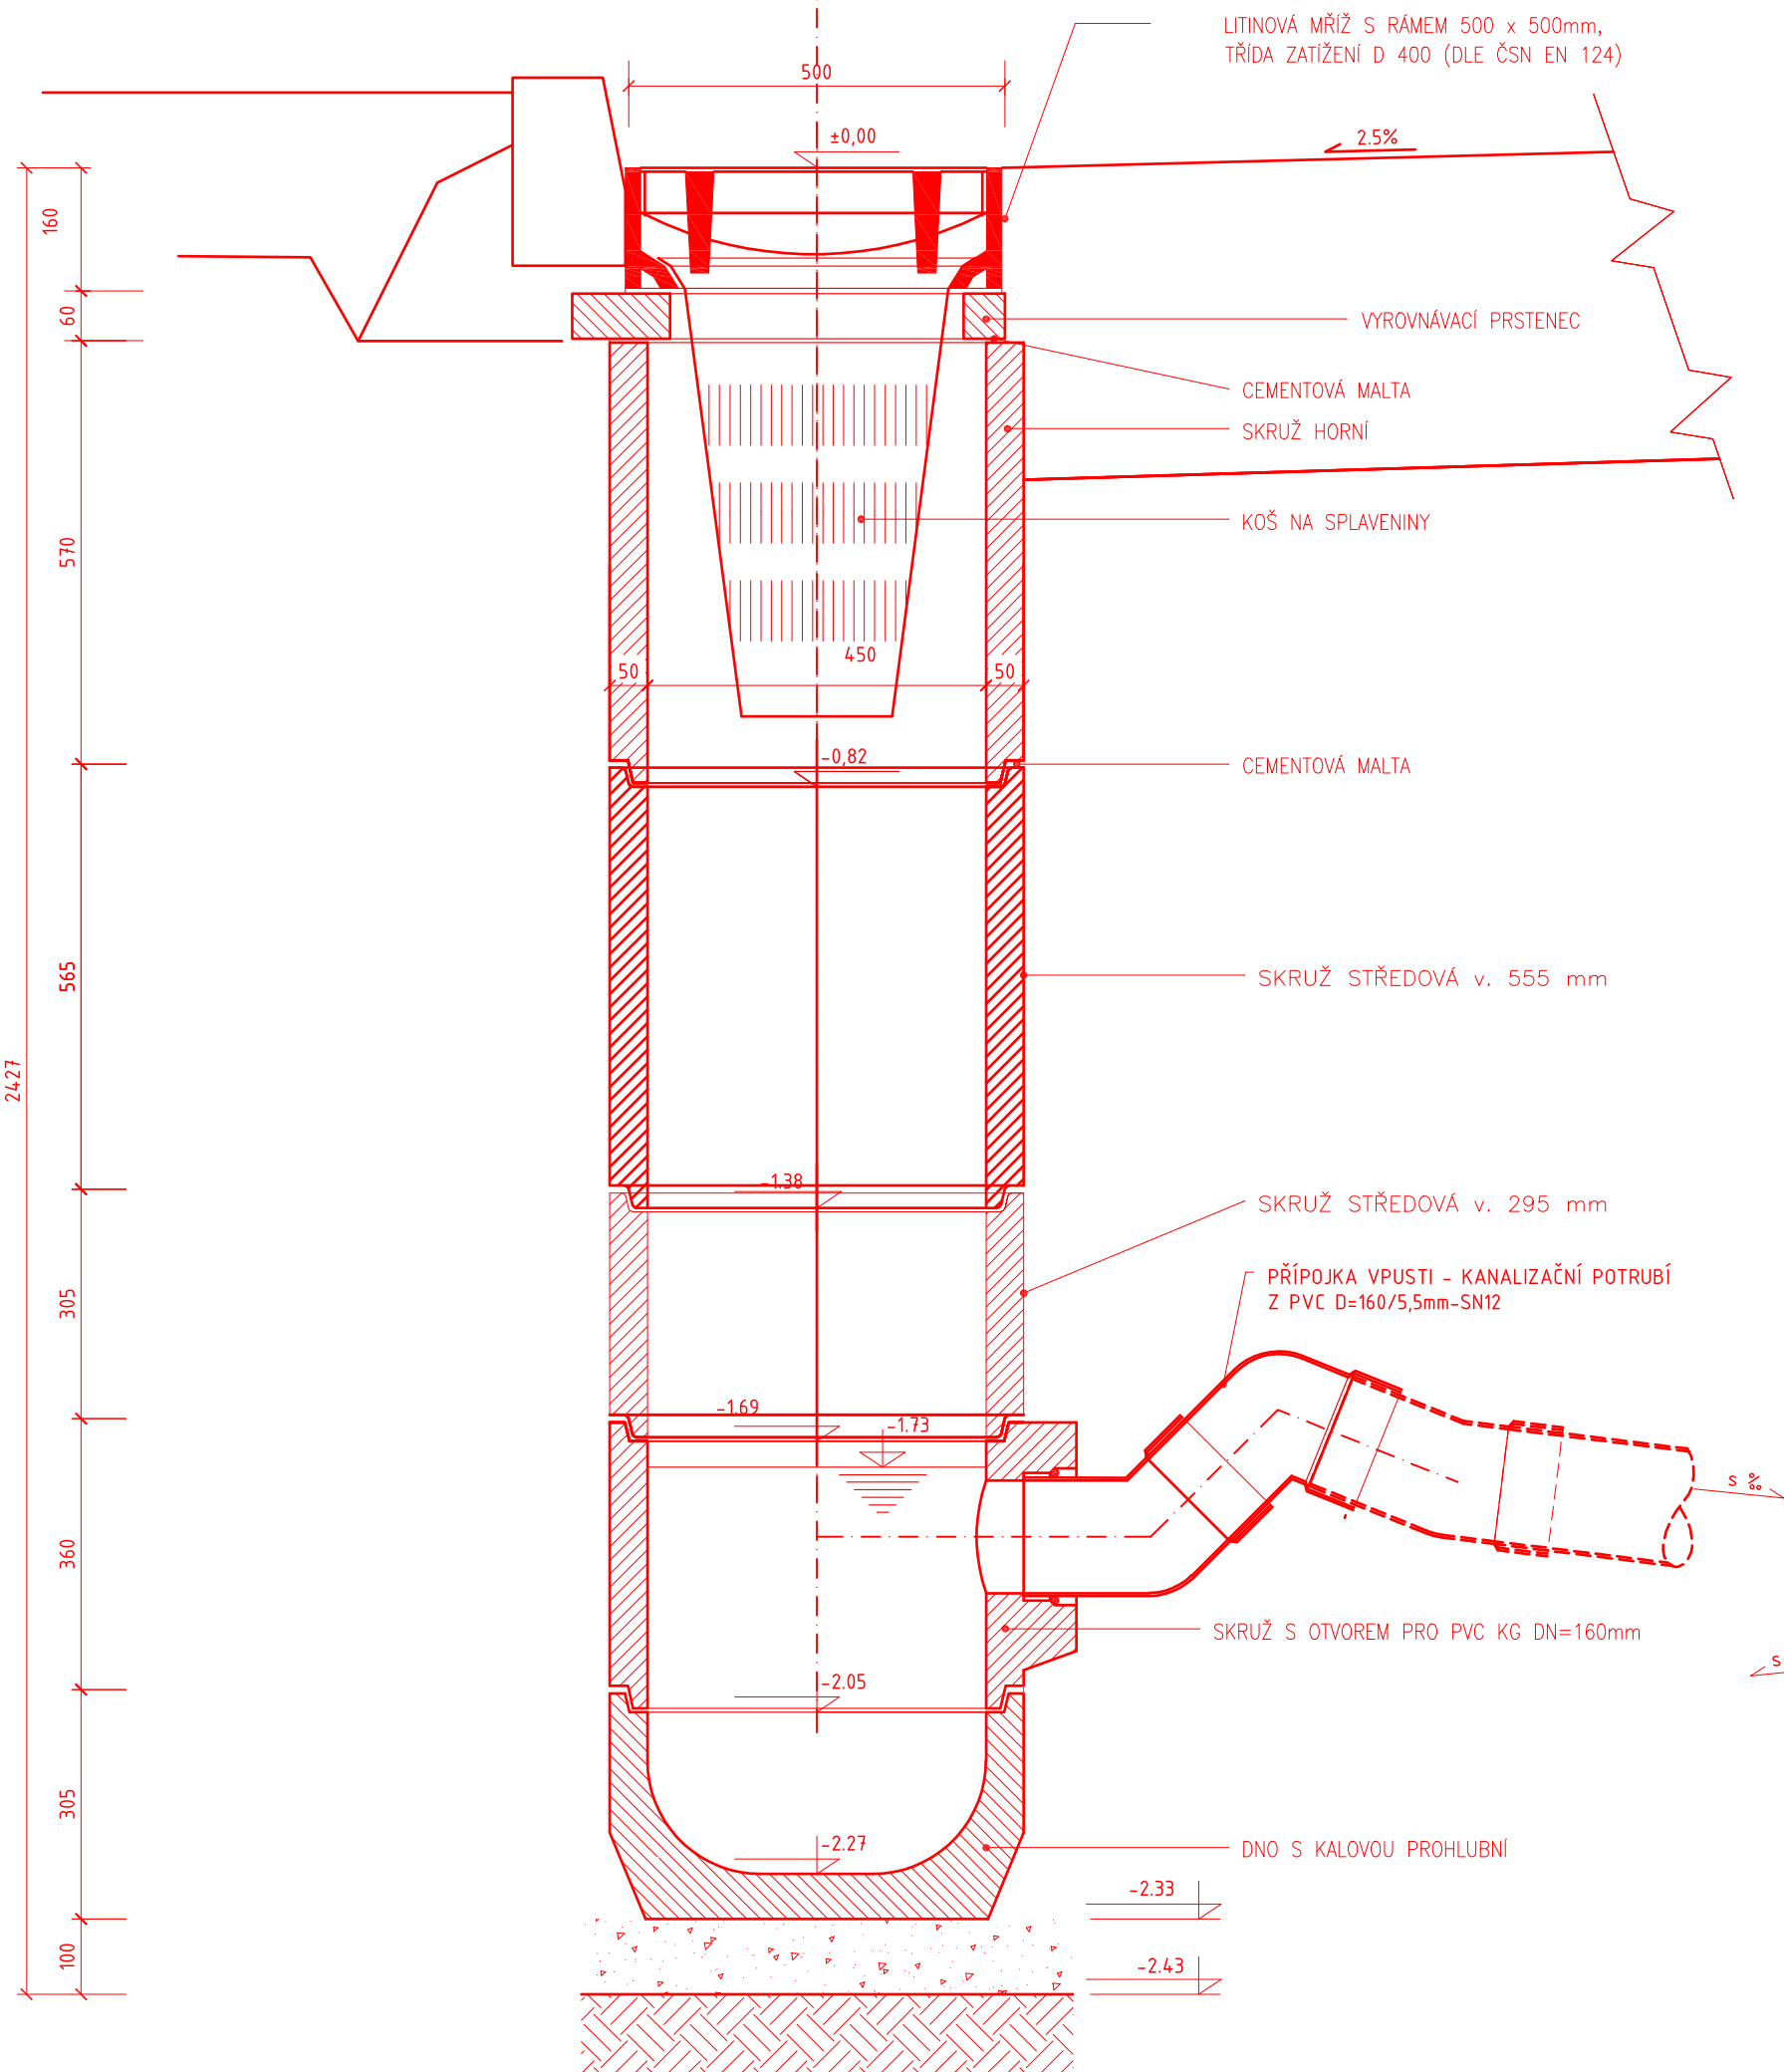

UV5

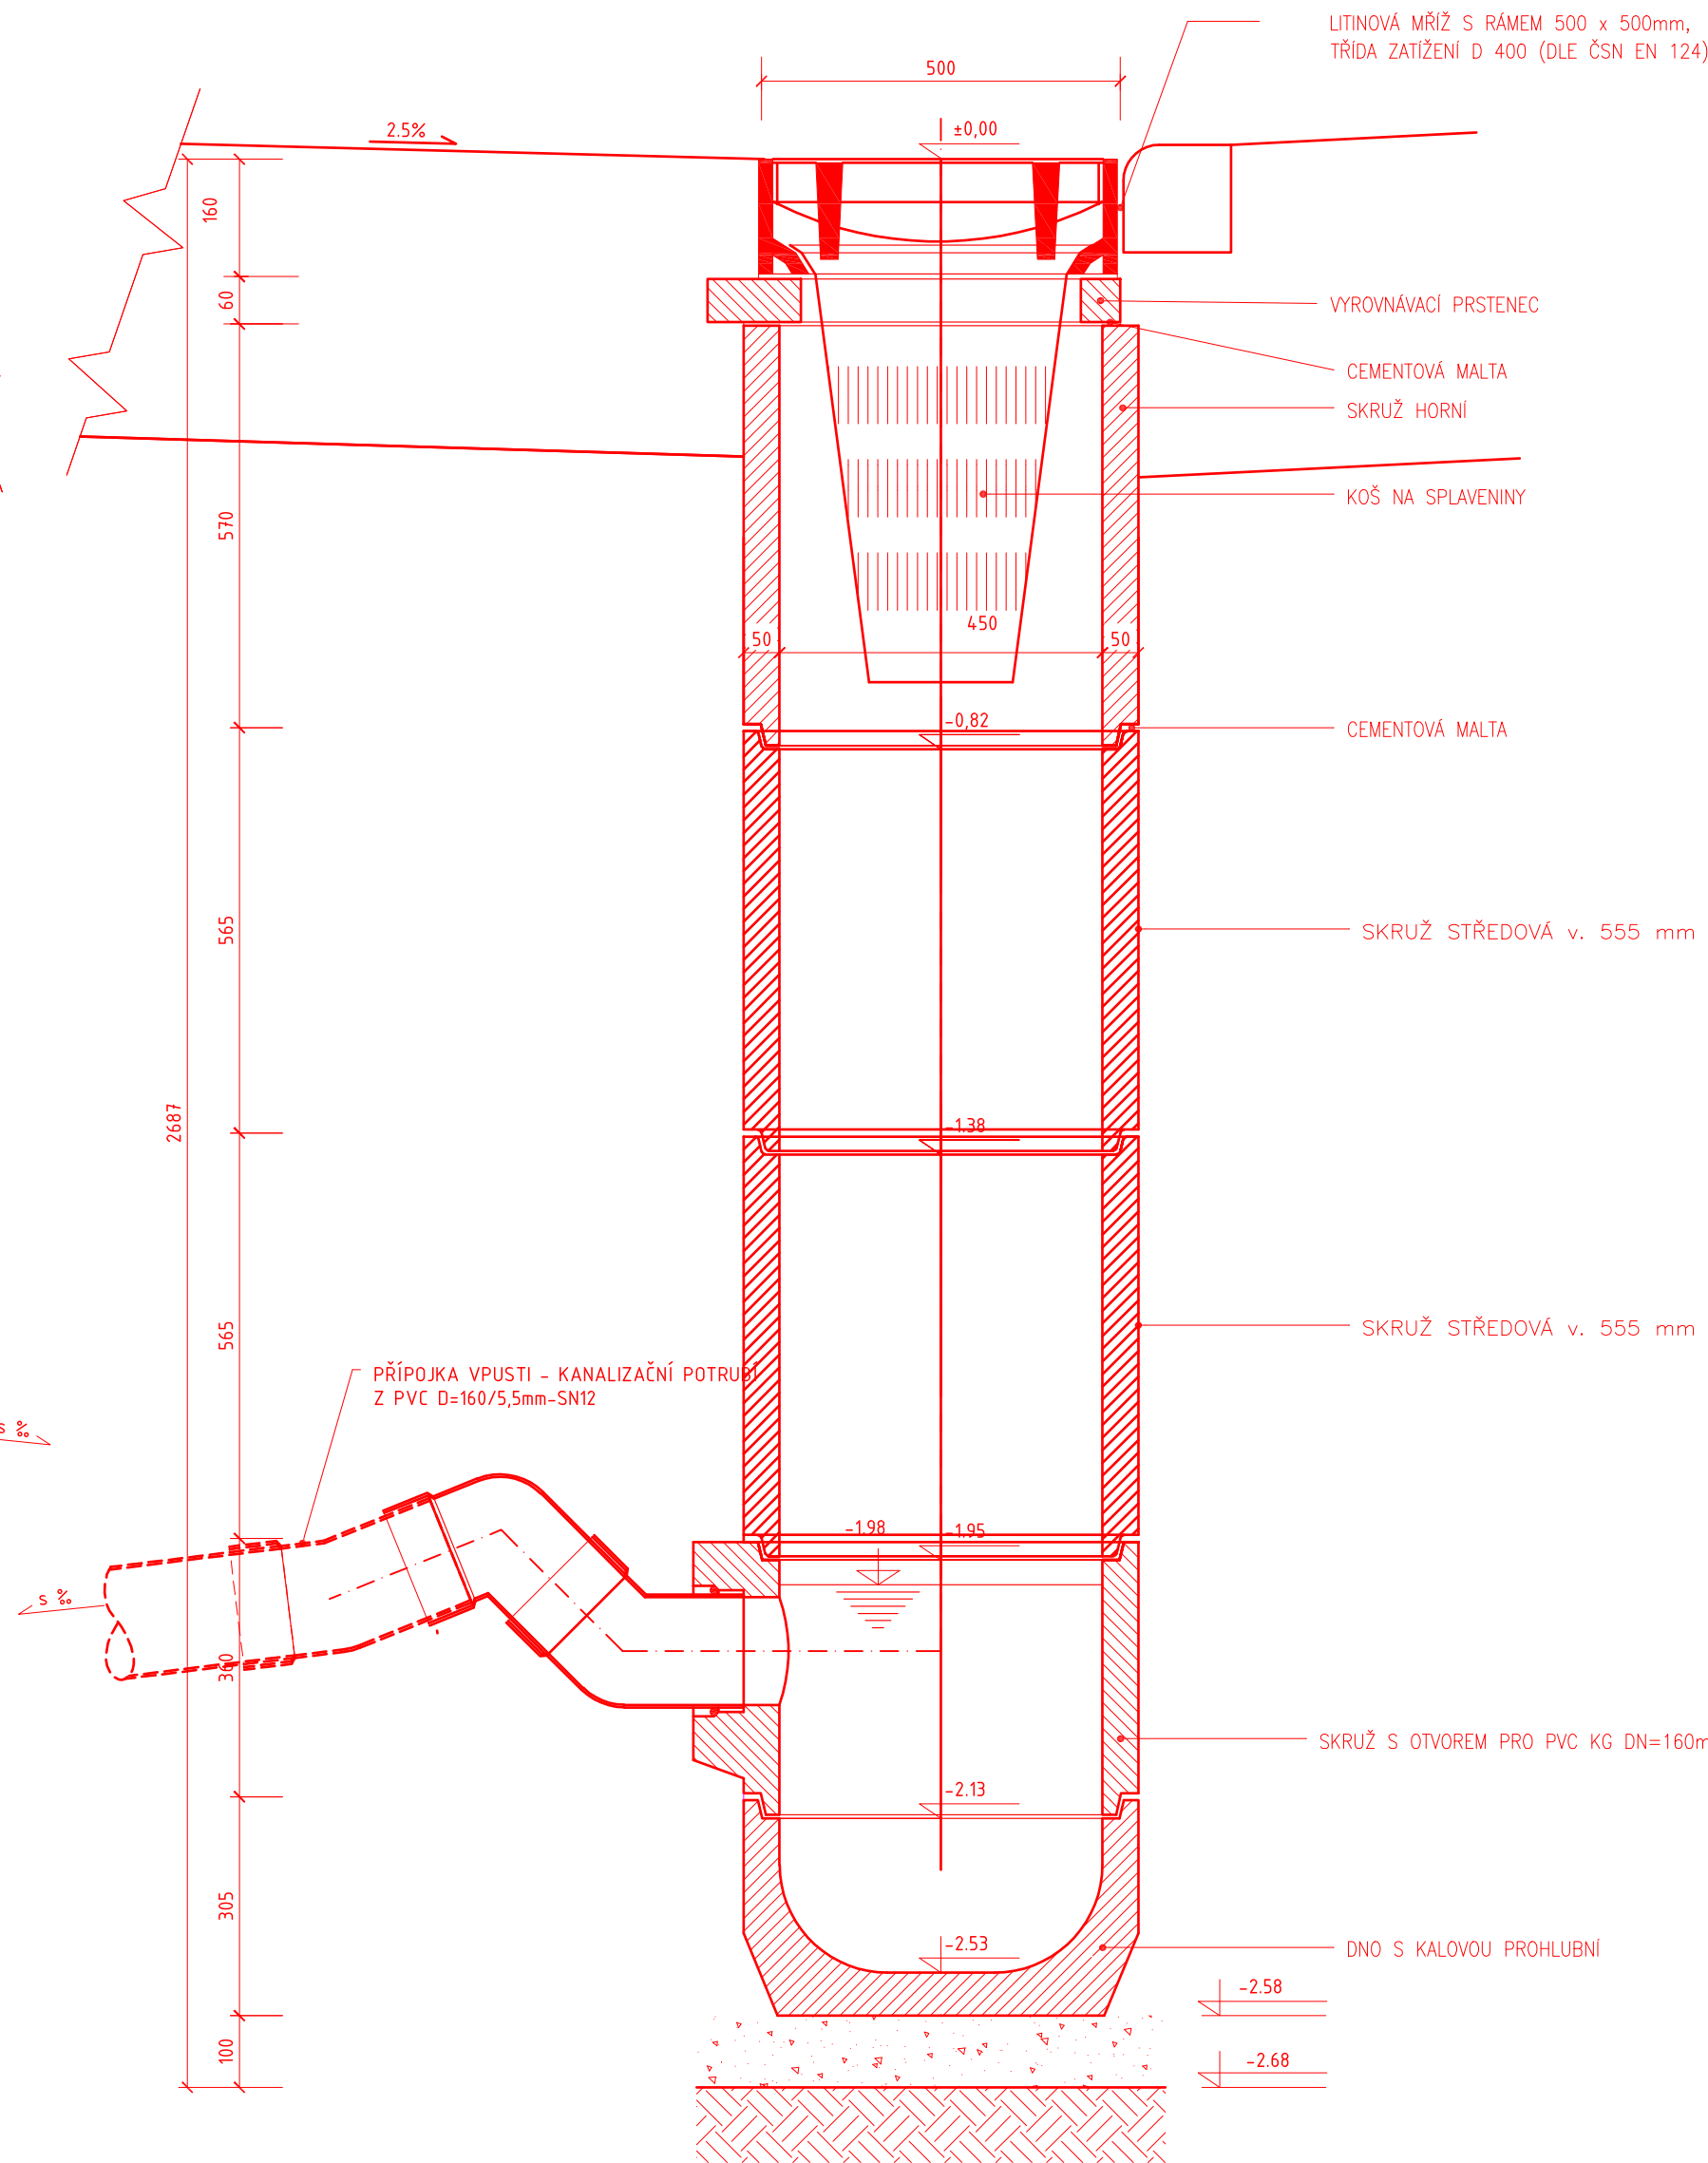


630X297

Označení	UV1	UV2	UV3	UV4	UV5	UV6	UV7	UV8	UV9	UV10	UV11	UV12	UV13
Staničení	82,5	110,2	149,8	149,8	170,7	199,35	206,9	224,9	236,6	280,2	285,14	323	379
Kóta mříže	198,61	199,2	200	199,9	200,35	200,91	200,97	201,45	201,73	202,77	202,77	203,63	204,67
Kóta výkopu	196,49	197,34	197,01	197,48	198,67	198,49	198,85	199,03	199,31	200,35	200,35	201,21	202,55
Hloubka výkopu	2,12	1,86	2,99	2,42	2,68	2,42	2,12	2,42	2,42	2,42	2,42	2,42	2,12
Kóta odtoku	197,19	198,04	197,71	198,17	198,4	199,18	199,55	199,72	200	201,04	201,04	201,9	203,25
Délka přípojky	1,6	4,1	1,4	1,7 (do UV3)	3,8	1,9	3,8	4,4	1,2	0,8	3	0,6	0,8
Sklon přípojky (%)	12,3	21,3	12,3	12,3	12,3	12,3	12,3	4,6	40,4	40,4	12,3	12,3	12,3
Materiál přípojky	PVC D=160/45 PVC D=160/67 PVC D=160/15 PVC D=160	PVC D=160/45 PVC D=160/87 PVC D=160/30 PVC D=160	PVC D=160/45 PVC D=160/67 PVC D=160/15 PVC D=160	PVC D=160/45 PVC D=160/67 PVC D=160/15 PVC D=160	PVC D=160/45 PVC D=160/67 PVC D=160/15 PVC D=160	PVC D=160/45 PVC D=160/67 PVC D=160/15 PVC D=160	PVC D=160/45 PVC D=160/67 PVC D=160/15 PVC D=160	PVC D=160/45 PVC D=160/67 PVC D=160/15 PVC D=160	PVC D=160/45 PVC D=160/67 PVC D=160/15 PVC D=160	PVC D=160/45 PVC D=160/67 PVC D=160/15 PVC D=160	PVC D=160/45 PVC D=160/67 PVC D=160/15 PVC D=160	PVC D=160/45 PVC D=160/67 PVC D=160/15 PVC D=160	PVC D=160/45 PVC D=160/67 PVC D=160/15 PVC D=160

Označení	LV1	LV2	LV3
Staničení	105,25-106,25	MK	250,51-251,51
Spodní kóta mříže	198,98	199,97	201,96
Kóta výkopu	198,62	199,61	201,6
Hloubka výkopu	0,36	0,36	0,36
Kóta odtoku	198,475	199,465	201,455
Délka přípojky	4	1,6	3,6
Sklon přípojky (%)	26,8	26,8	39
Materiál přípojky	PVC D=160/15 PVC D=160	PVC D=160/15 PVC D=160	PVC D=160/15 PVC D=160

LV1, LV2, LV3

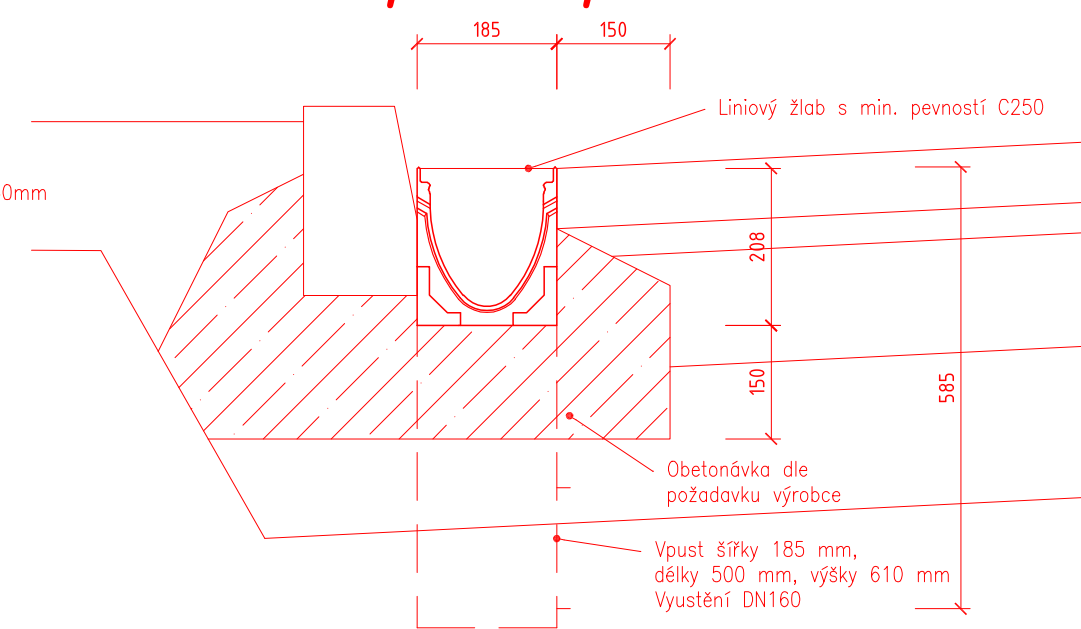

VÝKOVÝ SYSTÉM: BPV

STAVEBNÍK:	Obec Telnice Růžová 243 66 459 Telnice IČ: 00282677 DIČ: CZ 00282677	RAŽITKO:
HLAVNÍ PROJEKTANT:	VUT v Brně, Fakulta stavební Ústav pozemních komunikací Veveří 331/95, 602 00 Brno T: +420 737 103 345 E: marsmely@email.cz IČ: 00216305 DIČ: CZ216305	ING. MARTIN SMĚLÝ ČKAIT - 1004435
NÁZEV STAVBY:	III/4184 Telnice ulice Palackého	
MĚŘITKO:	1 : 100	KRAJ: JIHOVÝMORAVSKÝ
DATUM:	ZAŘÍ 2025	OKRES: BRNO - VENKOV
VYPRACOVAL:	Ing. Lukáš Čulek	MÍSTO STAVBY: TELNICE
VED. PROJEKTANT:	Ing. Martin Smělý	KAT. ÚZEMÍ: TELNICE U BRNA
STUPEŇ:	DUR + DSP	Č. KAT. ÚZEMÍ: 765767
NÁZEV VÝKRESU:	VÝKRES ULIČNÍCH VPUSŤÍ	
KÓD	ČÍSLO VÝKRESU	PARÉ
D.1.	06	