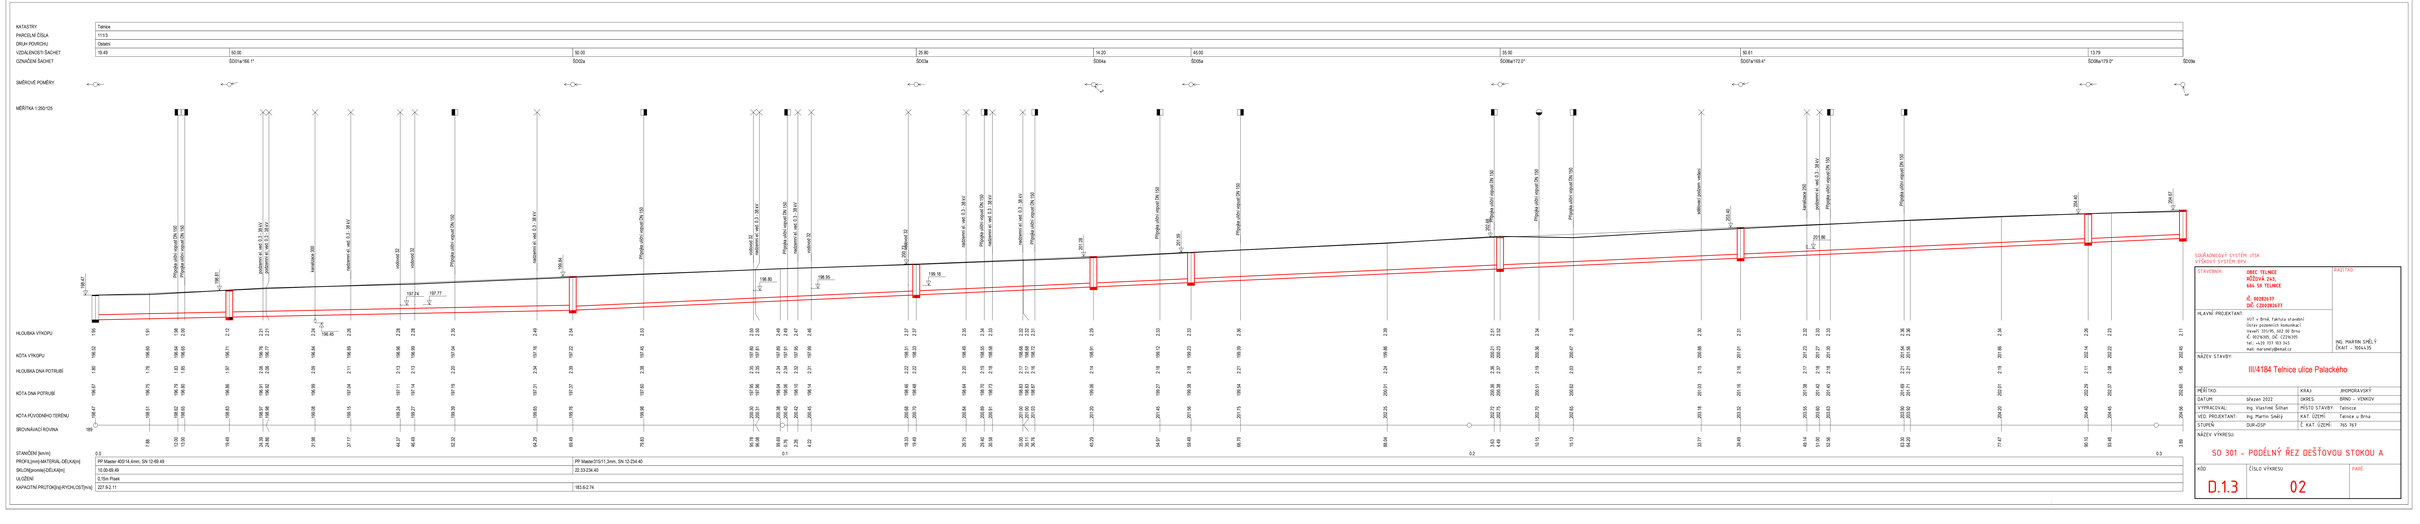

SOUŘADNICOVÝ SYSTÉM JTSK
VÝŠKOVÝ SYSTÉM BPV

STAVEBNÍK:	**OBEC TELNICE** **MOŠOVÁ 24,** **664 59 TELNICE** **IČ: 00282619** **DIČ: CZ00282619**	RAZÍTKO
HLAVNÍ PROJEKTANT:	VUT v Brně, Fakulta stavební Ústav pozemních komunikací Veveří 331/95, 602 00 Brno IČ: 00216305, DIČ: CZ00216305 tel.: +420 737 503 343 mail: marsnel@seal.cz	ING. MARTIN SMĚLÝ ČKAIT - 1004375
NÁZEV STAVBY:	III/4184 Telnice ulice Palackého	

MĚŘÍTKO		KRAJ:	JIHOMORAVSKÝ
DATUM:	Březen 2022	OKRES:	BRNO – VENKOV
VYPRACOVAL:	Ing. Vlastimil Šoltys	MÍSTO STAVBY:	Telnice
VED. PROJEKTANT:	Ing. Martin Smělý	KAT. ÚZEMÍ:	Telnice u Brna
STUPEŇ	DUR-ZÚSP	Č. KAT. ÚZEMÍ:	765 767

NÁZEV VÝKRESU

SO 301 – PODÉLNÝ ŘEZ DEŠŤOVOU STOKOU A

KÓD	ČÍSLO VÝKRESU	PARÉ
D.1.3	02	