


MĚŘÍTKA 1:250/125

Telnice		
3060	3005	
ostatní		
6.60	22.42	
SD09a/258°	SD01c/178°	SD02c

?

MĚŘÍTKA 1:250/125

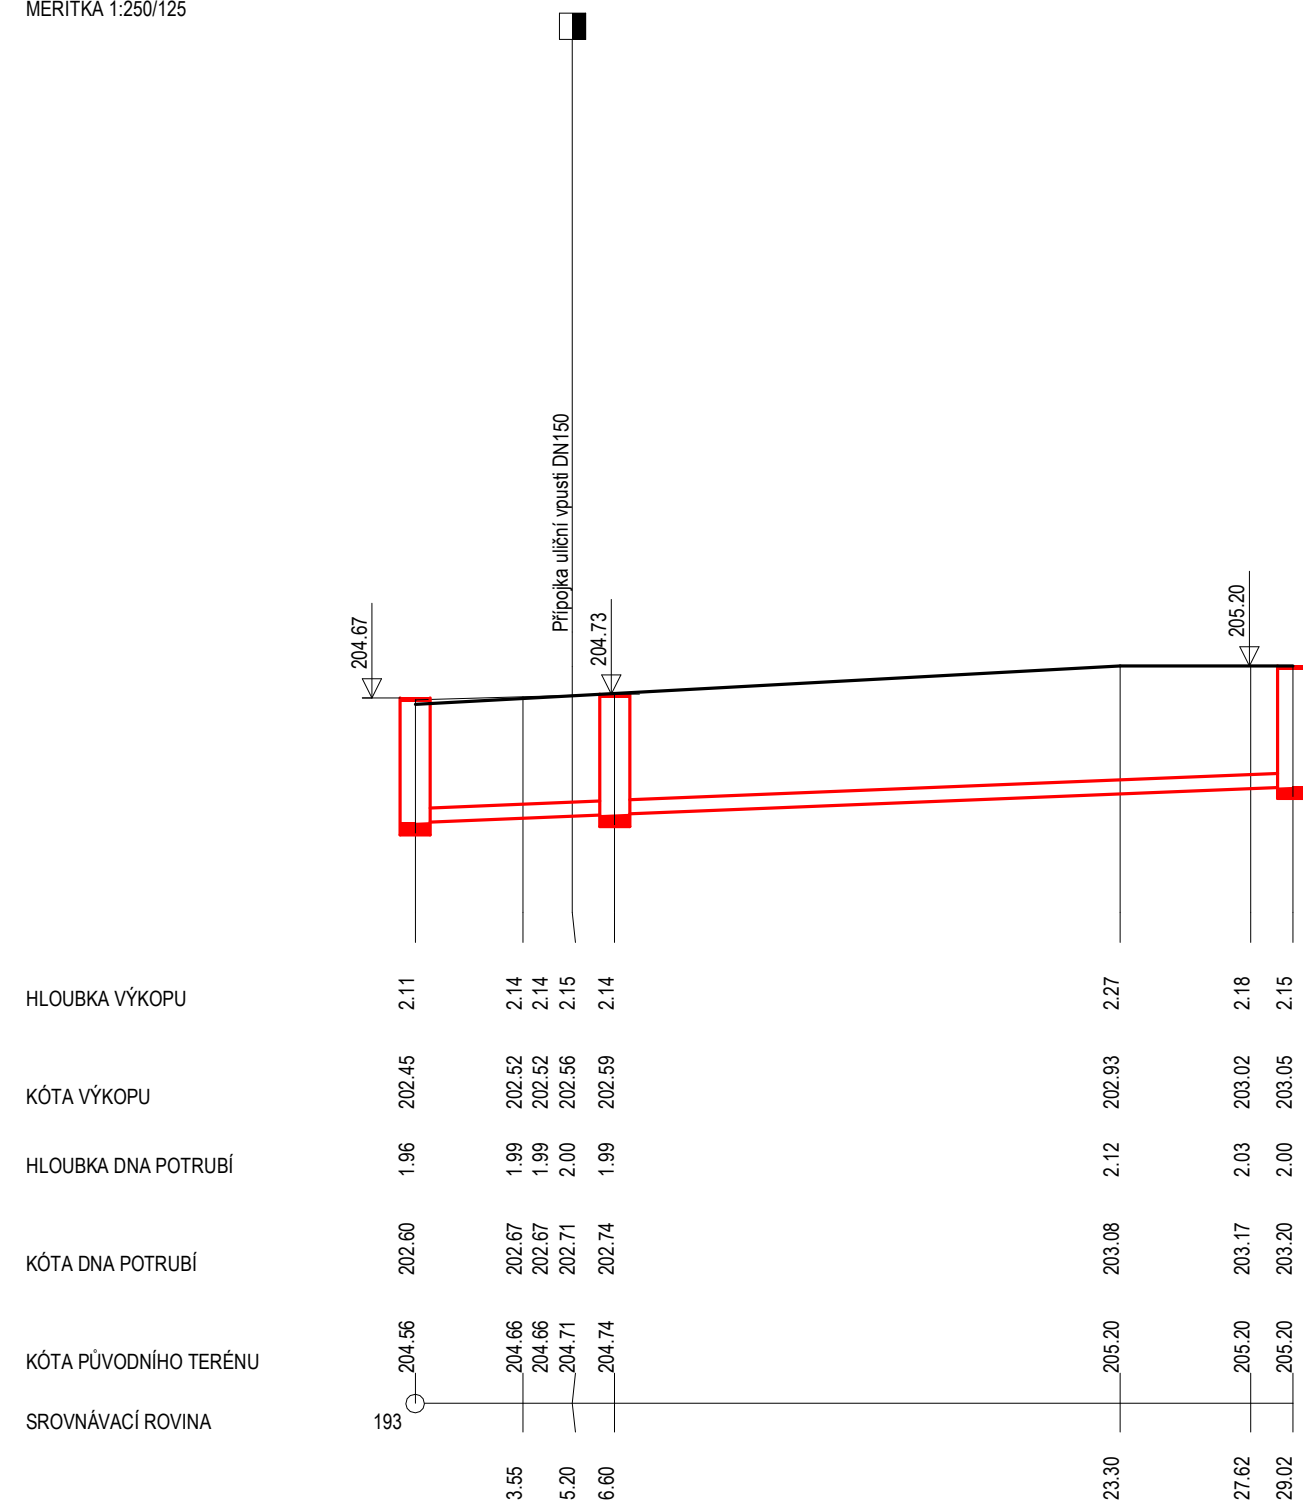

STANIČENÍ [km/m]	0.0
PROFIL [mm]-MATERIÁL-DĚLKA [m]	PP Master 250/9,0mm, SN12-29.02
SKLON [promile]-DĚLKA [m]	20.68-29.02
ULOŽENÍ	0,15m Písek
KAPACITNÍ PRŮTOK [l/s]-RYCHLOST [m/s]	96.4-2.28

SOUŘADNICOVÝ SYSTÉM: JTSK
VÝŠKOVÝ SYSTÉM: BPV

STAVEBNÍK:		OBEC TELNICE RŮŽOVÁ 243, 664 59 TELNICE IČ: 00282677 DIČ: CZ00282677	RAZÍTKO:
HLAVNÍ PROJEKTANT:		VUT v Brně, faktura stavební Ústav pozemních komunikací Veveří 331/95, 602 00 Brno IČ: 00216305, DIČ: CZ216305 tel.: +420 737 103 345 mail: marsmely@email.cz	ING. MARTIN SMĚLÝ ČKAIT – 1004435
NÁZEV STAVBY:			
III/4184 Telnice ulice Palackého			
MĚŘÍTKO:	KRAJ:	JIHOMORAVSKÝ	
DATUM:	březen 2022	OKRES:	BRNO – VENKOV
VYPRACOVAL:	Ing. Vlastimil Šilhan	MÍSTO STAVBY:	Telnice
VED. PROJEKTANT:	Ing. Martin Smělý	KAT. ÚZEMÍ:	Telnice u Brna
STUPEŇ:	DUR+DSP	Č. KAT. ÚZEMÍ:	765 767
NÁZEV VÝKRESU:			
SO 301 – PODÉLNÝ ŘEZ DEŠŤOVOU STOKOU B			
KÓD	ČÍSLO VÝKRESU	PARÉ	
D.1.3	04		