


VZOROVÝ ŘEZ CHRÁNIČKOU

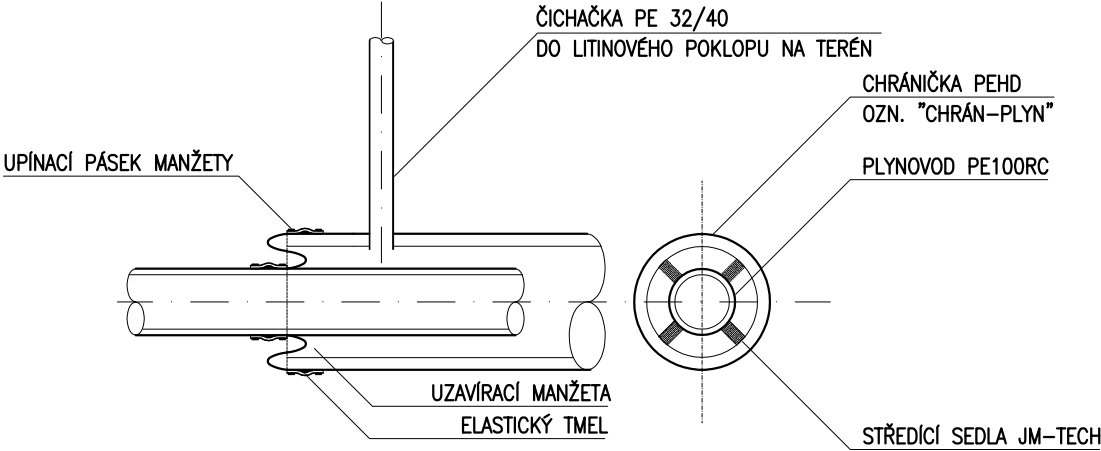

VÝŠKOVÝ SYSTÉM: BPV SOUŘADNICOVÝ SYSTÉM: JTSK

PROJEKTANT OBJEKTŮ ŘADY 500: emh system project, s.r.o. Ing. Marek Hladný Vinařská 240/38 603 00 Brno - Pisárky IČO: 26932067 DIČ: CZ26932067 Ing. Marek Hladný ČKAIT - 1003735	RAZÍTKO:
---	----------

STAVEBNÍK: Obec Telnice Růžová 243 664 59 Telnice IČO: 00282677 DIČ: CZ00282677	RAZÍTKO:
HLAVNÍ PROJEKTANT: VUT v Brně, Fakulta stavební Ústav pozemních komunikací Veveří 331/95, 602 00 Brno T: +420 737 103 345 E: marsmely@email.cz IČO: 00216305 DIČ: CZ00216305	ING. MARTIN SMĚLÝ ČKAIT - 1004435

NÁZEV STAVBY: III/4184 Telnice ulice Palackého

MĚŘÍTKO: 1 : 100	KRAJ: JIHMORAVSKÝ
DATUM: ZÁŘÍ 2025	OKRES: BRNO - VENKOV
VYPRACOVAL: Ing. Marek Hladný	MÍSTO STAVBY: TELNICE
VED. PROJEKTANT: Ing. Martin Smělý	KAT. ÚZEMÍ: TELNICE U BRNA
STUPEŇ: DUSP	Č. KAT. ÚZEMÍ: 765767

NÁZEV VÝKRESU: ŘEZ KŘÍŽENÍ KOMUNIKACE
--

KÓD D.5.1	ČÍSLO VÝKRESU 05	PARÉ
------------------	-------------------------	------

