

MĚŘ.: 1:100

KÓTA TERÉNU

HLOUBKA VÝKOPU


KRYTÍ KONSTRUKCE

KÓTA DNA POTRUBÍ


SROVNÁVACÍ ROVINA

STANIČENÍ (m)

190,00

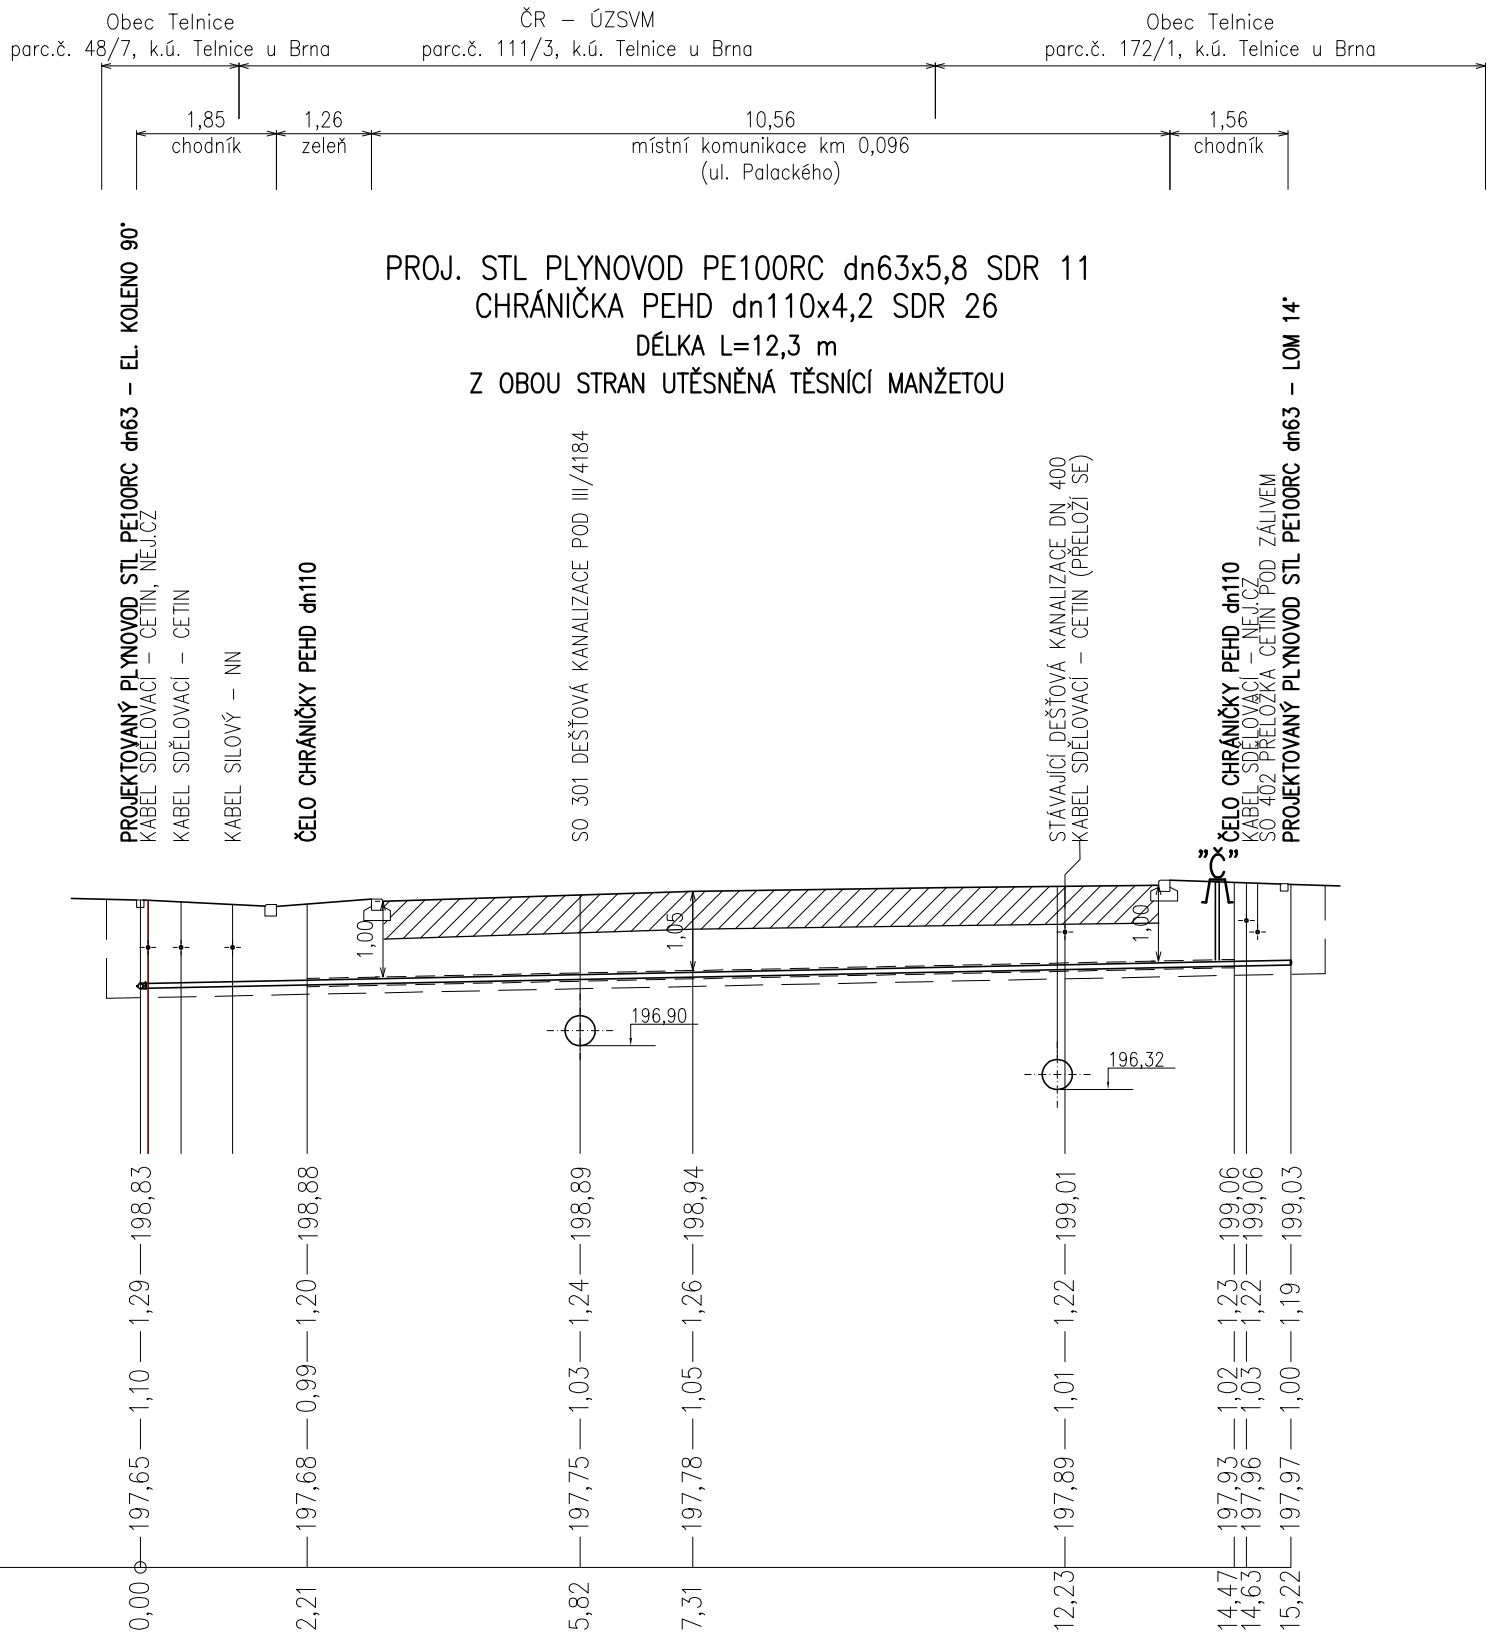

VZOROVÝ ŘEZ CHRÁNIČKOU

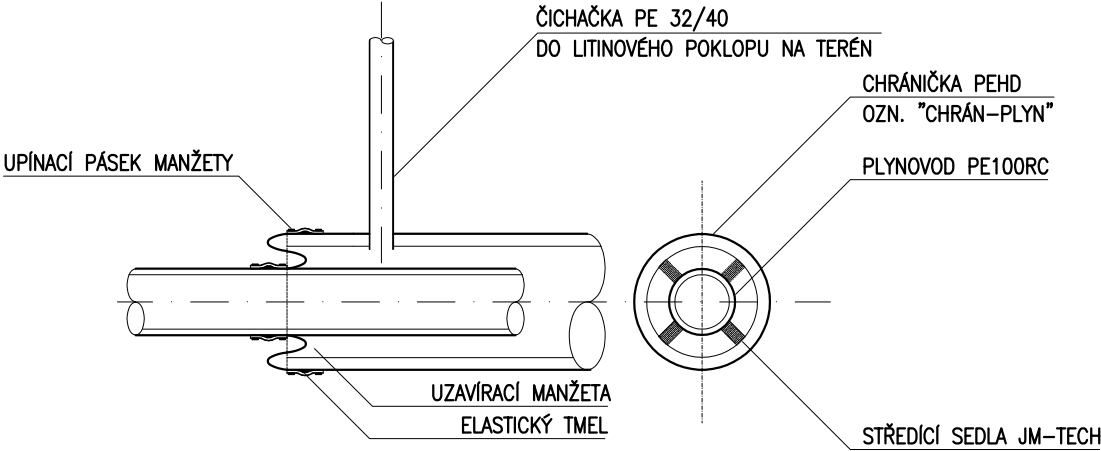

VÝŠKOVÝ SYSTÉM: BPV SOUŘADNICOVÝ SYSTÉM: JTSK

PROJEKTANT OBJEKTŮ ŘADY 500:	RAZÍTKO:
emh system project, s.r.o. Ing. Marek Hladný Vinařská 240/38 603 00 Brno - Pisárky	
IČO: 26932067 DIČ: CZ26932067	
Ing. Marek Hladný ČKAIT - 1003735	

STAVEBNÍK:	Obec Telnice Růžová 243 664 59 Telnice	RAZÍTKO:
	IČO: 00282677 DIČ: CZ00282677	
HLAVNÍ PROJEKTANT:	VUT v Brně, Fakulta stavební Ústav pozemních komunikací Veveří 331/95, 602 00 Brno T: +420 737 103 345 E: marsmely@email.cz	
	IČO: 00216305 DIČ: CZ00216305	ING. MARTIN SMĚLÝ ČKAIT - 1004435

NÁZEV STAVBY:
III/4184 Telnice ulice Palackého

MĚŘÍTKO:	1 : 100	KRAJ:	JIHOMORAVSKÝ
DATUM:	ZÁŘÍ 2025	OKRES:	BRNO - VENKOV
VYPRACOVAL:	Ing. Marek Hladný	MÍSTO STAVBY:	TELNICE
VED. PROJEKTANT:	Ing. Martin Smělý	KAT. ÚZEMÍ:	TELNICE U BRNA
STUPEŇ:	DUSP	Č. KAT. ÚZEMÍ:	765767

NÁZEV VÝKRESU:
ŘEZ KŘÍŽENÍ KOMUNIKACE

KÓD	ČÍSLO VÝKRESU	PARÉ
D.5.1	05	