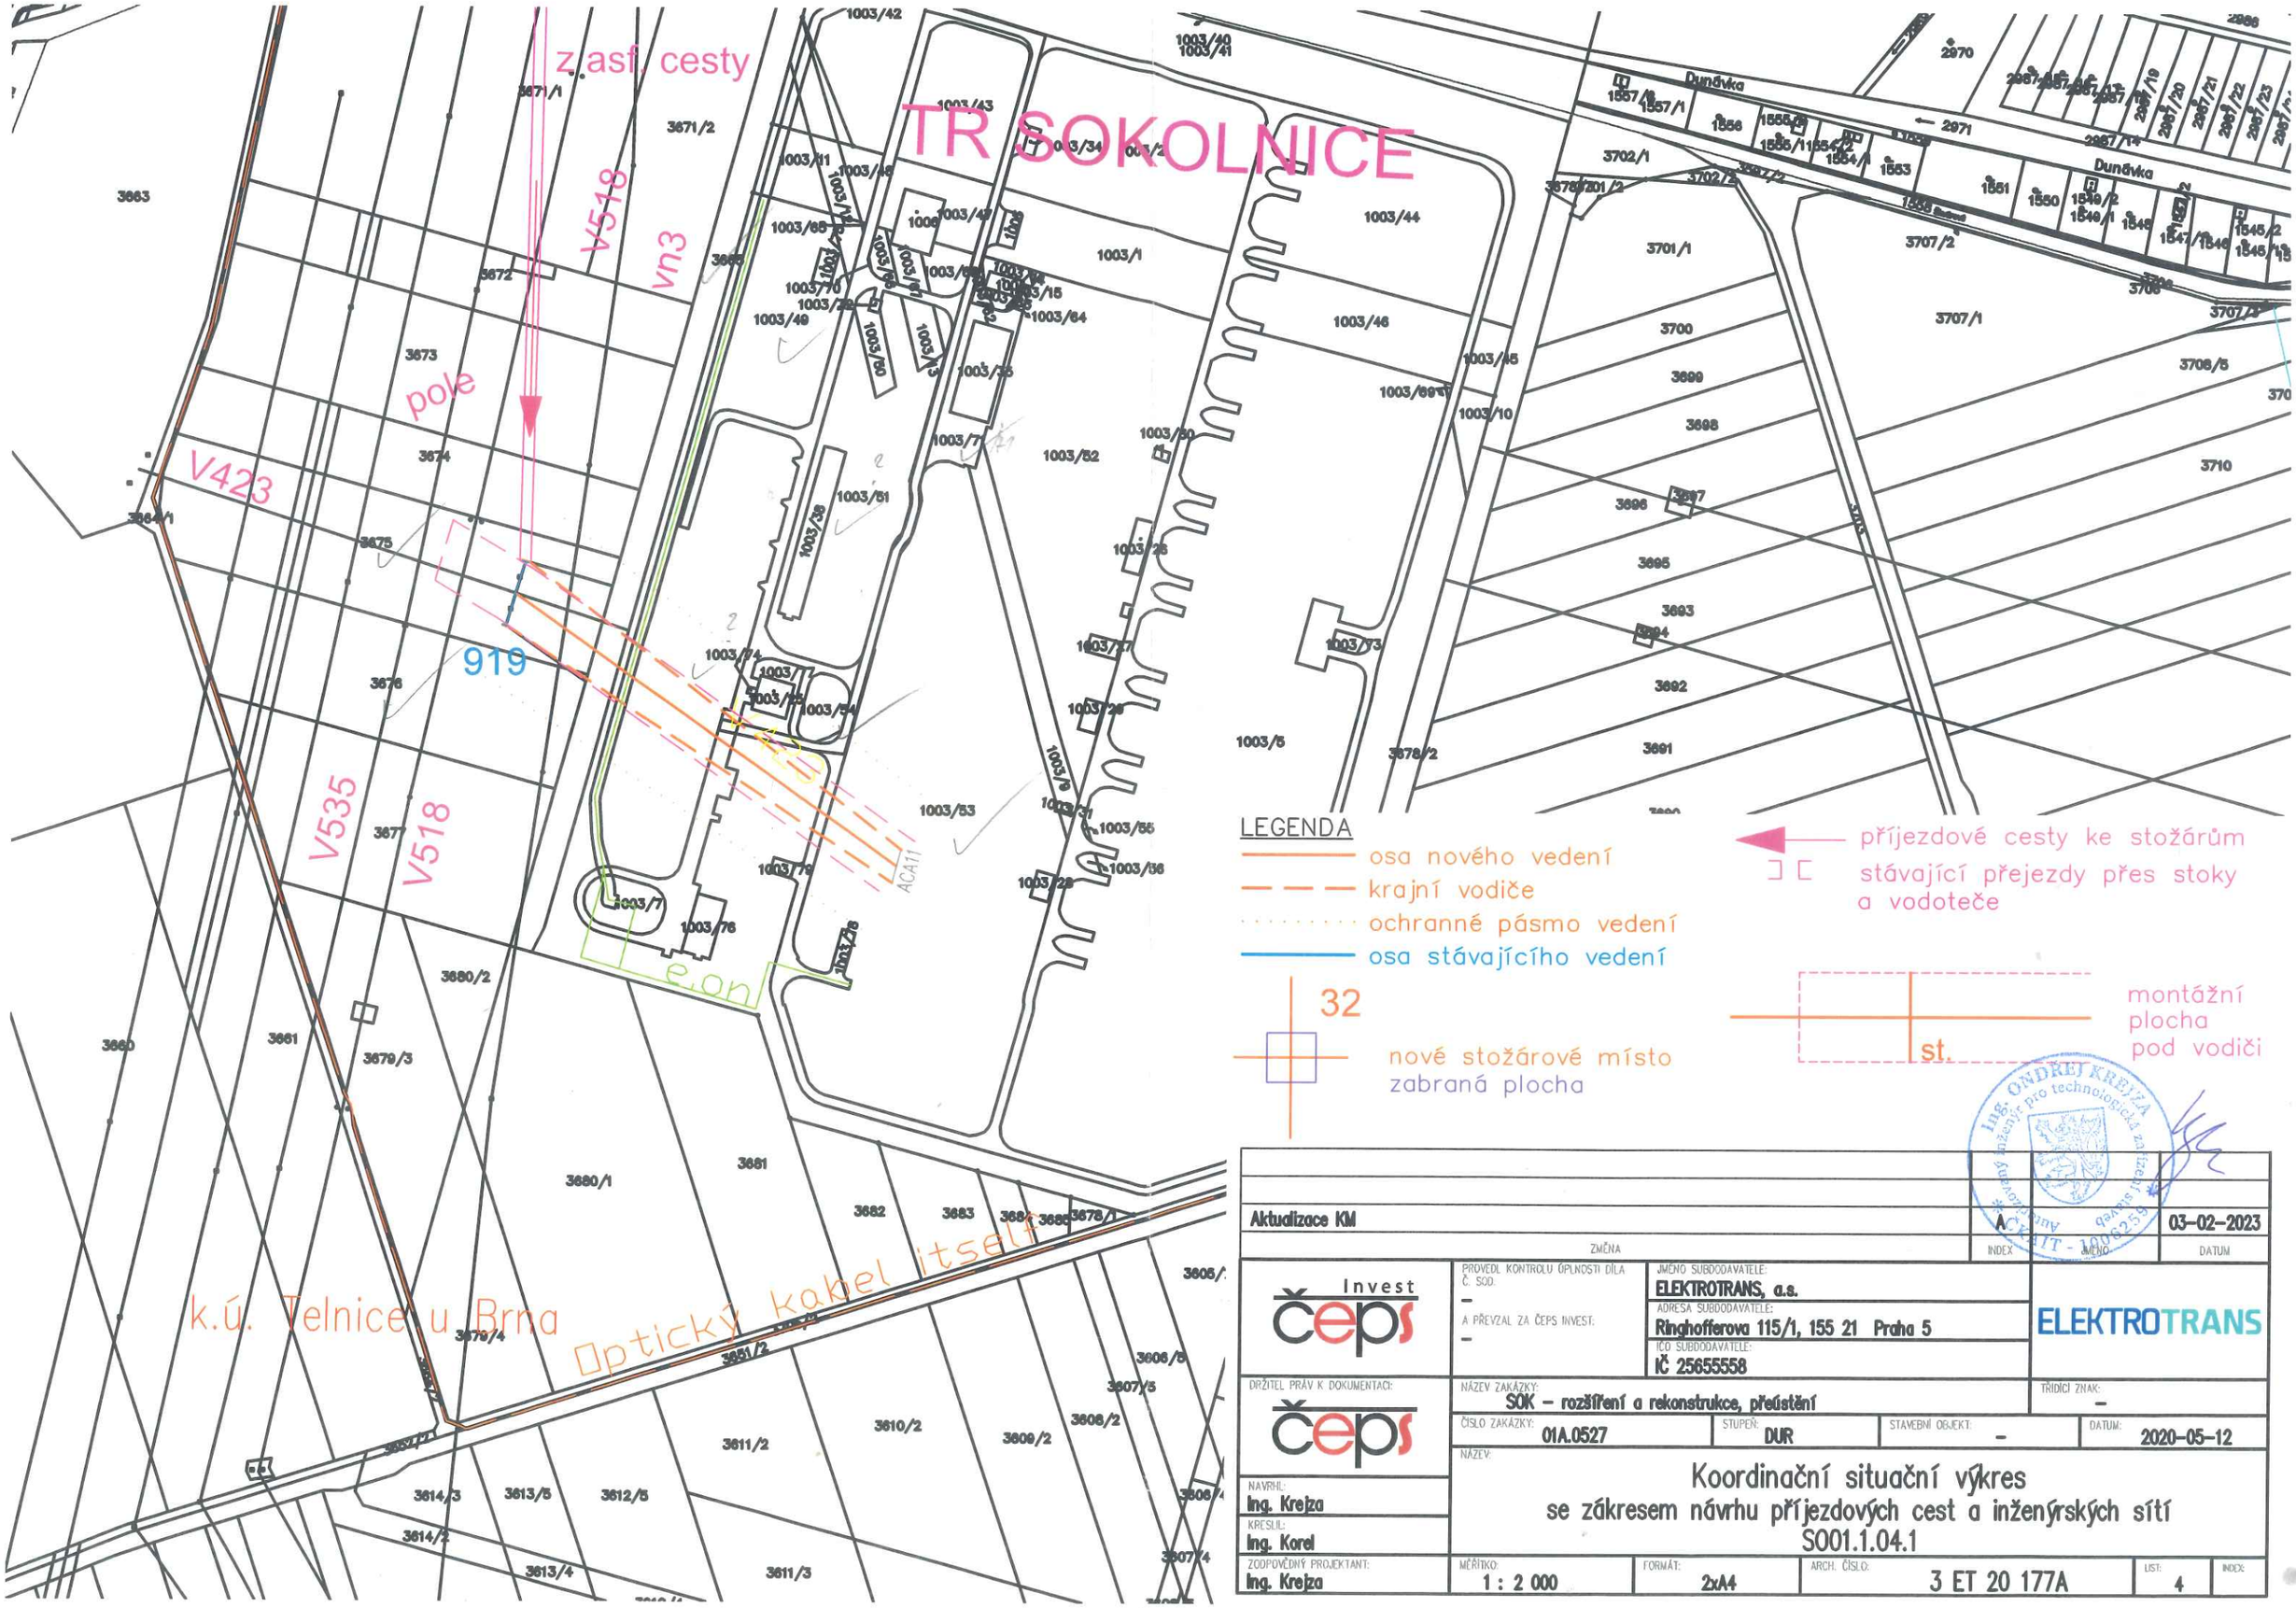

Aktudizace KM	A		03-02-2023
ZMĚNA	INDEX	JMÉNO	DATUM

Invest čeps

PROVEDL KONTROLU ÚPLNOSTI DÍLA Č. SOD.: –

A PŘEVZAL ZA ČEPS INVEST: –

JMÉNO SUBDODAVATELE: ELEKTROTRANS, a.s.

ADRESA SUBDODAVATELE: Ringhofferova 115/1, 155 21 Praha 5

IČO SUBDODAVATELE: IČ 25655558

ELEKTROTRANS

DRŽITEL PRÁV K DOKUMENTACI: čeps

NÁZEV ZAKÁZKY: SOK – rozšíření a rekonstrukce, přeůstění

TŘÍDÍCÍ ZNAK: –

ČÍSLO ZAKÁZKY: 01A.0527 | STUPEŇ: DUR | STAVEBNÍ OBJEKT: – | DATUM: 2020-05-12

NÁZEV:

Koordinační situační výkres se zákresem návrhu příjezdových cest a inženýrských sítí

S001.1.04.1

NAVRHL: Ing. Krejza

KRESLIL: Ing. Korel

ZODPOVĚDNÝ PROJEKTANT: Ing. Krejza

MĚŘÍTKO:	FORMÁT:	ARCH. ČÍSLO:	LIST:	INDEX:
1 : 2 000	2xA4	3 ET 20 177A	4	