


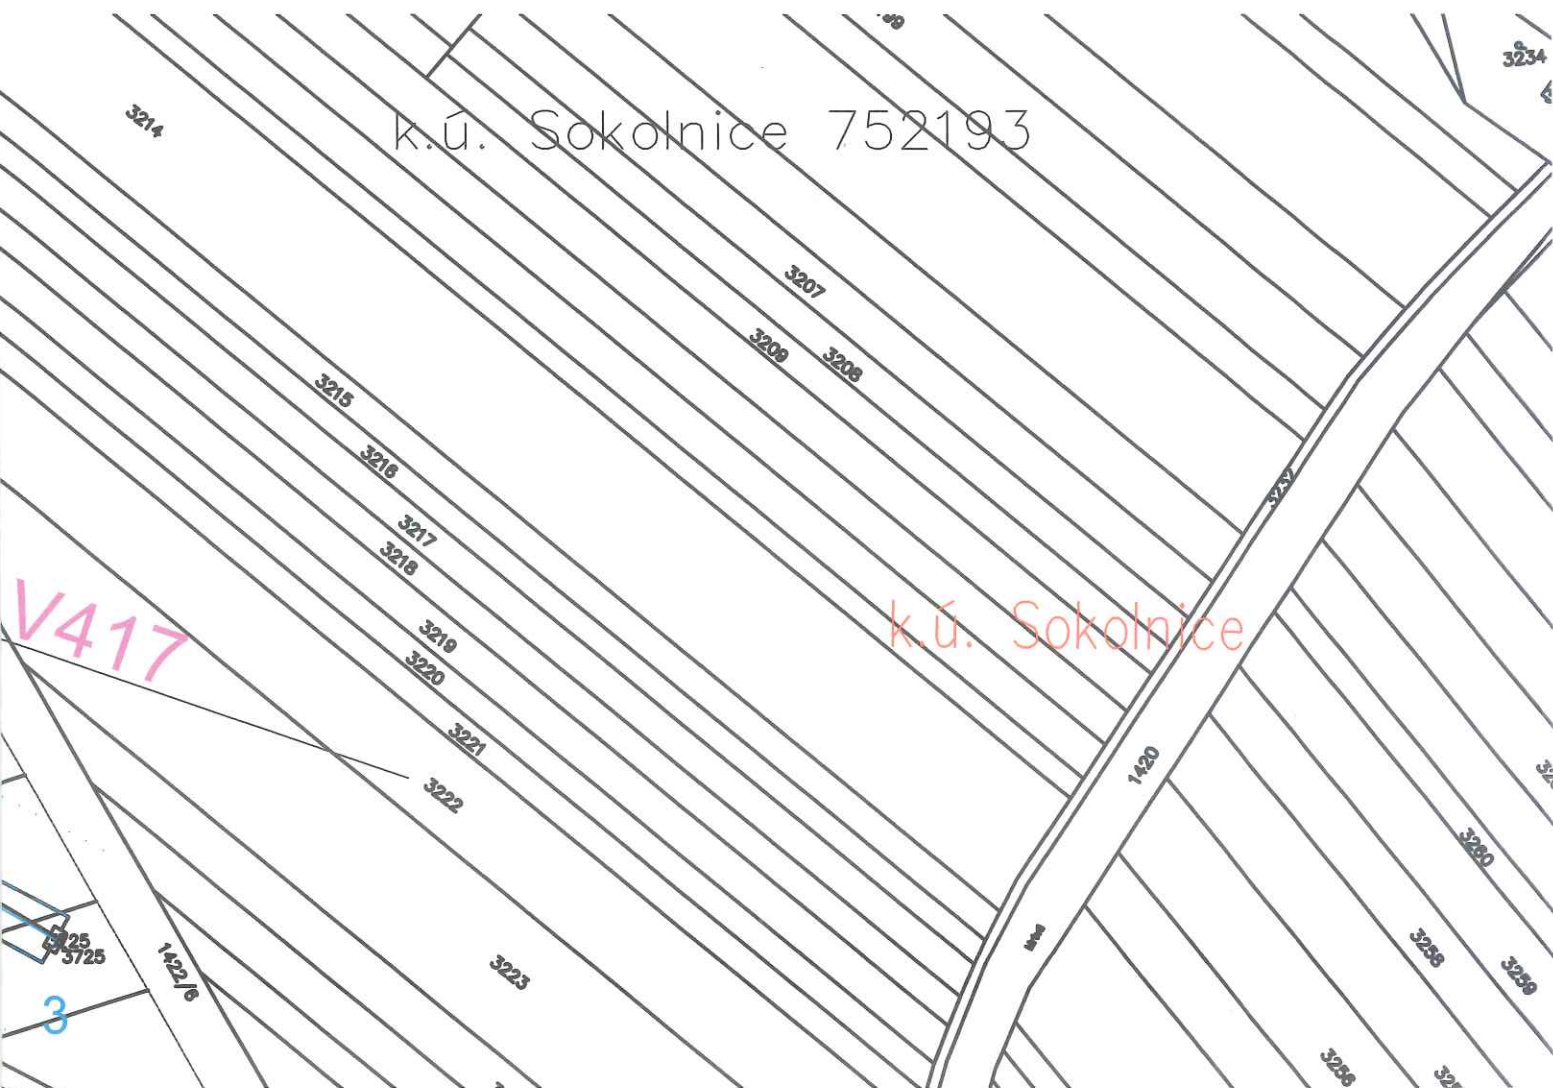


LEGENDA

- osa nového vedení
- krajní vodiče
- ochranné pásmo vedení
- osa stávajícího vedení



← příjezdové cesty ke stožárům
 □ □ stávající přejezdy přes stoky a vodoteče

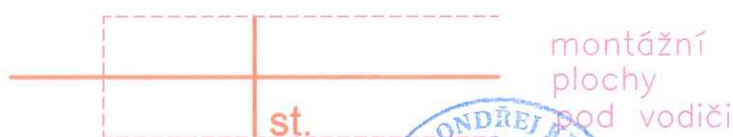

Aktualizace KM		A	03-02-2023
ZMĚNA		INDEX	JMÉNO
	PROVEDL KONTROLU ÚPLNOSTI DÍLA Č. SOD:	JMÉNO SUBDODAVATELE: ELEKTROTRANS, a.s.	
	A PŘEVZAL ZA ČEPS INVEST:	ADRESA SUBDODAVATELE: Ringhofferova 115/1, 155 21 Praha 5	
	NÁZEV ZAKÁZKY: SOK - rozšíření a rekonstrukce, přestěžení		TŘÍDICÍ ZNAK:
	ČÍSLO ZAKÁZKY: 01A.0527	STUPEŇ: DUR	
Koordinační situační výkres se zákresem návrhu příjezdových cest a inženýrských sítí S001.1.05			
NAVRHL: Ing. Krejza KRESLIL: Ing. Korel ZODPOVĚDNÝ PROJEKTANT: Ing. Krejza	MĚŘÍTKO: 1 : 2 000	FORMÁT: 3xA4	ARCH. ČÍSLO: 3 ET 20 177A LIST: 6 INDEX: