


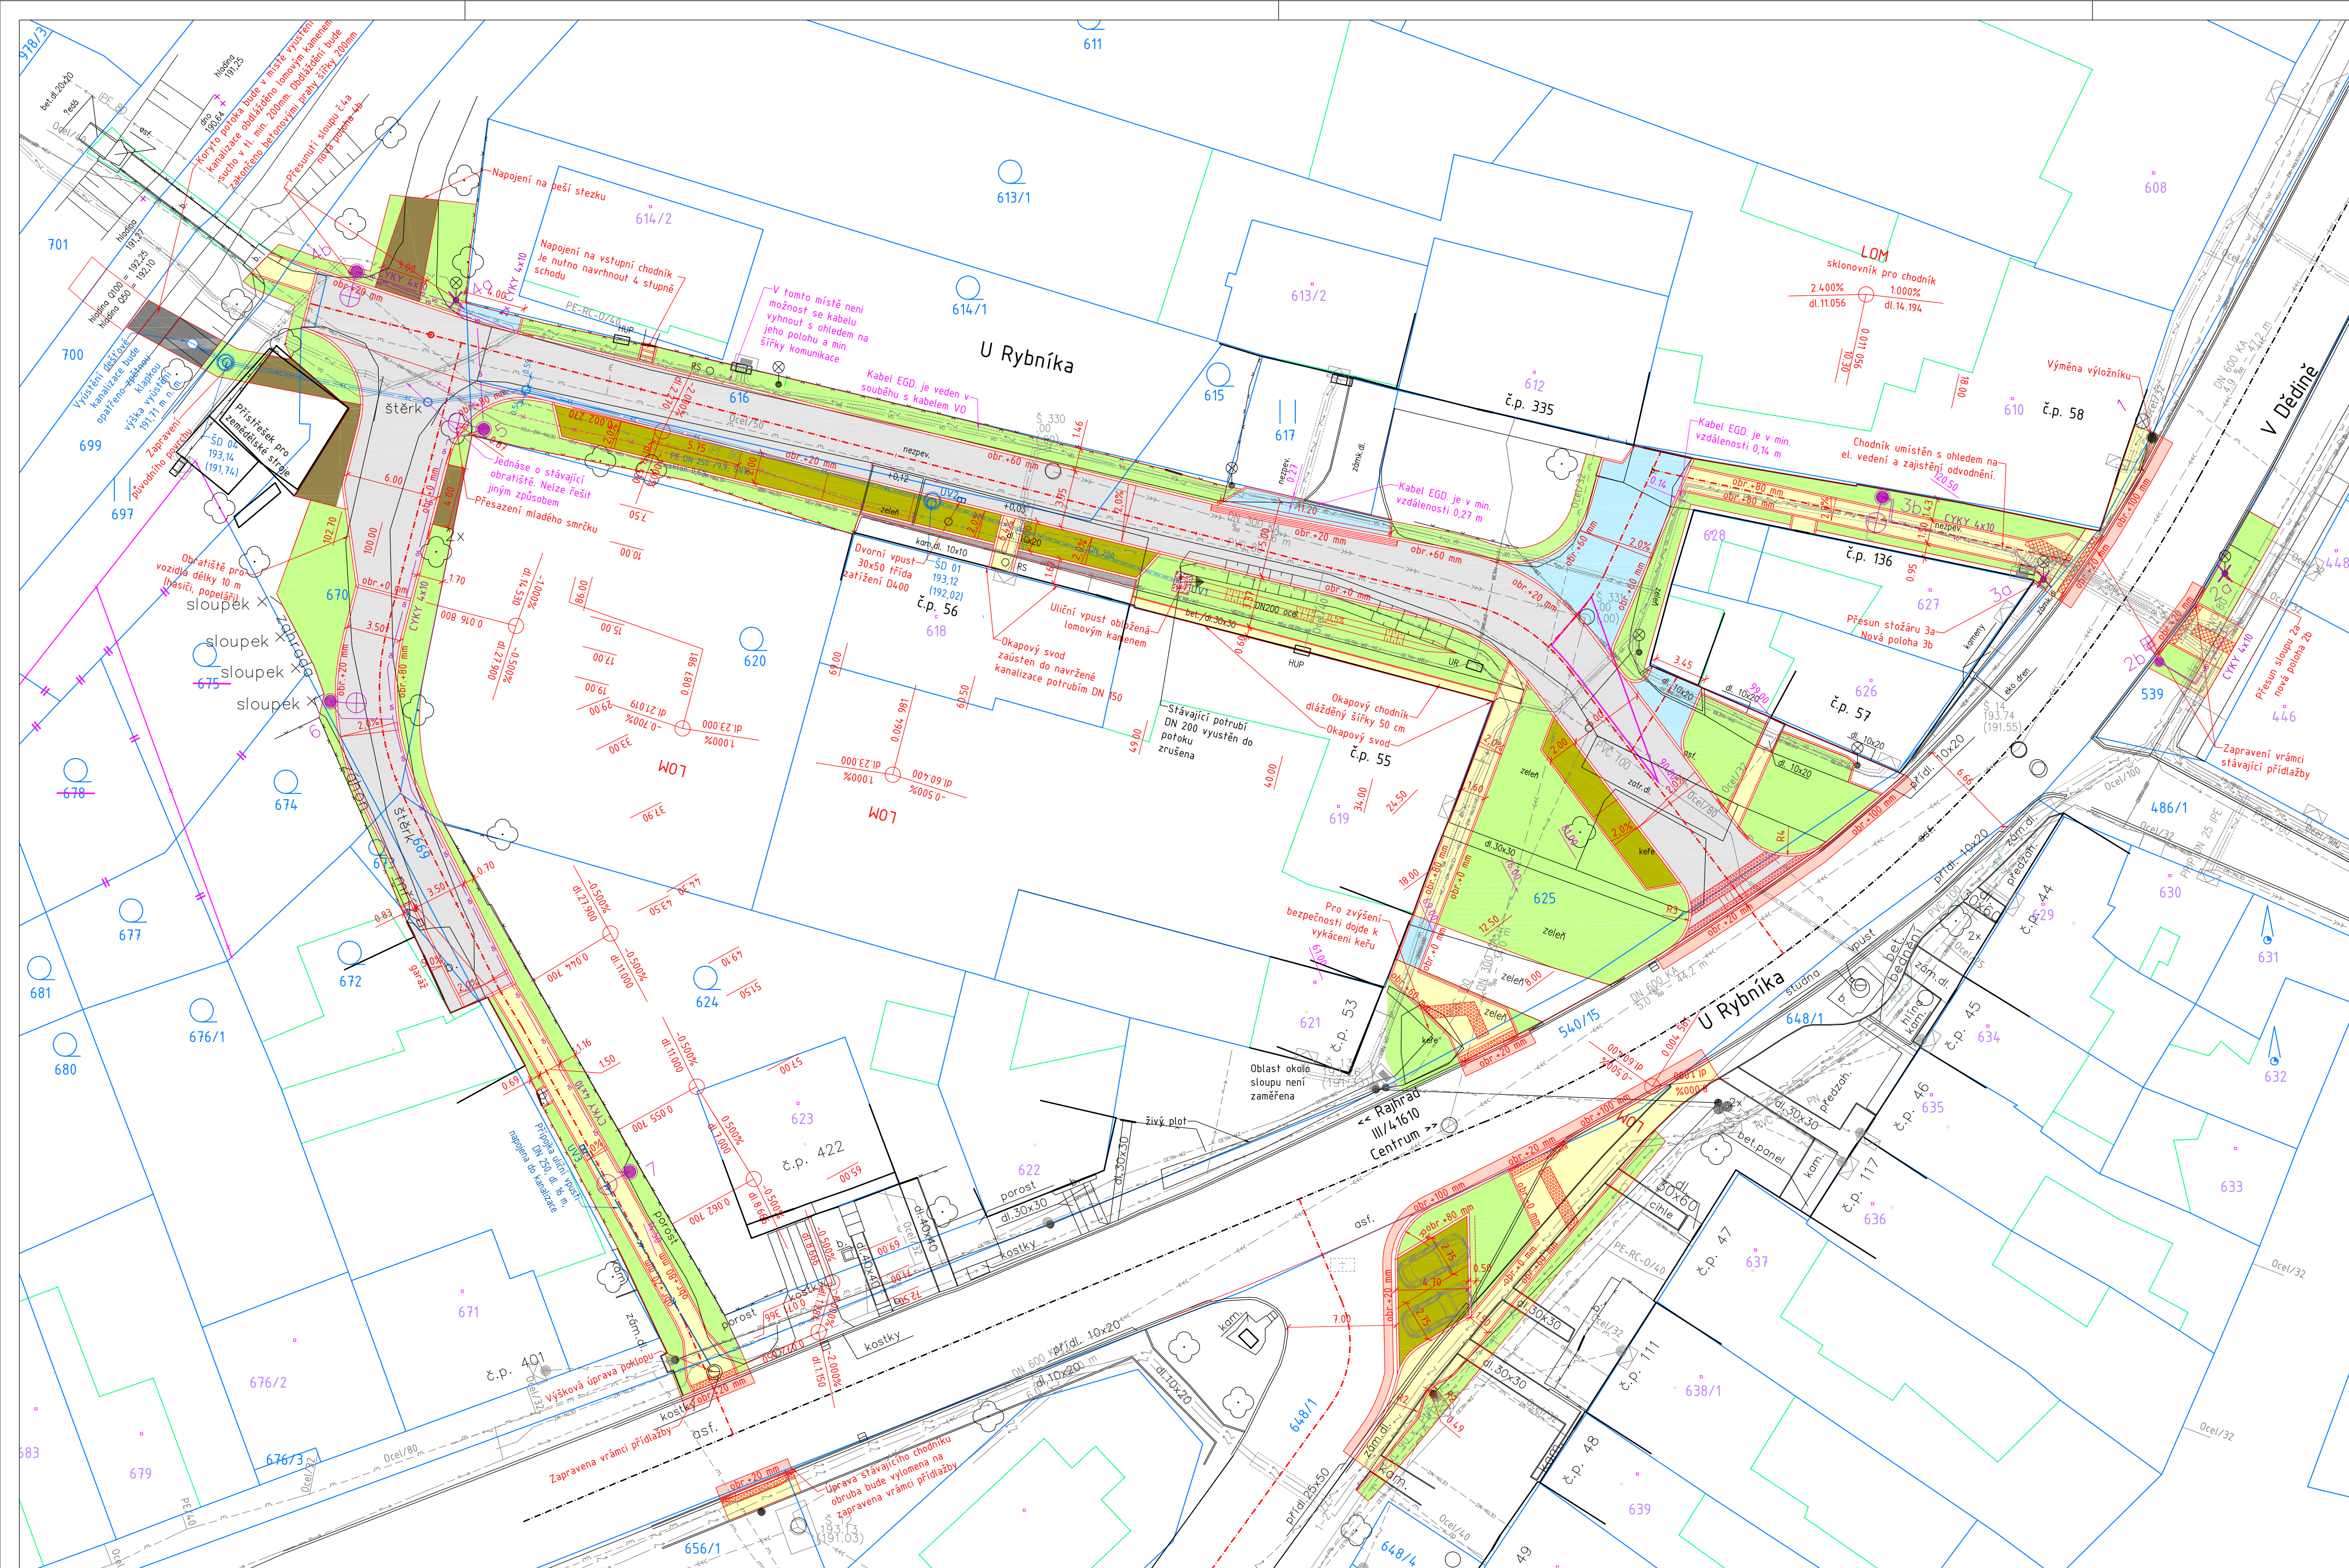


LEGENDA

- | | |
|--|---|
| | STÁVAJÍCÍ STAV |
| | NAVRŽENÝ STAV |
| | BETONOVÁ DLAŽBA TL. 80 mm IČKA (JINÝ ODSTÍN) |
| | BETONOVÁ DLAŽBA TL. 60 mm (CHODNÍK) |
| | BETONOVÁ DLAŽBA TL. 80 mm - RELIÉFNÍ DLAŽBA |
| | BETONOVÁ DLAŽBA TL. 80 mm (SJEZDY A VÝHYBNA) |
| | DLÁŽDĚNÝ OKAPOVÝ CHODNÍK (DLAŽDICE TL. 50 mm) |
| | BETONOVÁ DLAŽBA TL. 80 mm - S DÍSTANČNÍKY (PARKOVACÍ STÁNÍ) |
| | ŠTĚRKOVÝ TRÁVNÍK |
| | RECYKLÁT |
| | ZATRAVNĚNÍ |
| | KAČÍREK |
| | ZAMĚŘENÁ POLOHA KABELU CETIN, S VÝŠKOU TERÉNU (ZE DNE 11.12.2024) |

STÁVAJÍCÍ INŽENÝRSKÉ SÍTĚ

-
- ROZVODY PLYNU NTL
- PODZEMNÍ VEDENÍ ELEKTRO NN
- VODOVODNÝ ŘÁD
- JEDNOTNÁ KANALIZACE
- CETIN METALICKÝ KABEL
- PODZEMNÍ SDOĚLOVACÍ KABEL - NEJ.CZ
- NAVRŽENÉ INŽENÝRSKÉ SÍTĚ**
- KANALIZAČNÍ ŘÁD DN 300, S POKLOPY D400
- KANALIZAČNÍ PŘÍPOJKA DN 200
- VO
- KABEL VO

- Seznam sloupů V0
- | | |
|----|---------------------------|
| 1 | - stávající |
| 2b | - nové umístění |
| 3b | - nové umístění |
| 4b | - nové umístění |
| 5 | - nový stožár (výška 5 m) |
| 6 | - nový stožár (výška 5 m) |
| 7 | - nový stožár (výška 6 m) |

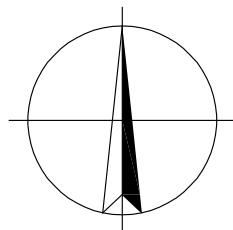

SOUŘADNICOVÝ SYSTÉM: JTSK
VÝŠKOVÝ SYSTÉM: BPV

STAVEBNÍK: Obec Telnice Růžová 243 66 459 Telnice IČ: 00282677 DIČ: CZ 00282677		RAŽÍTKO:
HLAVNÍ PROJEKTANT: VUT v Brně, Fakulta stavební Ústav pozemních komunikací Veveří 331/95, 602 00 Brno T: +420 737 103 345 E: marsmety@email.cz IČ: 00216305 DIČ: CZ216305		ING. MARTIN SMĚLÝ ČKAIT – 1004435
NÁZEV STAVBY: Telnice – U Rybníka		
MĚŘÍTKO: 1 : 250	KRAJ: JIHMORAVSKÝ	
DATUM: ÚNOR 2022	OKRES: BRNO – VENKOV	
VYPRACOVAL: Ing. Lukáš Culek	MÍSTO STAVBY: TELNICE	
VED. PROJEKTANT: Ing. Martin Smělý	KAT. ÚZEMÍ: TELNICE U BRNA	
STUPĚŇ: DUR + DSP	Č. KAT. ÚZEMÍ: 765767	
NÁZEV VÝKRESU: KOORDINAČNÍ SITUAČNÍ VÝKRES		
KÓD C	ČÍSLO VÝKRESU 03	PARÉ