


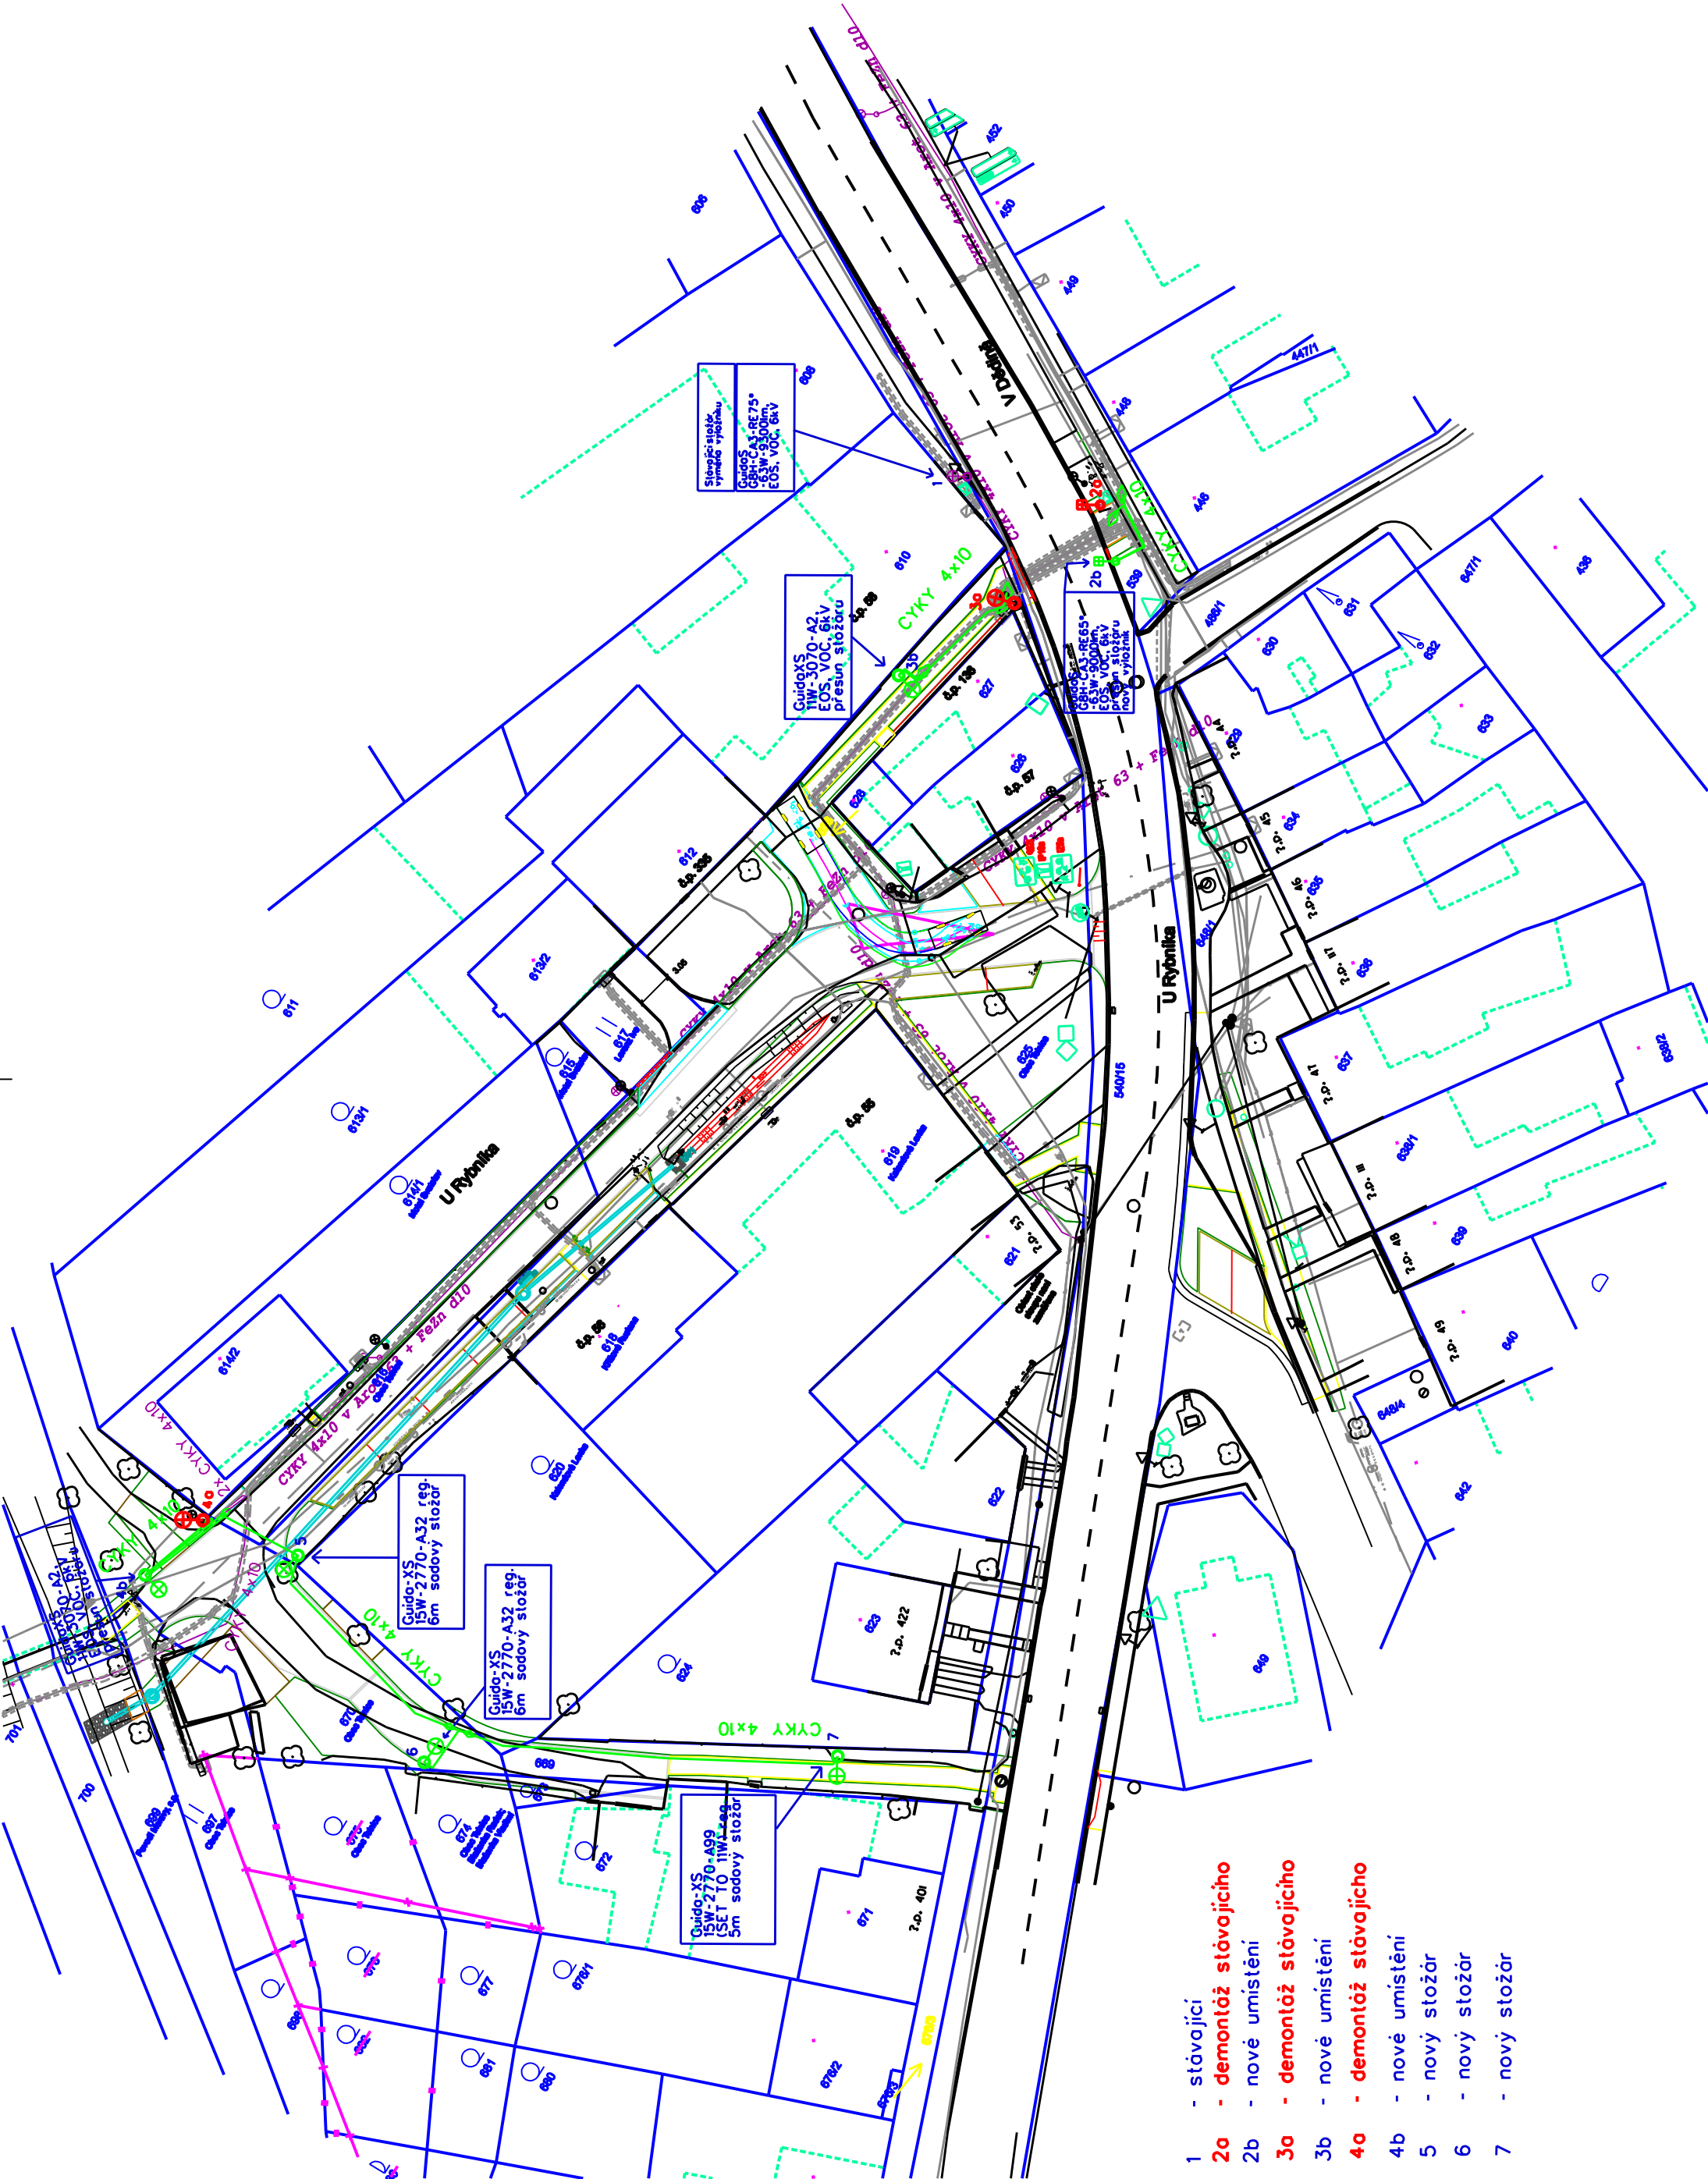

- 1 - stávající
- 2a - demontáž stávajícího
- 2b - nové umístění
- 3a - demontáž stávajícího
- 3b - nové umístění
- 4a - demontáž stávajícího
- 4b - nové umístění
- 5 - nový stožár
- 6 - nový stožár
- 7 - nový stožár

LEGENDA EL. VEDENÍ

- kabelové vedení VO
- venkovní vedení NN (holé vodiče)
- venkovní vedení NN (izolované vodiče)
- hlavní domovní vedení
-
- uzemňovací vedení
- kabelová chránička

LEGENDA EL. PRVKŮ

- ocelový stožár VO s výložníkem
- ocelový stožár VO pro přechod
- uzemnění
- kabelová spojka
- připojková skříň
- rozpojovací skříň
- elektrická skříň

LEGENDA INŽENÝRSKÝCH SÍTÍ

- kanalizace
- vodovod
- plynovod
- teplevod
- silnoproud
- slaboproud

Proudová soustava : VN - 3-50Hz, 22 000 V
NN - 3FEN-50Hz, 230/400 V
Ochrana před nebezpečným dotykem neživých částí:
VN - zemištěním - IT
NN - automatickým odpojením od zdroje TN-C

Nové zařízení VO je znočeno zelenou barvou.
Stávající zařízení VO je znočeno fialovou barvou.
Demontované zařízení VO je znočeno červenou barvou.

Všechny podzemní sítě jsou zakresleny orientačně. Před zahájením zemních prací je nutno zabezpečit vytyčení.

ENORM, a.s.			
Medkova 866/6, 627 00 Brno			
IČ: 25549871, DIČ: CZ25549871			
mob.: 602791561			
Číslo stavby :		102/VO/2024	
Formát výkresu :		3x44	
Název souboru :		legenda.dgn	
Datum :		09/2024	
Měřítko :		1:500	
Číslo výkresu :		Číslo výlistku :	
D.1.4.02			

Vypracoval :	Ing. Jan Rožnovský	Zodp. projektant :	Ing. Jan Rožnovský
Místo stavby :	Telnice		
Stavební úřad :	Slapovice		
Investor :	Obec Telnice, Růžová 243, 664 59 Telnice		
Název stavby :	Telnice, ul. U Rybníka, veřejné osvětlení		
Druh přílohy :	CELKOVÁ SITUACE - veřejné osvětlení		