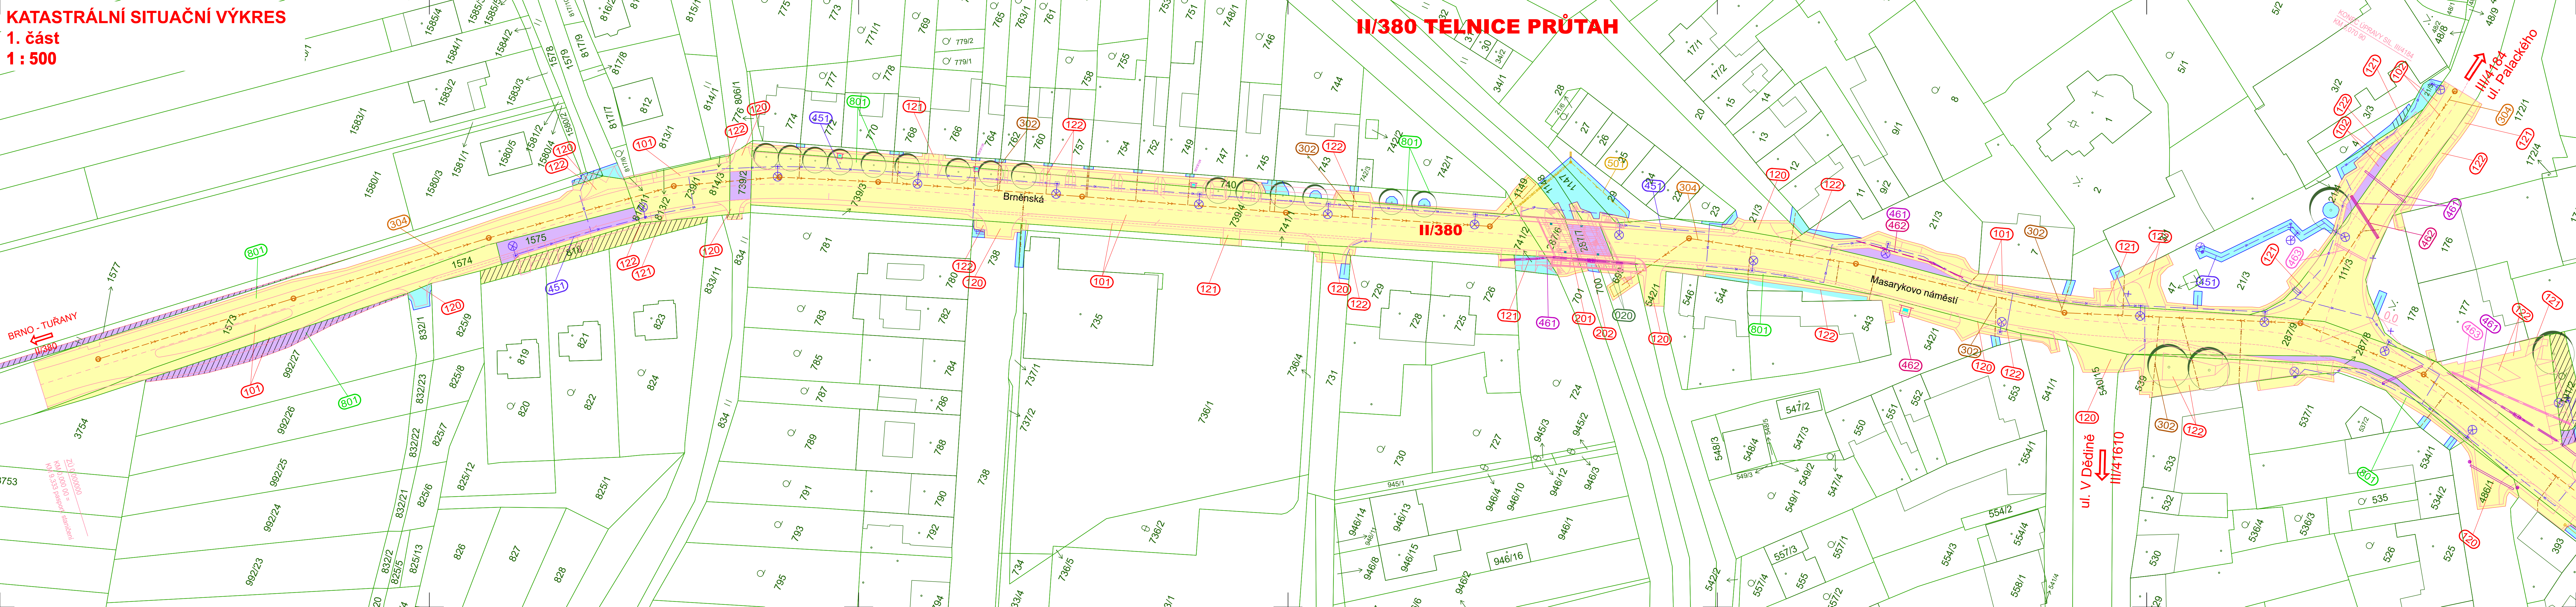


KATASTRÁLNÍ SITUAČNÍ VÝKRES
1. část
1 : 500



LEGENDA

- TRVALÝ ZÁBOR BEZ VÝKUPU
- TRVALÝ ZÁBOR S VÝKUPEM
- DOČASNÝ ZÁBOR
- POZEMEK ZPF
- HRANICE PARCEL
- PARCELNÍ ČÍSLO KN
- 287/9
- HRANICE KATASTRU
- Žaláry (794724)
- HRANICE TRVALÉHO ZÁBORU
- HRANICE DOČASNÉHO ZÁBORU
- ČÍSLO STAVEBNÍHO OBJEKTU
- STAVBA PRŮTAHU
- NÁHRADNÍ VÝSADBA

NOVÁ A PŘELOŽENÁ VEDENÍ INŽENÝRSKÝCH SÍTÍ

- NAPOJENÍ SVODŮ DO KANALIZACE (SO 302)
- KANALIZACE DEŠŤOVÁ (SO 304)
- VEŘEJNÉ OSVĚTLENÍ (SO 451)
- PŘELOŽKA KABELŮ CETIN (SO 461)
- PŘELOŽKA KABELŮ NEJ.CZ (SO 462)
- PŘELOŽKA KABELŮ VIVO CONNECTION (SO 463)
- OPTICKÁ SÍŤ OBCE TELNICE (SO 481)
- PŘELOŽKA STL (SO 501)

SEZNAM OBJEKTŮ

000 Objekty přípravy staveniště

- SO 020 PŘÍPRAVA ÚZEMÍ

100 Objekty pozemních komunikací

- SO 101 SILNICE II/380
- SO 102 SILNICE III/4184
- SO 120 NAPOJENÍ MÍSTNÍCH A ÚČELOVÝCH KOMUNIKACÍ
- SO 121 SJEZDY
- SO 122 CHODNÍKY
- SO 180 DOPRAVNÍ OPATŘENÍ

200 Mostní objekty

- SO 201 REKONSTRUKCE MOSTU EV. Č. 380-006
- SO 202 LÁVKA PRO PĚŠÍ VLEVO

300 Vodohospodářské objekty

- SO 302 NAPOJENÍ SVODŮ DO KANALIZACE
- SO 304 NOVÁ DEŠŤOVÁ KANALIZACE

400 Elektro a sdělovací objekty

- SO 451 VEŘEJNÉ OSVĚTLENÍ
- SO 461 PŘELOŽKA KABELŮ CETIN
- SO 462 PŘELOŽKA KABELŮ NEJ.CZ
- SO 463 PŘELOŽKA KABELŮ VIVO CONNECTION
- SO 481 OPTICKÁ SÍŤ OBCE TELNICE

500 Objekty trubních vedení

- SO 501 PŘELOŽKA PLYNOVODU U MOSTU PŘES ŘÍČKU

800 Objekty úpravy území

- SO 801 VEGETAČNÍ ÚPRAVY

C

OBJEDNATEL:



Správa a údržba silnic Jihomoravského kraje

Správa a údržba silnic Jihomoravského kraje, příspěvková organizace kraje, Žerotínovo nám.449/3, 602 00 Brno



Obec Telnice
Růžová 243, 66459 Telnice

GENERÁLNÍ PROJEKTANT

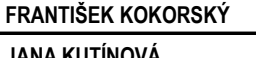
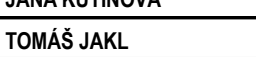


Linio Plan, s.r.o.
Sochorova 23, 616 00 Brno

HLAVNÍ INŽENÝR PROJEKTU

ING. FRANTIŠEK KOKORSKÝ 

ČÍS. ZAKÁZKY
L-22-119-000

ZODPOVĚDNÝ PROJEKTANT	ING. FRANTIŠEK KOKORSKÝ		ZPRACOVATEL
VYPRACOVAL	ING. JANA KUŤINOVÁ		 Linio Plan, s.r.o. Sochorova 23, 616 00 Brno
KONTROLOVAL	ING. TOMÁŠ JAKL		
KRAJ	OKRES	MÚ/OU	
JIHOMORAVSKÝ	BRNO-VEJKOV	TELNICE	
STAVBA:	II/380 Telnice průtah		
ČÁST:	SITUAČNÍ VÝKRESY		
NÁZEV VÝKRESU:	KATASTRÁLNÍ SITUAČNÍ VÝKRES - 1. část		
DATUM	09/2023	FORMÁT	7 A4
MÉRITKO	1:500	ÚČEL	DUSP
ČÍSLO ZAKÁZKY	L-22-119-000	ČÍS. SOUPRAVY	ČÍS. PŘÍLOHY
			2.1