


KATASTRÁLNÍ SITUAČNÍ VÝKRES
VSAKOVACÍ PŘÍKOP
1 : 500

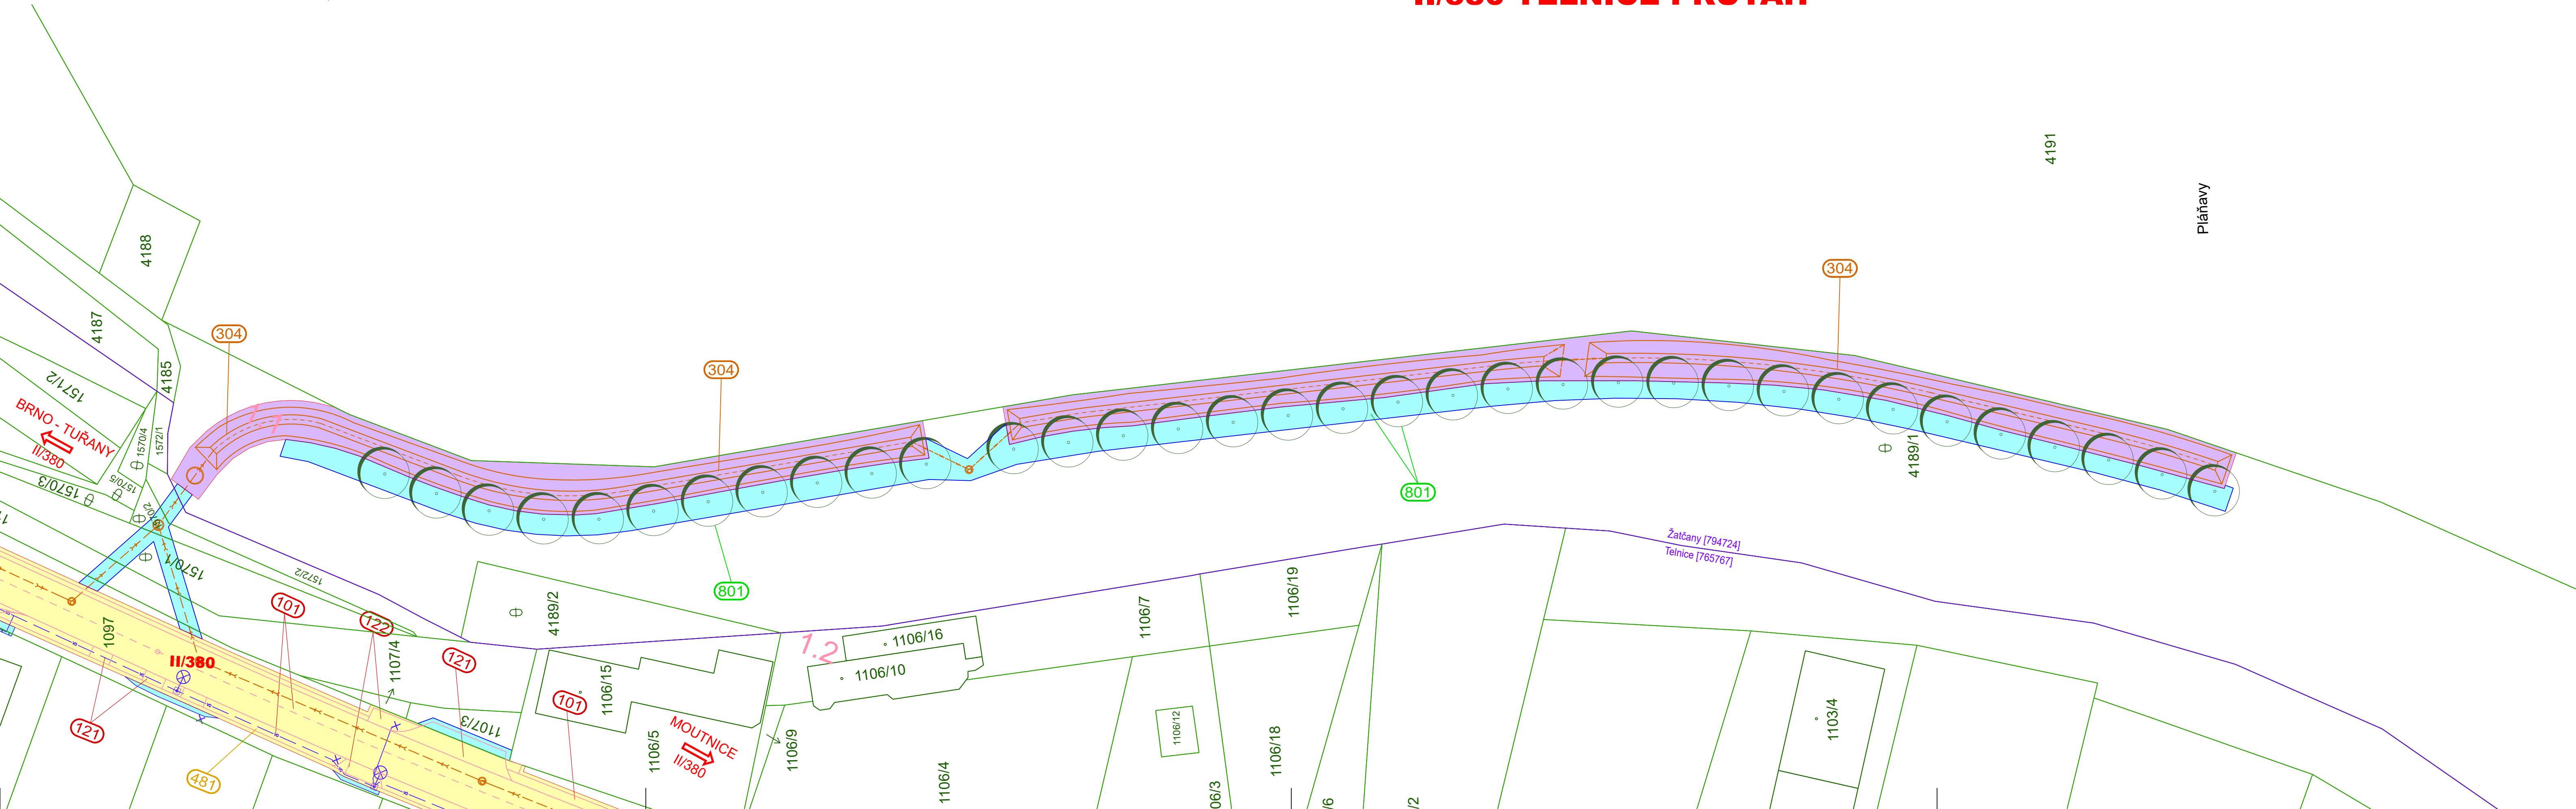

II/380 TELNICE PRŮTAH

LEGENDA

- TRVALÝ ZÁBOR BEZ VÝKUPU
- TRVALÝ ZÁBOR S VÝKUPEM
- DOČASNÝ ZÁBOR
- POZEMEK ZPF
- HRANICE PARCEL
- PARCELNÍ ČÍSLO KN
- 287/9
- HRANICE KATASTRU
- HRANICE TRVALÉHO ZÁBORU
- HRANICE DOČASNÉHO ZÁBORU
- 101
- ČÍSLO STAVEBNÍHO OBJEKTU
- STAVBA PRŮTAHU
- NÁHRADNÍ VÝSADBA

- NOVÁ A PŘELOŽENÁ VEDENÍ INŽENÝRSKÝCH SÍTÍ
- NAPOJENÍ SVODŮ DO KANALIZACE (SO 302)
 - KANALIZACE DEŠŤOVÁ (SO 304)
 - VEŘEJNÉ OSVĚTLENÍ (SO 451)
 - PŘELOŽKA KABELŮ CETIN (SO 461)
 - PŘELOŽKA KABELŮ NEJ.CZ (SO 462)
 - PŘELOŽKA KABELŮ VIVO CONNECTION (SO 463)
 - OPTICKÁ SÍŤ OBCE TELNICE (SO 481)
 - PŘELOŽKA STL (SO 501)

- SEZNAM OBJEKTŮ
- 000 Objekty přípravy staveníště
- SO 020 PŘÍPRAVA ÚZEMÍ
- 100 Objekty pozemních komunikací
- SO 101 SILNICE II/380
 - SO 102 SILNICE III/4184
 - SO 120 NAPOJENÍ MÍSTNÍCH A ÚČELOVÝCH KOMUNIKACÍ
 - SO 121 SJEZDY
 - SO 122 CHODNÍKY
 - SO 180 DOPRAVNÍ OPATŘENÍ
- 200 Mostní objekty
- SO 201 REKONSTRUKCE MOSTU EV. Č. 380-006
 - SO 202 LÁVKA PRO PĚŠÍ VLEVO
- 300 Vodohospodářské objekty
- SO 302 NAPOJENÍ SVODŮ DO KANALIZACE
 - SO 304 NOVÁ DEŠŤOVÁ KANALIZACE
- 400 Elektro a sdělovací objekty
- SO 451 VEŘEJNÉ OSVĚTLENÍ
 - SO 461 PŘELOŽKA KABELŮ CETIN
 - SO 462 PŘELOŽKA KABELŮ NEJ.CZ
 - SO 463 PŘELOŽKA KABELŮ VIVO CONNECTION
 - SO 481 OPTICKÁ SÍŤ OBCE TELNICE
- 500 Objekty trubních vedení
- SO 501 PŘELOŽKA PLYNOVODU U MOSTU PŘES ŘÍČKU
- 800 Objekty úpravy území
- SO 801 VEGETAČNÍ ÚPRAVY

C

DUSP

OBJEDNATEL:

Správa a údržba silnic
Jihomoravského kraje

Správa a údržba silnic Jihomoravského kraje,
příspěvková organizace kraje, Žerotínovo nám.449/3, 602 00 Brno

Obec Telnice
Růžová 243, 66459 Telnice

GENERÁLNÍ PROJEKTANT

Linio Plan
Sochorova 23, 616 00 Brno

Linio Plan, s.r.o.
Sochorova 23, 616 00 Brno

HLAVNÍ INŽENÝR PROJEKTU

ING. FRANTIŠEK KOKORSKÝ

ČÍS. ZAKÁZKY
L-22-119-000

ZODPOVĚDNÝ PROJEKTANT	ING. FRANTIŠEK KOKORSKÝ		ZPRACOVATEL
VYPRACOVAL	ING. JANA KUTINOVÁ		
KONTROLOVAL	ING. TOMÁŠ JAKL		
KRAJ	OKRES	MŮ/OÚ	
JIHOMORAVSKÝ	BRNO-VEŇKOV	TELNICE	
STAVBA:			DATUM
II/380 Telnice průtah			09/2023
ČÁST:			FORMÁT
SITUAČNÍ VÝKRESY			6 A4
NÁZEV VÝKRESU: KATASTRÁLNÍ SITUAČNÍ VÝKRES - VSAKOVACÍ PŘÍKOP			MĚŘÍTKO
			1:500
			ÚČEL
			DUSP
			ČÍSLO ZAKÁZKY
			L-22-119-000
			ČÍS. SOUPRAVY
			ČÍS. PŘÍLOHY
			2.3