


KOORDINAČNÍ SITUACNÍ VÝKRES
1. část
1 : 500

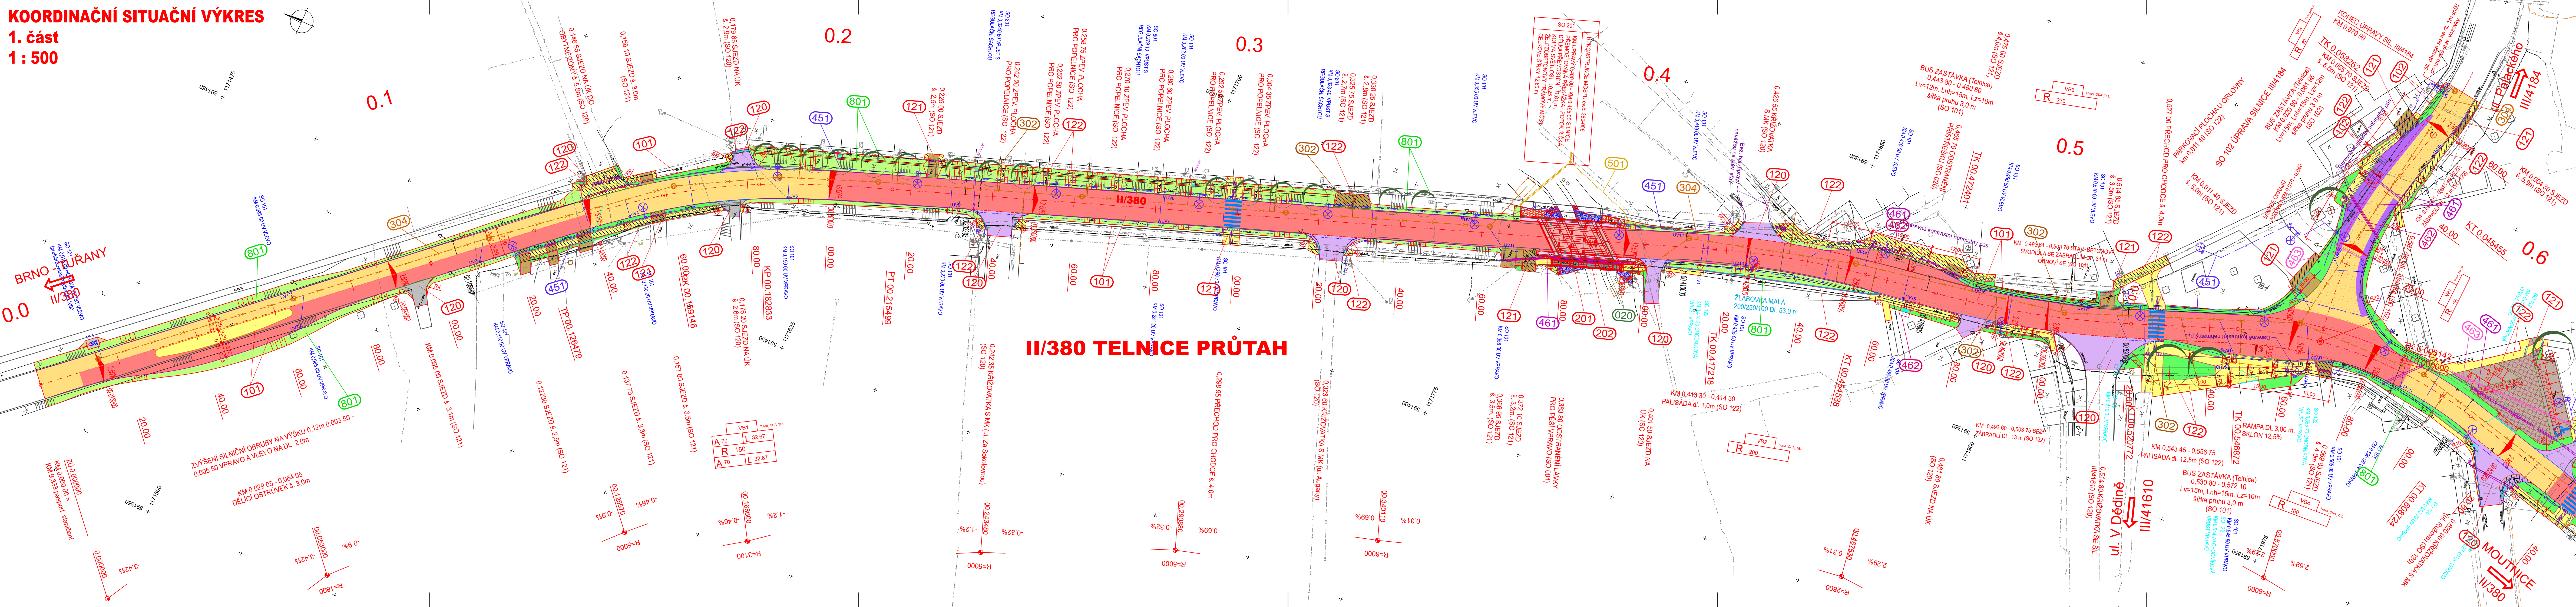

LEGENDA PLOCH:

- VOZOVKA - nová konstrukce RC
- VOZOVKA - obrus + ložná
- VOZOVKA - vozovka nová ŠD
- KONSTRUKCE SE SVYTNETICKÝMI VLÁKNY
- ASF. RECYKLÁT - SJEZD NEZPEVNĚNÝ
- NAPOJENÍ MK A UK
- BETONOVÁ DLAŽBA
- PARKOVACÍ PLOCHY - BET. DLAŽBA
- SJEZDY - BET. DLAŽBA
- PREDLAŽENÍ (STAV. MATERIÁL)
- LÁVKA OCELOVÁ
- LINIOVÁ VPUST
- OBETONOVÁNÍ LOMOVÝ KÁMEN
- NÁSYP
- ZÁŘEZ
- TERÉNNÍ ÚPRAVY V PLOŠE
- BEZBARIÉROVÉ ÚPRAVY
- ČÍSLO STAVEBNÍHO OBJEKTU

LEGENDA PLOCH SO 201:

- NOVÁ VOZOVKA
- RÍMSA MOSTU, PODEZDÍVKA PLOTU
- NÁSYP (TERÉNNÍ ÚPRAVA)
- KAMENNÁ DLAŽBA
- KAMENNÁ DLAŽBA - VODNÍ TOK
- BETONOVÝ PRAH - VODNÍ TOK

LEGENDA:

- OBROBNÍK SILNIČNÍ - výška 0,20m
- KASSELSKÝ OBROBNÍK - výška 0,16m
- OBROBNÍK SILNIČNÍ - výška 0,12m
- OBROBNÍK SILNIČNÍ - výška 0,10m
- OBROBNÍK NÁJEZDOVÝ - výška 0,05m
- OBROBNÍK NÁJEZDOVÝ - výška 0,03m
- OBROBNÍK NÁJEZDOVÝ - výška 0,02m
- OBROBNÍK PARKOVÝ - výška 0,06m
- ULIČNÍ VPUST
- HORSKÁ VPUST
- CHODNÍKOVÁ VPUST
- PŘÍPOJKA OD VPUSTI
- PODELNÁ DRENÁŽ
- KÁCENÍ STROMU
- NÁHRADNÍ VÝSADBA

LEGENDA PLOCH SO 201:

- NOVÁ VOZOVKA
- RÍMSA MOSTU, PODEZDÍVKA PLOTU
- NÁSYP (TERÉNNÍ ÚPRAVA)
- KAMENNÁ DLAŽBA
- KAMENNÁ DLAŽBA - VODNÍ TOK
- BETONOVÝ PRAH - VODNÍ TOK

LEGENDA:

- OBROBNÍK SILNIČNÍ - výška 0,20m
- KASSELSKÝ OBROBNÍK - výška 0,16m
- OBROBNÍK SILNIČNÍ - výška 0,12m
- OBROBNÍK SILNIČNÍ - výška 0,10m
- OBROBNÍK NÁJEZDOVÝ - výška 0,05m
- OBROBNÍK NÁJEZDOVÝ - výška 0,03m
- OBROBNÍK NÁJEZDOVÝ - výška 0,02m
- OBROBNÍK PARKOVÝ - výška 0,06m
- ULIČNÍ VPUST
- HORSKÁ VPUST
- CHODNÍKOVÁ VPUST
- PŘÍPOJKA OD VPUSTI
- PODELNÁ DRENÁŽ
- KÁCENÍ STROMU
- NÁHRADNÍ VÝSADBA

SEZNAM OBJEKTŮ

000 Objekty přípravy staveniště

- SO 020 PŘÍPRAVA ÚZEMÍ

100 Objekty pozemních komunikací

- SO 101 SILNICE II/380
- SO 102 SILNICE II/4184
- SO 120 NAPOJENÍ MÍSTNÍCH A ÚČELOVÝCH KOMUNIKACÍ
- SO 121 SJEZDY
- SO 122 CHODNÍKY A PARKOVACÍ PLOCHY
- SO 180 DOPRAVNÍ OPATŘENÍ

200 Mostní objekty

- SO 201 REKONSTRUKCE MOSTU EV. Č. 380-006
- SO 202 LÁVKA PRO PĚŠÍ VPRAVO

300 Vodohospodářské objekty

- SO 302 NAPOJENÍ SVODŮ DO KANALIZACE
- SO 304 NOVÁ DEŠŤOVÁ KANALIZACE

400 Elektro a sdělovací objekty

- SO 451 VEŘEJNÉ OSVĚTLENÍ
- SO 461 PŘELOŽKA KABELŮ CETIN
- SO 462 PŘELOŽKA KABELŮ NEJ.CZ
- SO 463 PŘELOŽKA KABELŮ VIVO CONNECTION
- SO 481 OPTICKÁ SÍŤ OBCE TELNICE

500 Objekty trubních vedení

- SO 501 PŘELOŽKA PLYNOVODU U MOSTU PŘES ŘÍČKU

600 Objekty úpravy území

- SO 601 VEGETAČNÍ ÚPRAVY

STÁVAJÍCÍ VEDENÍ INŽENÝRSKÝCH SÍTÍ:

- CETIN METALICKÝ KABEL
- CETIN METALICKÝ A OPTICKÝ KABEL
- CETIN NEPROVOZOVANÁ SÍŤ
- CETIN NA POZEMNÍ
- EG D VN NADZEMNÍ
- EG D VN NADZEMNÍ
- EG D NN PODZEMNÍ
- GašNet NTL
- GašNet STL
- GašNet - VE VÝSTAVBĚ
- Nej.cz KOAXIÁLNÍ VEDENÍ
- Nej.cz OPTICKÉ VEDENÍ
- Nej.cz KOAXIÁLNÍ VEDENÍ, NEZAMERENÉ
- VAS Kanalizace jednotná
- VAS Kanalizace splašková
- VAS VODOVOD
- BVK VODOVOD
- TELNICE neodříznutá dešťová kanalizace
- VIVO CONNECTION sdělovací kabel optický
- VIVO CONNECTION - výhledové rozložení sítě
- ČASLAVA - vodovod

NOVÁ A PŘELOŽENÁ VEDENÍ INŽENÝRSKÝCH SÍTÍ

- NAPOJENÍ SVODŮ DO KANALIZACE (SO 302)
- KANALIZACE DEŠŤOVÁ (SO 304)
- VEŘEJNÉ OSVĚTLENÍ (SO 451)
- PŘELOŽKA KABELŮ CETIN (SO 461)
- PŘELOŽKA KABELŮ NEJ.CZ (SO 462)
- PŘELOŽKA KABELŮ VIVO CONNECTION (SO 463)
- OPTICKÁ SÍŤ OBCE TELNICE (SO 481)
- PŘELOŽKA STL (SO 501)

CHRÁNĚNÝ PŘELOŽEK INŽENÝRSKÝCH SÍTÍ

- CHRÁNĚNÁ VEDENÍ CETIN (SO 461)
- CHRÁNĚNÁ VEDENÍ NEJ.CZ (SO 462)
- CHRÁNĚNÁ VEDENÍ VIVO CONNECTION (SO 463)

DUSP

OBJEDNATEL: Správa a údržba silnic Jihomoravského kraje

Správa a údržba silnic Jihomoravského kraje, příspěvková organizace kraje, Žerotínovo nám.449/3, 602 00 Brno

Obec Telnice
Růžová 243, 66459 Telnice

GENERALNÍ PROJEKTANT
Linio Plan, s.r.o.
Sochorova 23, 616 00 Brno

HLAVNÍ INŽENÝR PROJEKTU ING. FRANTIŠEK KOKORSKÝ

ČÍSLO ZAKÁZKY L-22-119-000

ZODPOVĚDNÝ PROJEKTANT	ING. FRANTIŠEK KOKORSKÝ	ZPRACOVATEL
VYPRACOVAL	ING. JANA KUŤNÍKOVÁ	Linio Plan Linio Plan, s.r.o. Sochorova 23, 616 00 Brno
KONTROLOVAL	ING. TOMÁŠ JAKL	
KRAJ	OKRES	MÚ/OU
JIHOMORAVSKÝ	BRNO-VENKOV	TELNICE

STAVBA: II/380 Telnice průtah

DATUM 09/2023

FORMÁT A4

MĚŘÍTKO 1:500

ČÁST: SITUACNÍ VÝKRESY

ÚČEL DUSP

NAZEV VÝKRESU: KOORDINAČNÍ SITUACNÍ VÝKRES - 1. část

ČÍSLO ZAKÁZKY L-22-119-000

ČÍS. SOUPRAVY ČÍS. PŘÍLOHY

3.1