


KOORDINAČNÍ SITUAČNÍ VÝKRES **VSakovací příkop** **1 : 500**

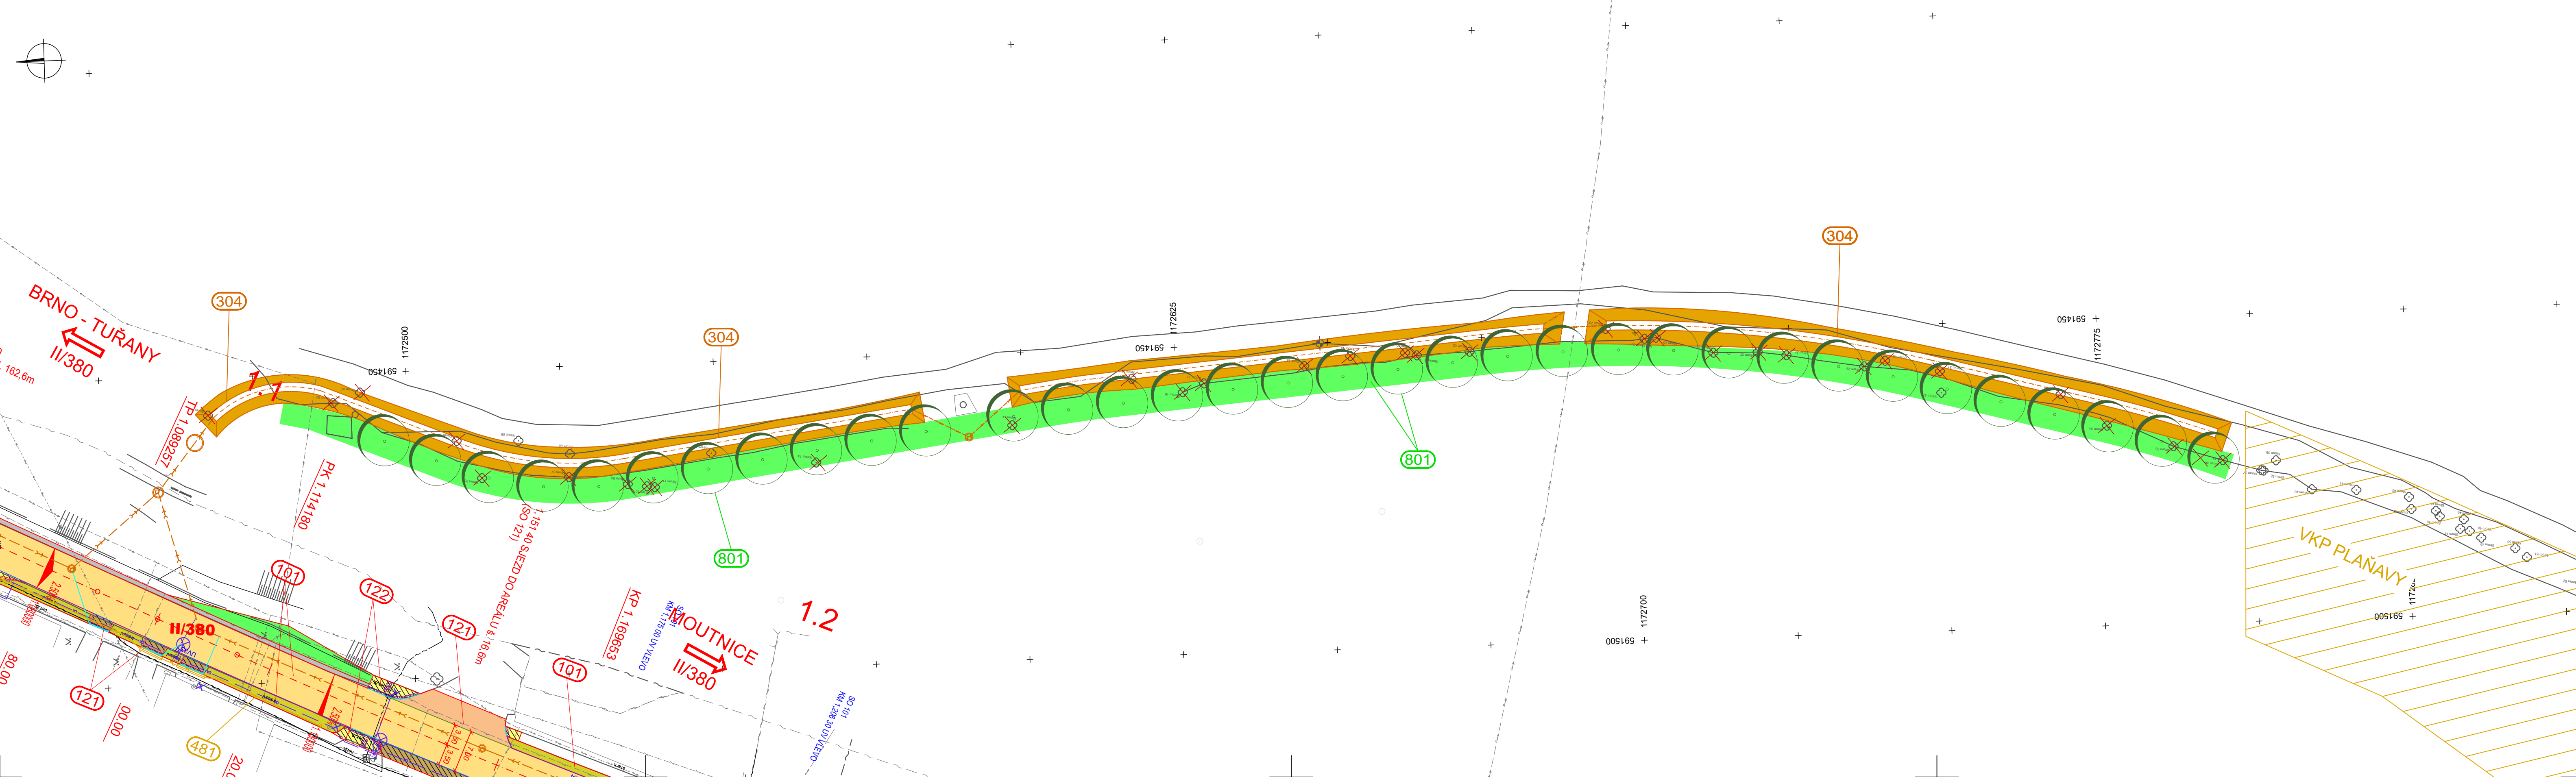

LEGENDA PLOCH:

-  ZPEVNĚNÍ SVAHU - KOKOSOVÁ ROHOŽ
-  vsakovací příkop SO 304
-  NÁSPY
-  ZÁŘEZ
-  TERÉNNÍ ÚPRAVY V PLOŠE

(101) ČÍSLO STAVEBNÍHO OBJEKTU

 KÁCENÍ STROMU

 NÁHRADNÍ VÝSADBA

SEZNAM OBJEKTŮ

000 Objektu přípravy stavení

SO 020 PŘÍPRAVA ÚZEMÍ

100 Objekty pozemních komunikací

SO 101 SILNICE II/380
SO 102 SILNICE III/4184
SO 120 NÁPOJENÍ MÍSTNÍCH A ÚČELOVÝCH KOMUNIKACÍ
SO 121 SJEZDY
SO 122 CHODNÍKY A PARKOVACÍ PLOCHY
SO 180 DOPRAVNÍ OPATŘENÍ

200 Mostní objekty

SO 201 REKONSTRUKCE MOSTU EV. Č. 380-006
SO 202 LÁVKA PRO PĚŠÍ VPRAVO

300 Vodohospodářské objekty

SO 302 NÁPOJENÍ SVODŮ DO KANALIZACE
SO 304 NOVÁ DEŠŤOVÁ KANALIZACE

400 Elektro a sdělovací objekty

SO 451 VEŘEJNÉ OSVĚTLENÍ
SO 461 PŘELOŽKA KABELŮ CETIN
SO 462 PŘELOŽKA KABELŮ NEJ.CZ
SO 463 PŘELOŽKA KABELŮ VIVO CONNECTION
SO 481 OPTICKÁ SÍŤ OBCE TELNICE

500 Objekty tržních vedení

SO 501 PŘELOŽKA PLYNOVODU U MOSTU PŘES ŘÍČKU

800 Objekty úprav území

SO 801 VEGETAČNÍ ÚPRAVY

STÁVAJÍCÍ VEDENÍ INŽENÝRSKÝCH SÍT:

	ČETIN METALICKÝ KABEL
	ČETIN METALICKÝ A OPTICKÝ KABEL
	ČETIN NEPROVOZOVANÁ SÍŤ
	ČETIN NN PODZEMNÍ
	EG D NN NADZEMNÍ
	EG D VN NADZEMNÍ
	EG D NN PODZEMNÍ
	GasNet NTL
	GasNet STL
	GasNet - VE VÝSTAVBĚ
	Nejčč KOAXIÁLNÍ VEDENÍ
	Nejčč OPTICKÉ VEDENÍ
	Nejčč KOAXIÁLNÍ VEDENÍ, NEZAMĚŘENÉ
	VAS Kanalizace jednotná
	VAS Kanalizace splašková
	VAS VODOVOD
	BVK VODOVOD
	TELNICE neověřená dešťová kanalizace
	VIVO CONNECTION sdílovací kabel opt
	VIVO CONNECTION - výhledové rozšíření
	ČSĽAVA - vodovod

POLOHA STÁVAJÍCÍCH IG SÍT JE INFORMATIVNÍ

NOVÁ A PŘELOŽENÁ VEDENÍ INŽENÝRSKÝCH SÍTÍ

	—	NAPOJENÍ SVODŮ DO KANALIZACE (S)
	—	KANALIZACE DEŠŤOVÁ (SO 304)
	—	VEŘEJNÉ OSVĚTLENÍ (SO 451)
	—	PŘELOŽKA KABELU CETIN (SO 461)
	—	PŘELOŽKA KABELU NEJ.CZ (SO 482)
	—	PŘELOŽKA KABELU VODO CONNECTION
	—	OPTICKÁ SÍŤ OBCE TELNICE (SO 481)
	—	PŘELOŽKA STL (SO 501)

CHRÁNIČKY PŘELOŽEK INŽENÝRSKÝCH SÍTÍ

	==	CHRÁNIČKA VEDENÍ CETIN (SO 461)
	==	CHRÁNIČKA VEDENÍ NEJ.CZ (SO 482)
	==	CHRÁNIČKA VEDENÍ VODO CONNECTION

OBJEDNATEL:  **Správa a údržba silnic** Jihomoravského kraje
 **Obec Telnice**
 Růžová 243, 66459 Telnice

GENERÁLNÍ PROJEKTANT  Linio Plan, s.r.o. Sochorova 23, 616 00 Brno	
HLAVNÍ INŽENÝR PROJEKTU	ING. FRANTIŠEK KOKORSKÝ <i>Koly'</i> Čís. zakázky L-22-19-000

ZODPOVĚDNÝ PROJEKTANT	ING. FRANTIŠEK KOKORSKÝ	<i>Kok. 4'</i>	ZPRACOVATEL Linio Plan, s.r.o. Sochorova 23, 616 00 Brno	
VYPRACOVAL	ING. JANA KUTINOVÁ	<i>Kutinová</i>		
KONTROLOVAL	ING. TOMAŠ JAKL	<i>Jakl</i>		
KRAJ	OKRES	MÚ/OU		
JIHOMORAVSKÝ	BRNO-VEJKOV	TELNICE		
STAVBA:			DATUM	09/2023
II/380 Telnice průtah			FORMÁT	6 A4
			MĚŘÍTKO	1:500
ČÁST:			ÚČEL	DUSP
SITUAČNÍ VÝKRESY			ČÍSLO ZAKÁZKY	L-22-119-000
			ČÍS. SOUPRAVY	ČÍS. PŘÍLOHY
NÁZEV VÝKRESU:			3.3	
KOORDINAČNÍ SITUAČNÍ VÝKRES -				
VSAKOVACÍ PŘÍKOP				

C

DUSP