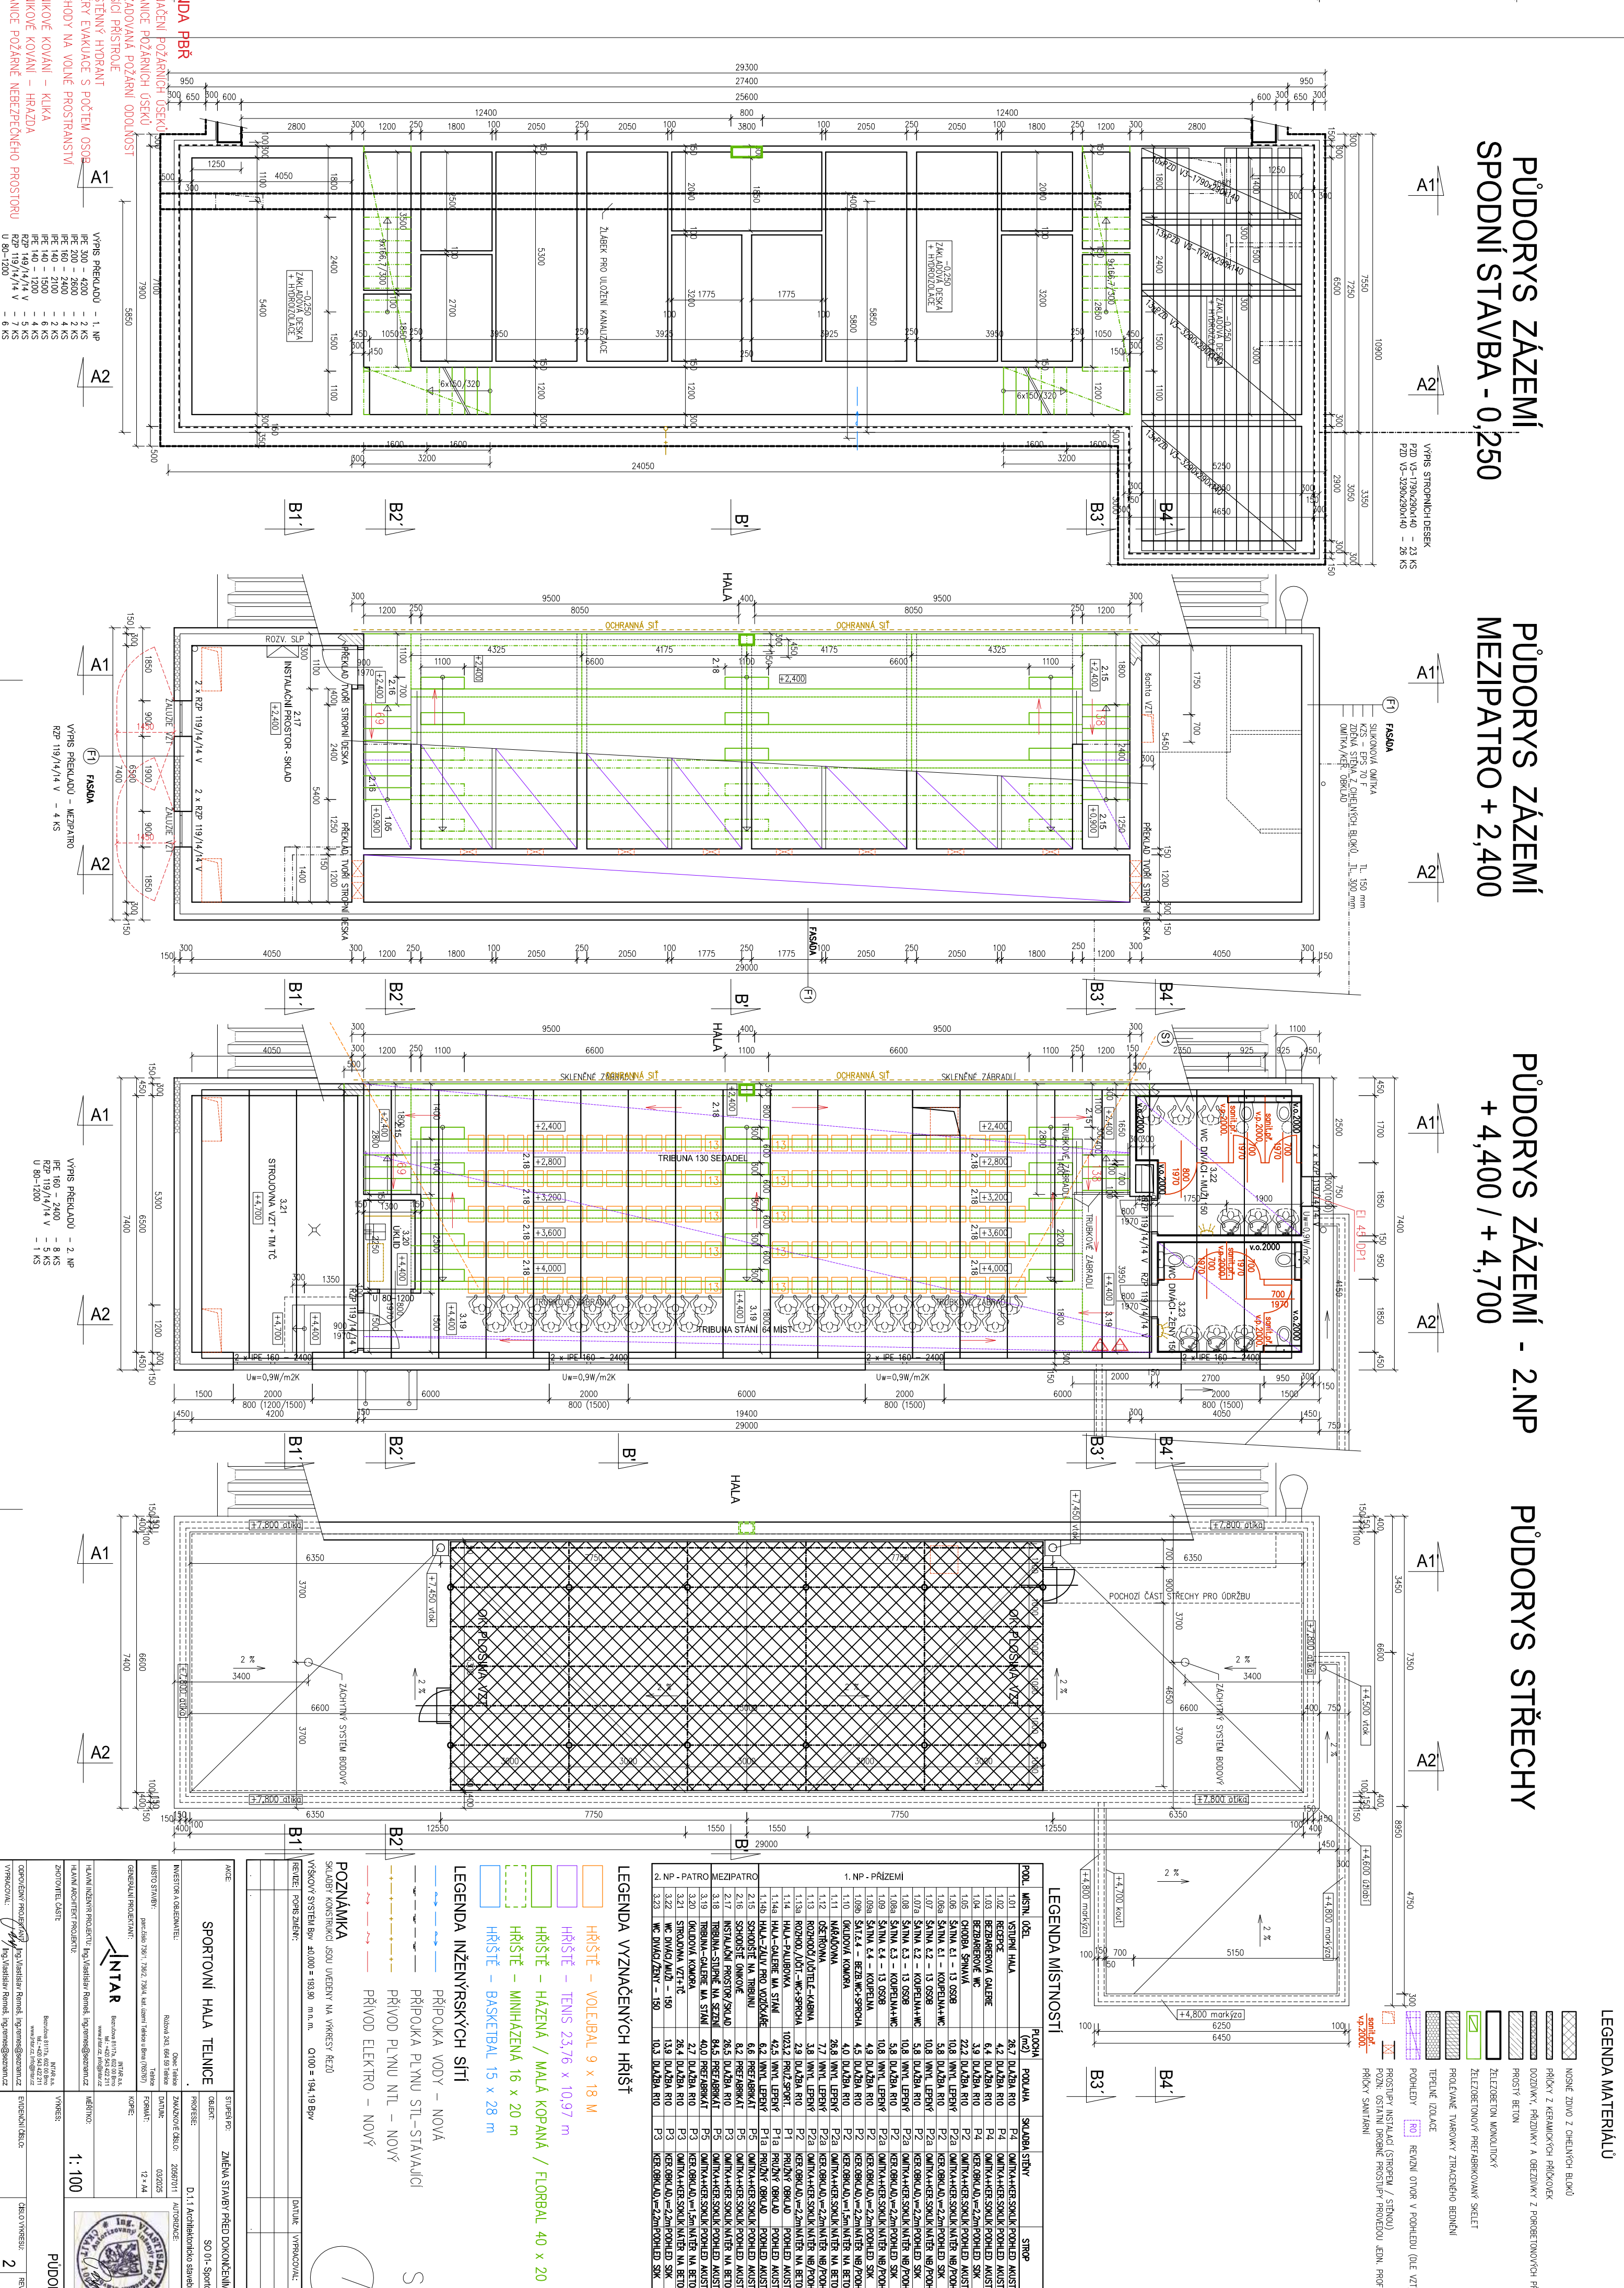


STÁVAJÍCÍ SOKOLOVNA

[illegible]