

STÁVAJÍCÍ SOKOLOVNA

HLAVNÍ VYTÝČOVACÍ BOD
(ROH SLOUPU SOKOLOVNY)

HLAVNÍ VYTÝČOVACÍ PŘÍMKA
(FASÁDA PARAPETU SOKOLOVNY)

OBJEKTOVÁ SOUSTAVA:

SO 01 - SPORTOVNÍ HALA
SO 02 - PŘÍPOJKA A PŘELOŽKA KANALIZACE A VODY
SO 03 - ÚPRAVA ZPEVNĚNÝCH PLOCH A OPLOČENÍ

LEGENDA



NOVOSTAVBA SPORTOVNÍ HALY



NOVÉ ZPEVNĚNÉ PLOCHY



NOVÉ OPLOČENÍ Z DR. PLETIVA v. 2 m



KANALIZACE SPLAŠKOVÁ - NOVÁ



KANALIZACE DEŠŤOVÁ - NOVÁ



PŘÍPOJKA VODY - NOVÁ



PŘÍPOJKA PLYNU STL-STAVAJÍCÍ



PŘÍVOD PLYNU NTL NOVÝ



PŘÍVOD ELEKTRO - NOVÝ



VYTÝČOVACÍ OSY



ODSTRAŇOVANÁ ZELEN




ODSTRAŇOVANÉ OPLOČENÍ



ODSTRAŇOVANÉ OBJEKTY JINÉ

GEOLOGICKÝ VRT

SO 01 - SPORTOVNÍ HALA
+0.000 = 193.90 BpV

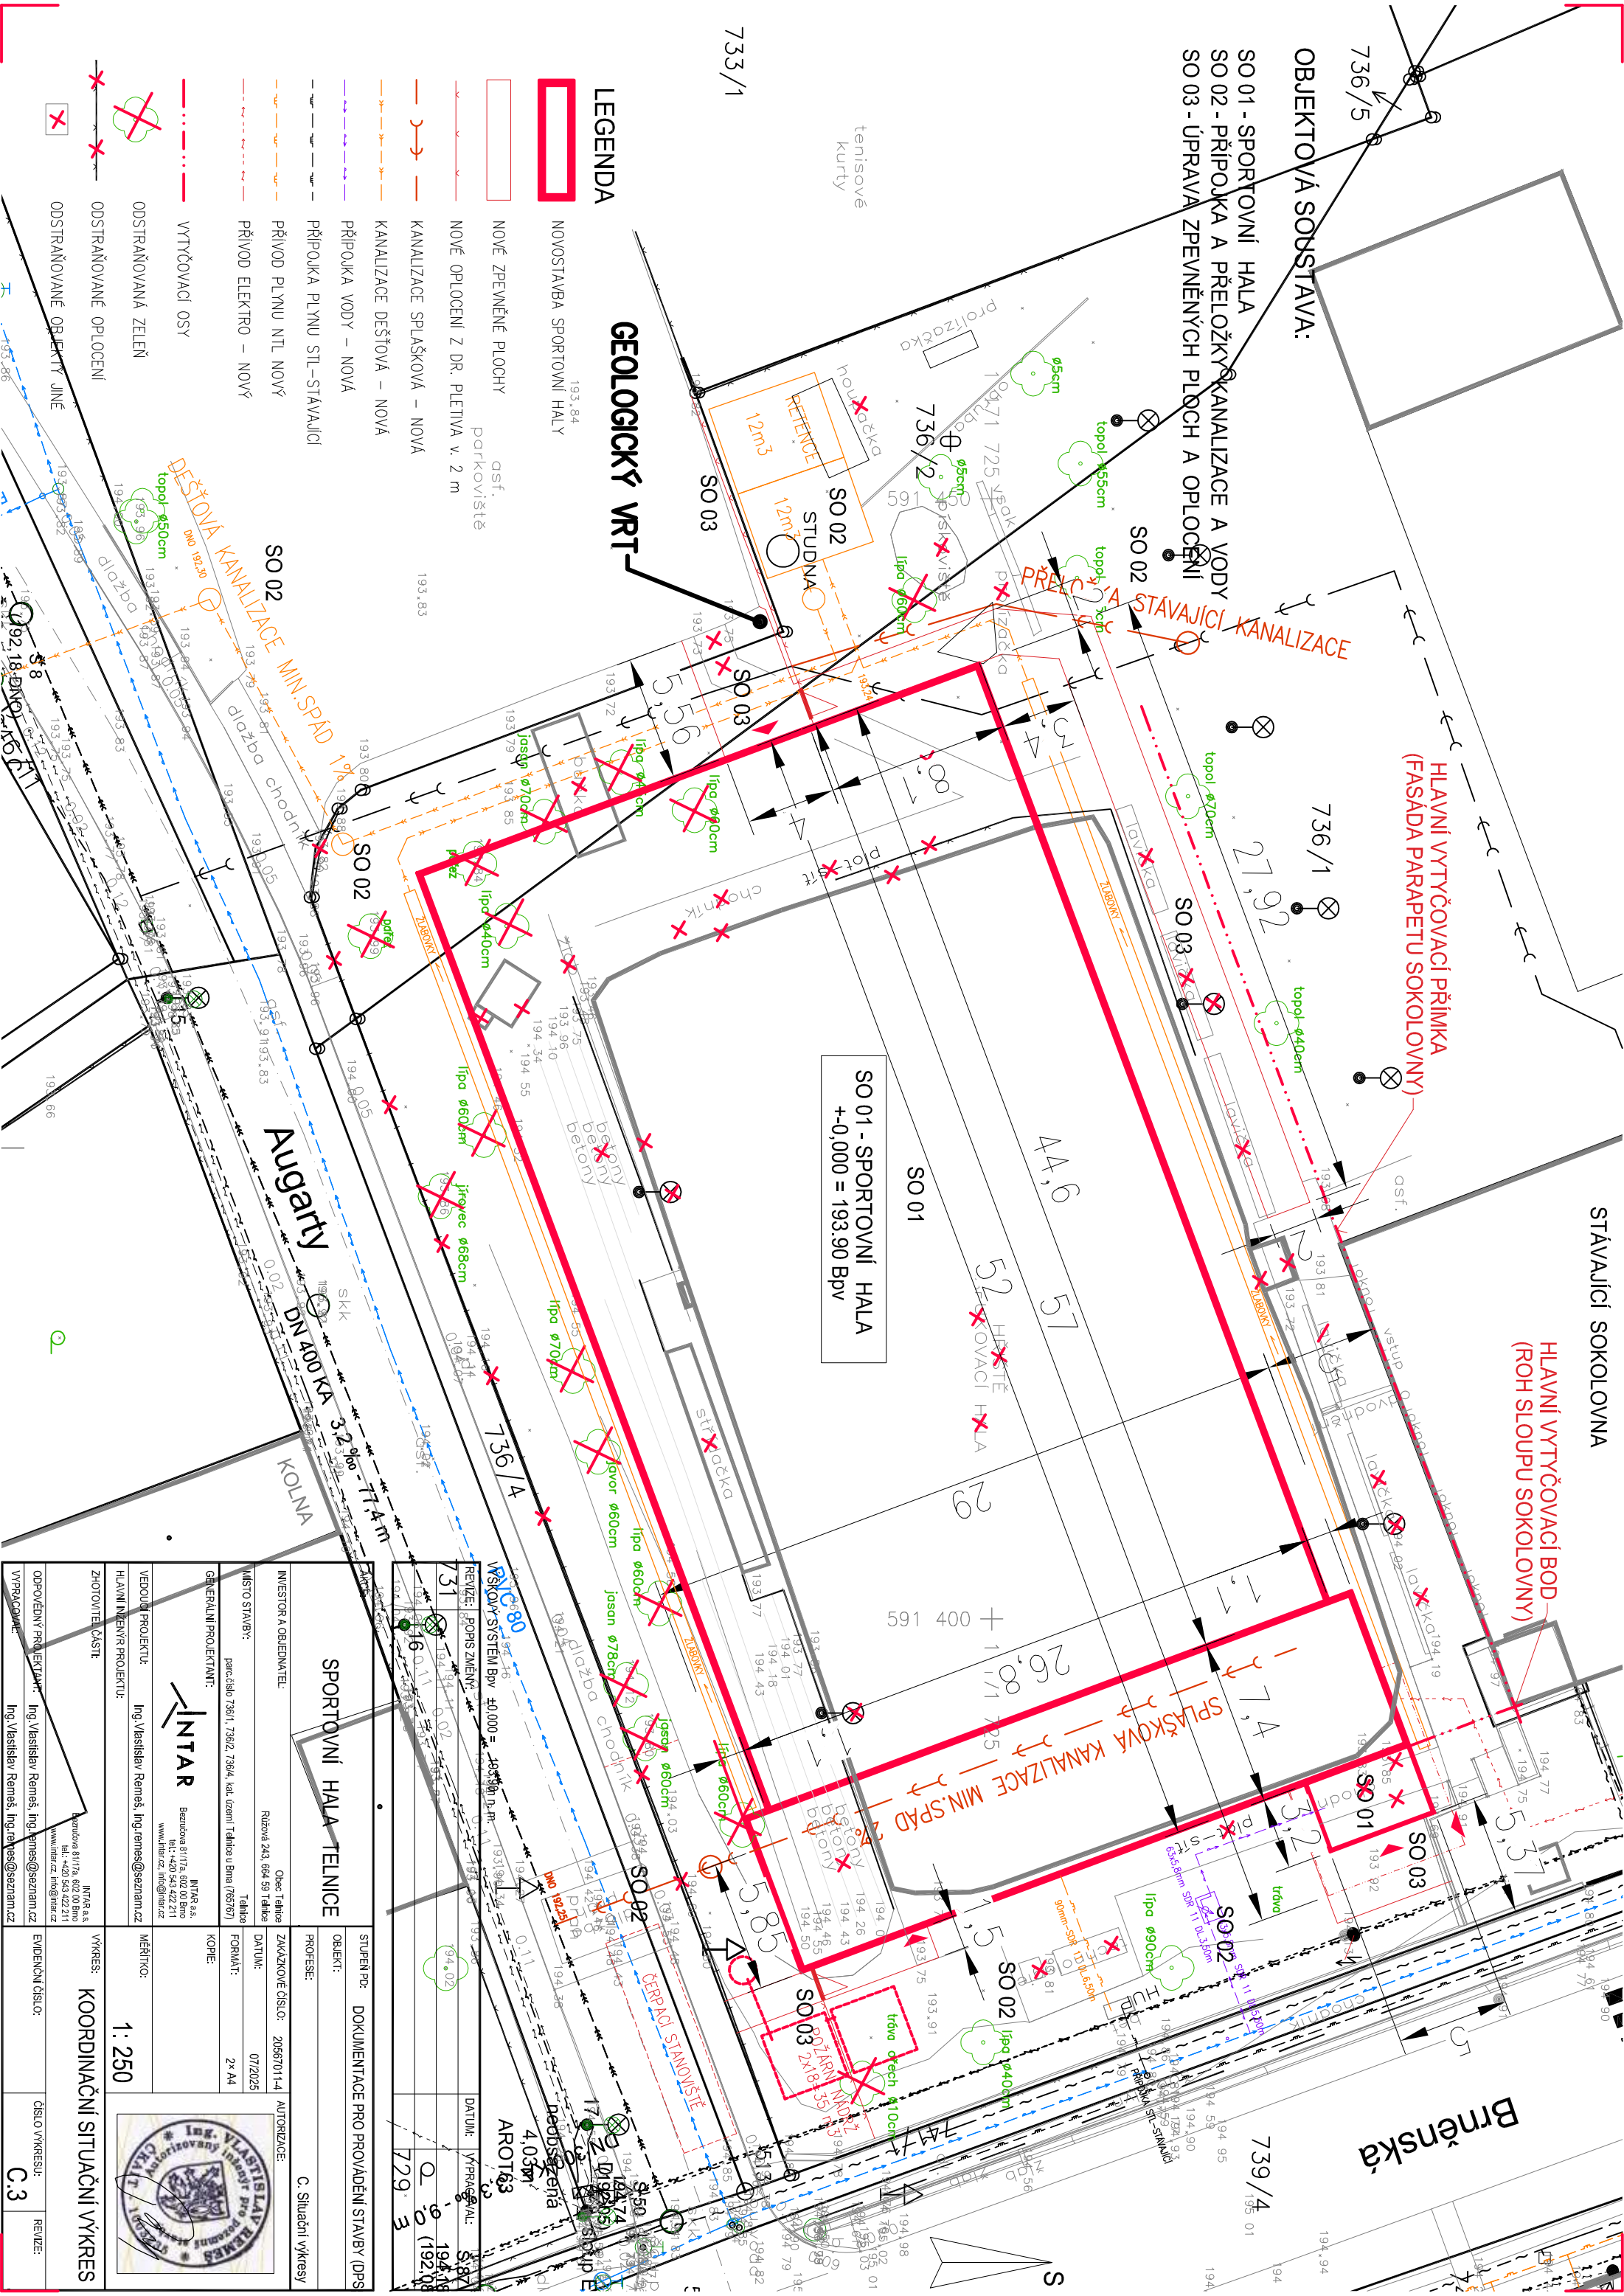

SPORTOVNÍ HALA TELNICE				STUPEŇ PD: DOKUMENTACE PRO PROVÁDĚNÍ STAVBY (DPS)			
INVESTOR A OBJEDNATEL:				PROJEKT:			
MÍSTO STAVBY:				OBJEKT:			
GENERALNÍ PROJEKTANT:				PROJEKT:			
VEDOUcí PROJEKTU:				ZAKÁZKOVÉ ČÍSLO:			
HLAVNÍ INŽENÝR PROJEKTU:				DATUM:			
ZHOVITEL ČÁSTI:				FORMÁT:			
				KOPIE:			
				MĚŘÍTKO:			
				VÝKRES:			
				KOORDINAČNÍ SITUAČNÍ VÝKRES			
				1: 250			
				OBRÁZOK: C.3			
				EVIDENČNÍ ČÍSLO:			
				ČÍSLO VÝKRESU:			
				REVIZE:			