




LEGENDA

STÁVAJÍCÍ STAV
NAVŘENÝ STAV
ASFALTOVÁ VOZOVKA - ČÁST KONSTRUKCE
BETONOVÁ DLAŽBA TL 60 mm - ěKA
BETONOVÁ DLAŽBA TL 80 mm - ěKA
BETONOVÁ DLAŽBA TL 80 mm s distančníky - ěKA
ZATRAVNĚNÍ
KAČÍREK
JINÁ STAVBA - PLOŠNÁ CYKLOSTEZKA
JINÁ STAVBA - OPRAVA HŘÍŠTNÍ KOMUNIKACE ULICE PALACKÉHO
STAVAJÍCÍ / KACENÍ STROMY
BETONOVÁ DLAŽBA RELIEFŮ / BEZ FAZET
DRENÁŽNÍ POTRUBÍ

STÁVAJÍCÍ INŽENÝRSKÉ SÍTĚ

ROZVODY PLYNU NTL
ROZVODY PLYNU STL
PODZEMNÍ VEDENÍ ELEKTRO NN
PODZEMNÍ VEDENÍ ELEKTRO VN
PODZEMNÍ SÍŤOVACÍ VEDENÍ - CETN - METALICKÝ ZAPŘEMÝ KABEL
PODZEMNÍ SÍŤOVACÍ VEDENÍ - CETN - METALICKÝ NEZAPŘEMÝ KABEL
VODOVODNÍ ŘAD
DEŠŤOVÁ KANALIZACE
JEDNOTNÁ KANALIZACE
PODZEMNÍ SÍŤOVACÍ KABEL - NEJČZ

NAVŘENÉ INŽENÝRSKÉ SÍTĚ

DEŠŤOVÁ KANALIZACE
PODZEMNÍ SÍŤOVACÍ VEDENÍ - CETN - PŘELOŽKA
PLYN NTL - PŘELOŽKA
PLYN STL - PŘELOŽKA
PLYN NTL - ZRUŠENO
PLYN STL - ZRUŠENO

STÁVBĚNÍ OBJEKTY

SO 101 Oprava silnice III/4184 (zhotovitel a vlastník SUS JMK)
SO 102 Chodník a stání levá strana (zhotovitel a vlastník obec)
SO 103 Chodník a stání pravá strana (zhotovitel a vlastník obec)
SO 301 Dešťová kanalizace pod III/4184 (vlastník obec, zhotovitel společně SUS JMK a obec)
SO 302 Dešťová kanalizace pod MK (zhotovitel a vlastník obec)
SO 303 Dešťová kanalizace přípojek (zhotovitel obec, vlastník příslušný majitel RD)
SO 401 Plošná cetn pod ulicí (zhotovitel obec, vlastník cetn)
SO 402 Plošná cetn pod žliven (zhotovitel SUS JMK, vlastník cetn)
SO 501 Plošná NTL plynovodu (zhotovitel SUS JMK, vlastník GasNet)
SO 502 Plošná STL plynovodu (zhotovitel SUS JMK, vlastník GasNet)
SO 701 Zastávky přístřešků (zhotovitel a vlastník obec)

VÝŠKOVÝ SYSTÉM BPV S OÚRAČNÝM SYSTÉM JTSK

STAVEBNÍK:	Obec Telnice Růžová 243 46 459 Telnice IČ: 00282677 DIČ: CZ 00282677	RAZÍTKO:
HLAVNÍ PROJEKTANT:	YUT v Brně, Fakulta stavební (stav bezpečnosti komunikace) Veveří 331/95, 602 00 Brno T: +420 737 93 345 E: marsmely@nail.cz IČ: 00216395 DIČ: CZ216395	ING. MARTIN SMĚLÝ ČKAH - 1604435
NÁZEV STAVBY:	III/4184 Telnice ulice Palackého	
MĚŘÍTKO:	1: 250	KRAJ: JIHOVÝCHODSKÝ
DATUM:	ZÁŘÍ 2025	OKRES: BRNO - VENKOV
VYPRACOVAL:	Ing. Lukáš Čulek	MÍSTO STAVBY: TELNICE
VED. PROJEKTANT:	Ing. Martin Smělý	KAT. ÚZEMÍ: TELNICE U BRNA
STUPĚŇ:	DUR - OSP	Č. KAT. ÚZEMÍ: 765767
NÁZEV VÝKRESU:	KOORDINAČNÍ SITUÁČNÍ VÝKRES	
KÓD:	ČÍSLO VÝKRESU	PARÉ
C	03	