


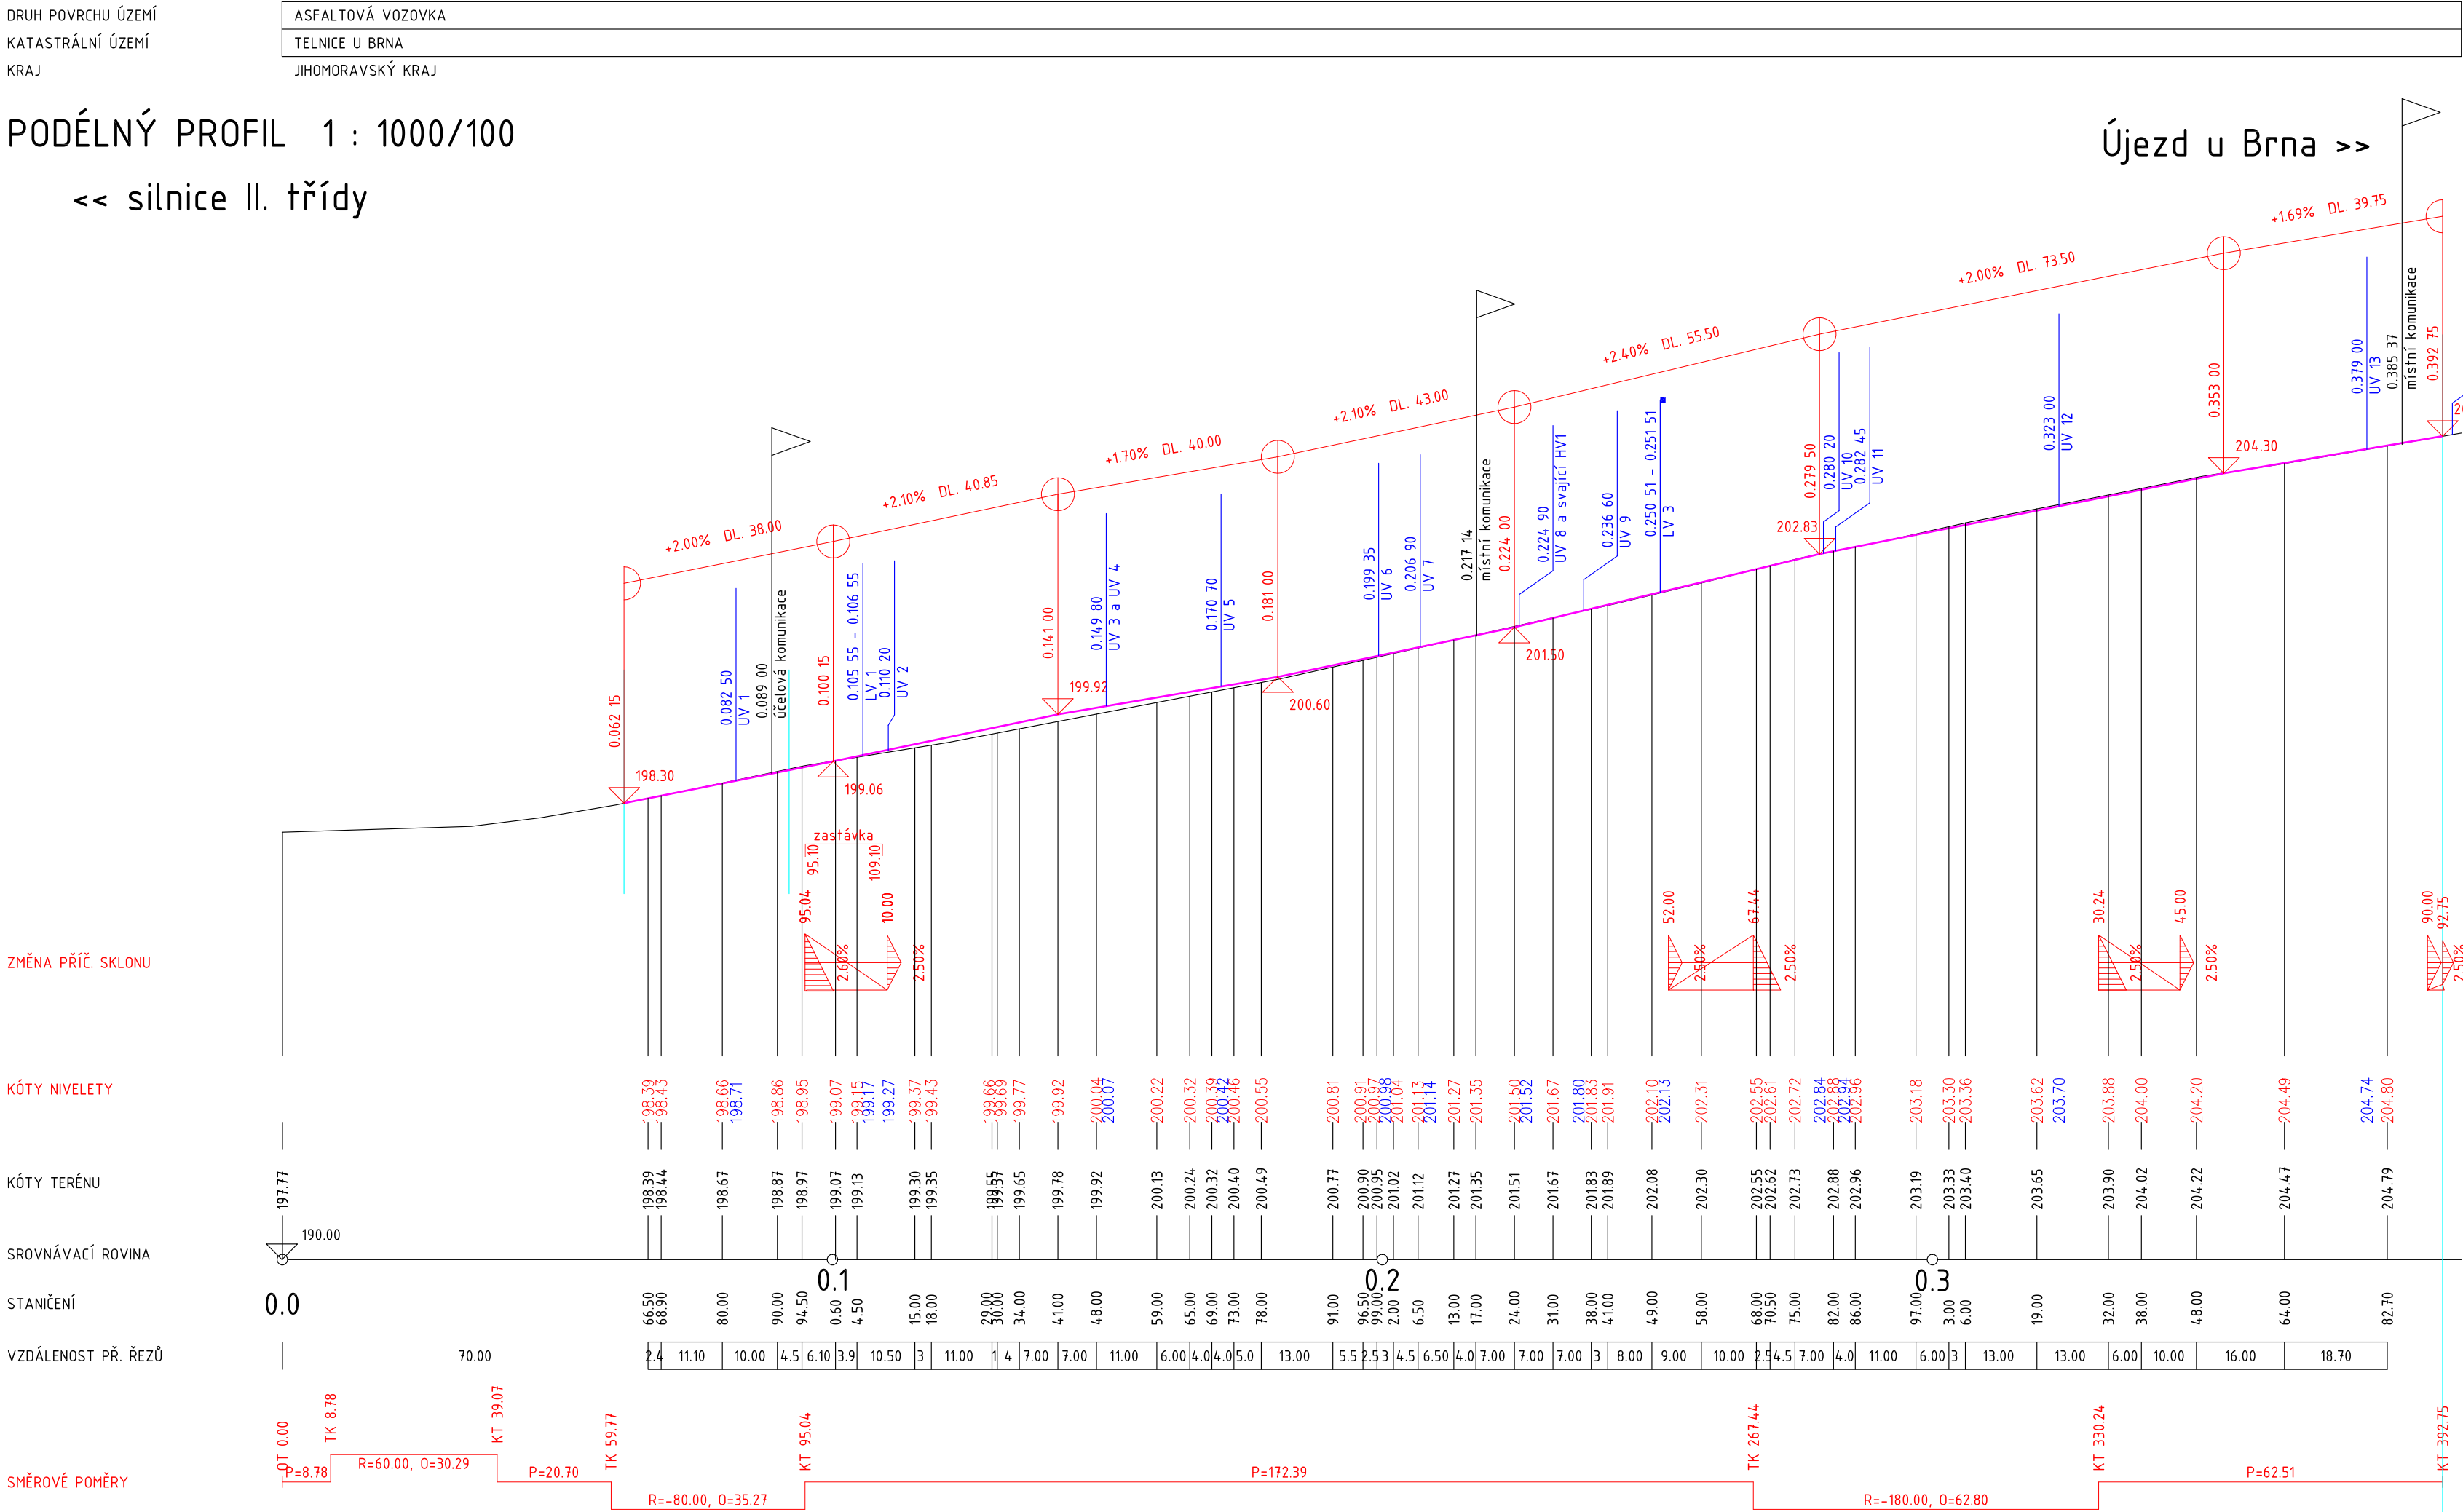

VÝŠKOVÝ SYSTÉM: BPV SOUŘADNICOVÝ SYSTÉM: JTSK	
STAVEBNÍK: Obec Telnice Růžová 243 66 459 Telnice IČ: 00282677 DIČ: CZ 00282677	RAZÍTKO:
HLAVNÍ PROJEKTANT: YUT v Brně, Fakulta stavební Ústav pozemních komunikací Veveří 331/95, 602 00 Brno T: +420 737 103 345 E: marsmely@email.cz IČ: 00216305 DIČ: CZ216305	ING. MARTIN SMĚLÝ ČKAIT – 1004435
NÁZEV STAVBY: III/4184 Telnice ulice Palackého	
MĚŘÍTKO: 1 : 1000	KRAJ: JIHOMORAVSKÝ
DATUM: ZÁŘÍ 2025	OKRES: BRNO – VENKOV
VYPRACOVAL: Ing. Martin Smělý	MÍSTO STAVBY: TELNICE
VED. PROJEKTANT: Ing. Lukáš Culek	KAT. ÚZEMÍ: TELNICE U BRNA
STUPEŇ: DUR + DSP	Č. KAT. ÚZEMÍ: 765767
NÁZEV VÝKRESU: PODÉLNÝ PROFIL SILNICE III. TŘÍDY	
KÓD D.1	ČÍSLO VÝKRESU 03
PARÉ	