


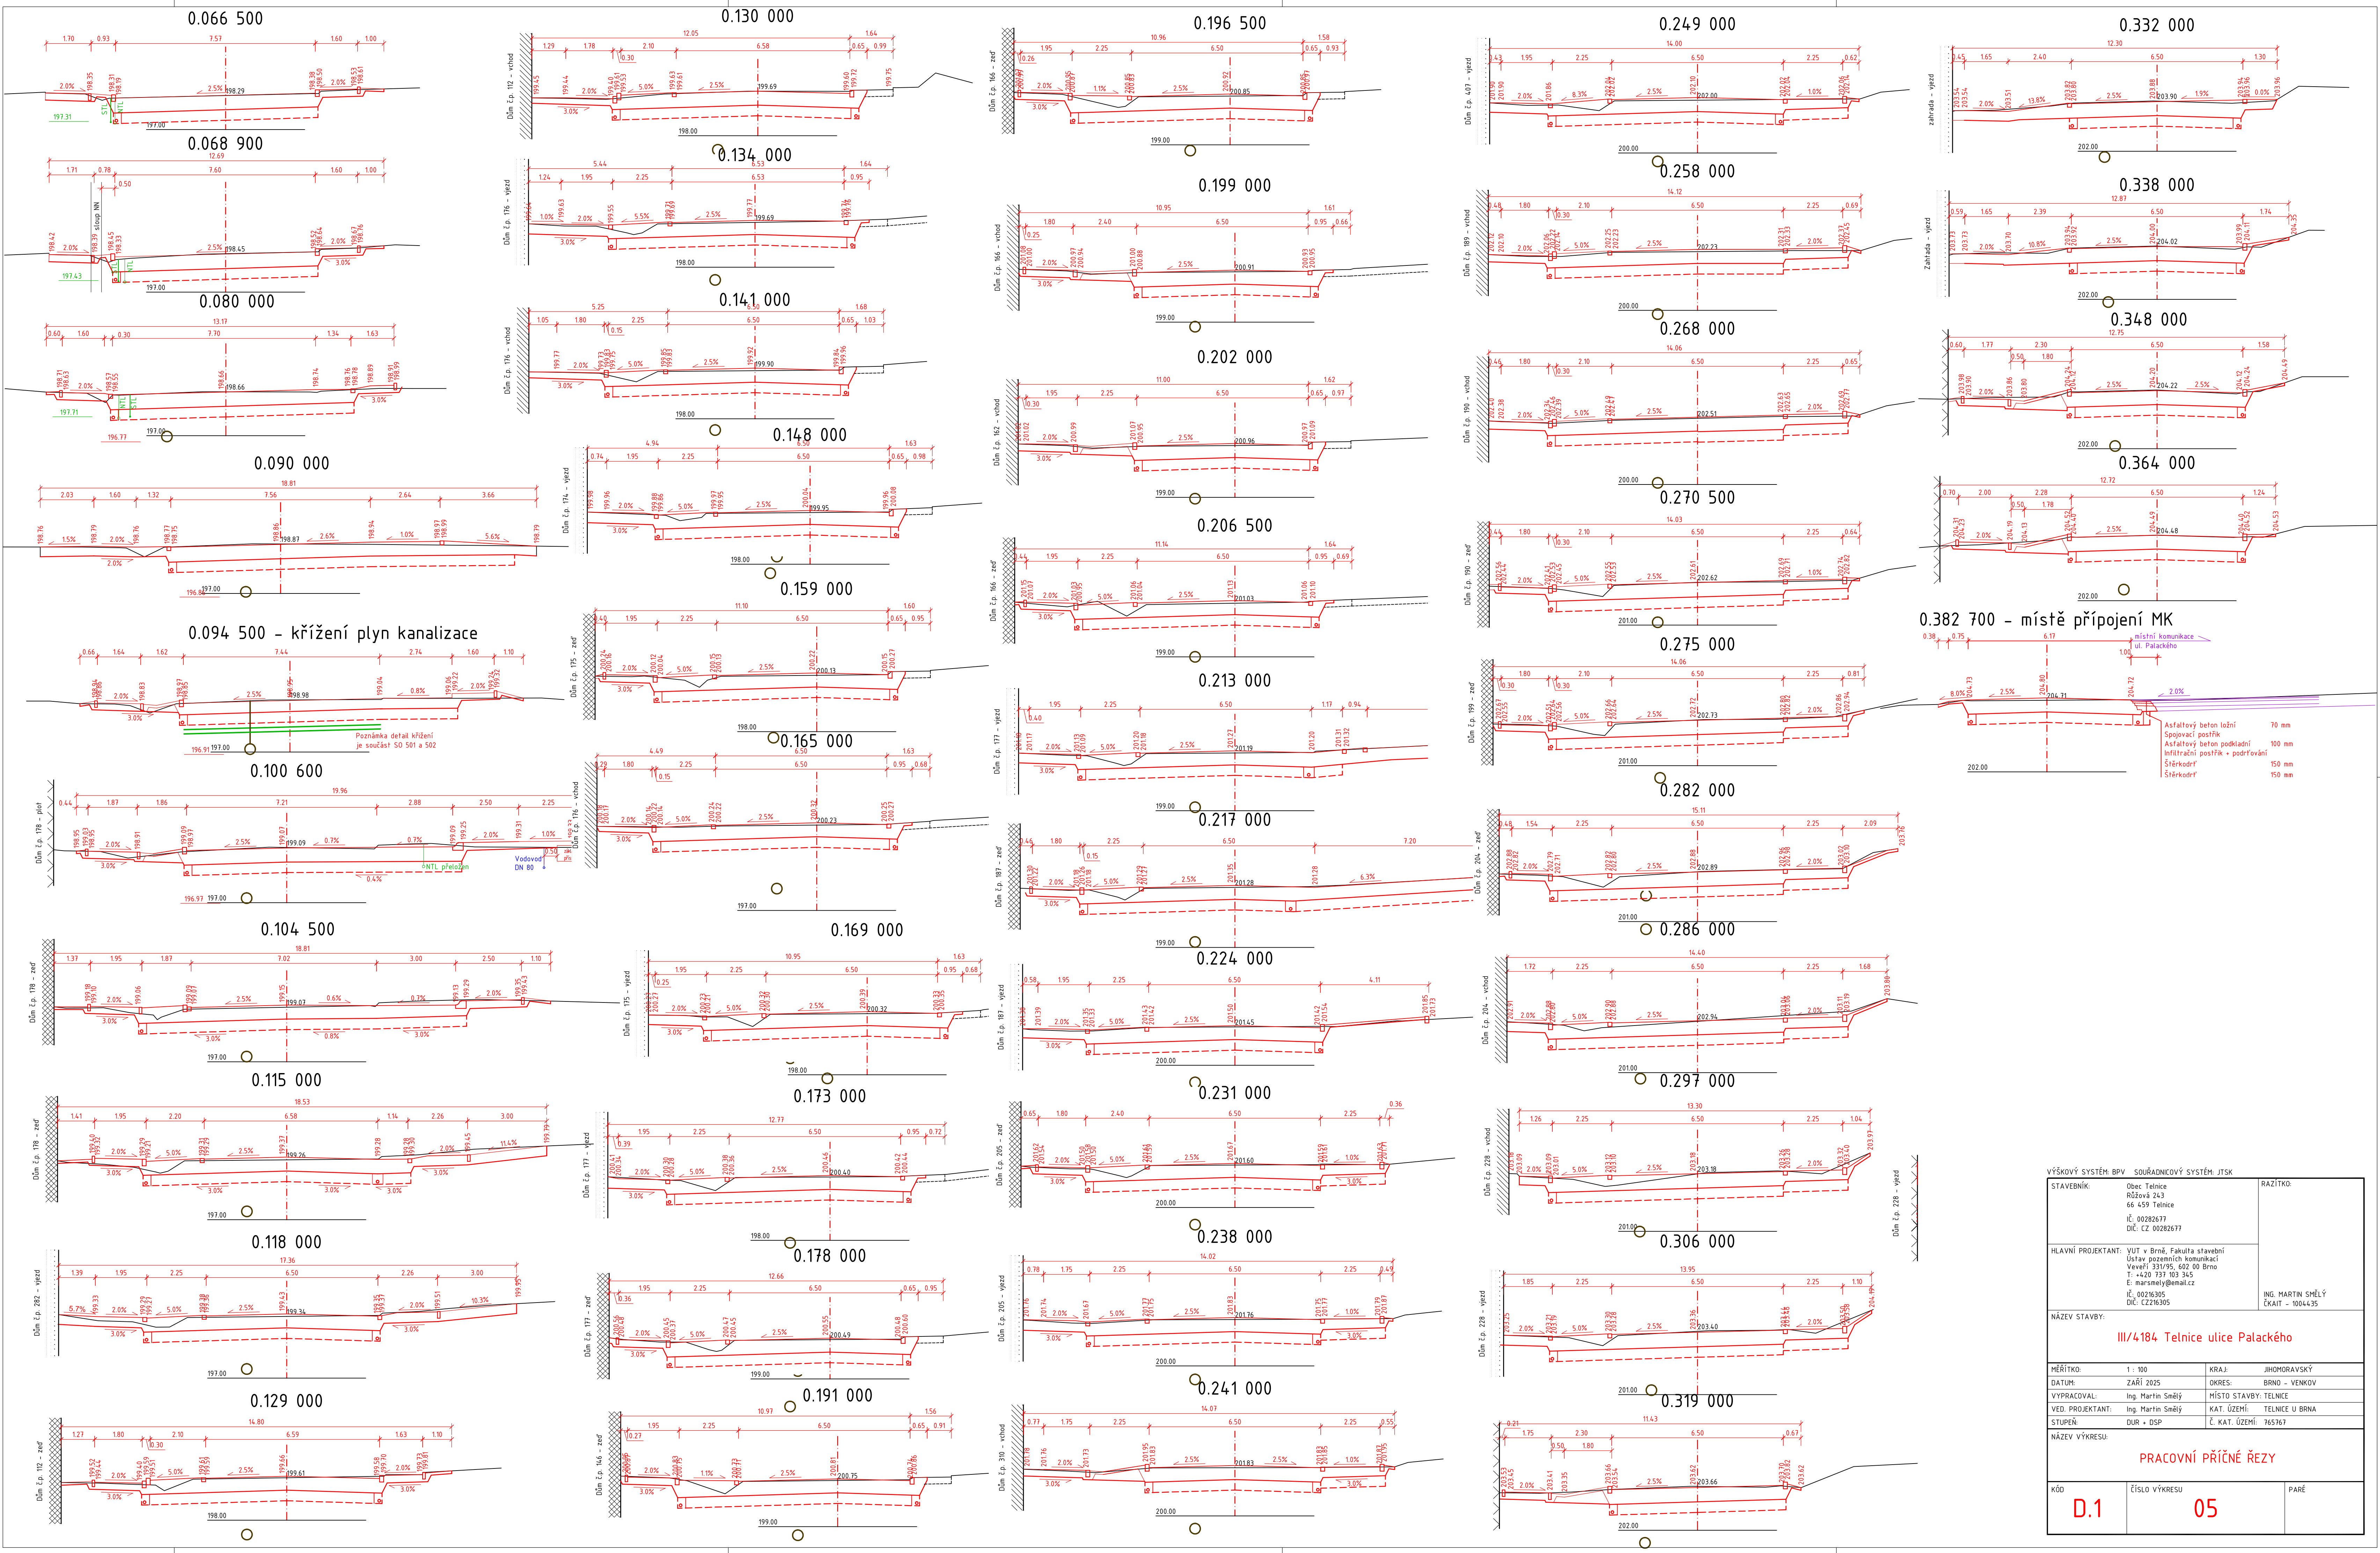

VÝŠKOVÝ SYSTÉM: BPV		SOUŘADNICOVÝ SYSTÉM: JTSK	
STAVEBNÍK:	Obec Telnice Růžová 243 66 459 Telnice IČ: 00282677 DIČ: CZ 00282677	RAZÍTKO:	
HLAVNÍ PROJEKTANT:	ÚVUT v Brně, Fakulta stavební Ústav pozemních komunikací Veverří 331/55, 602 00 Brno T: +420 737 103 345 E: marsmely@email.cz IČ: 00216305 DIČ: CZ216305		
NÁZEV STAVBY:		ING. MAREK SMĚLÝ ČKAIT - 1004435	
III/4184 Telnice ulice Palackého			
MĚŘÍTKO:	1 : 100	KRAJ:	JIHOHMORAVSKÝ
DATUM:	ZÁŘÍ 2025	OKRES:	BRNO - VENKOV
VYPRACOVAL:	Ing. Martin Smělý	MÍSTO STAVBY:	TELNICE
VED. PROJEKTANT:	Ing. Martin Smělý	KAT. ÚZEMÍ:	TELNICE U BRNA
STUPEŇ:	DUR - DSP	Č. KAT. ÚZEMÍ:	765767
NÁZEV VÝKRESU:			
PRACOVNÍ PŘÍČNÉ ŘEZY			
KÓD	ČÍSLO VÝKRESU	PARE	
D.1	05		