



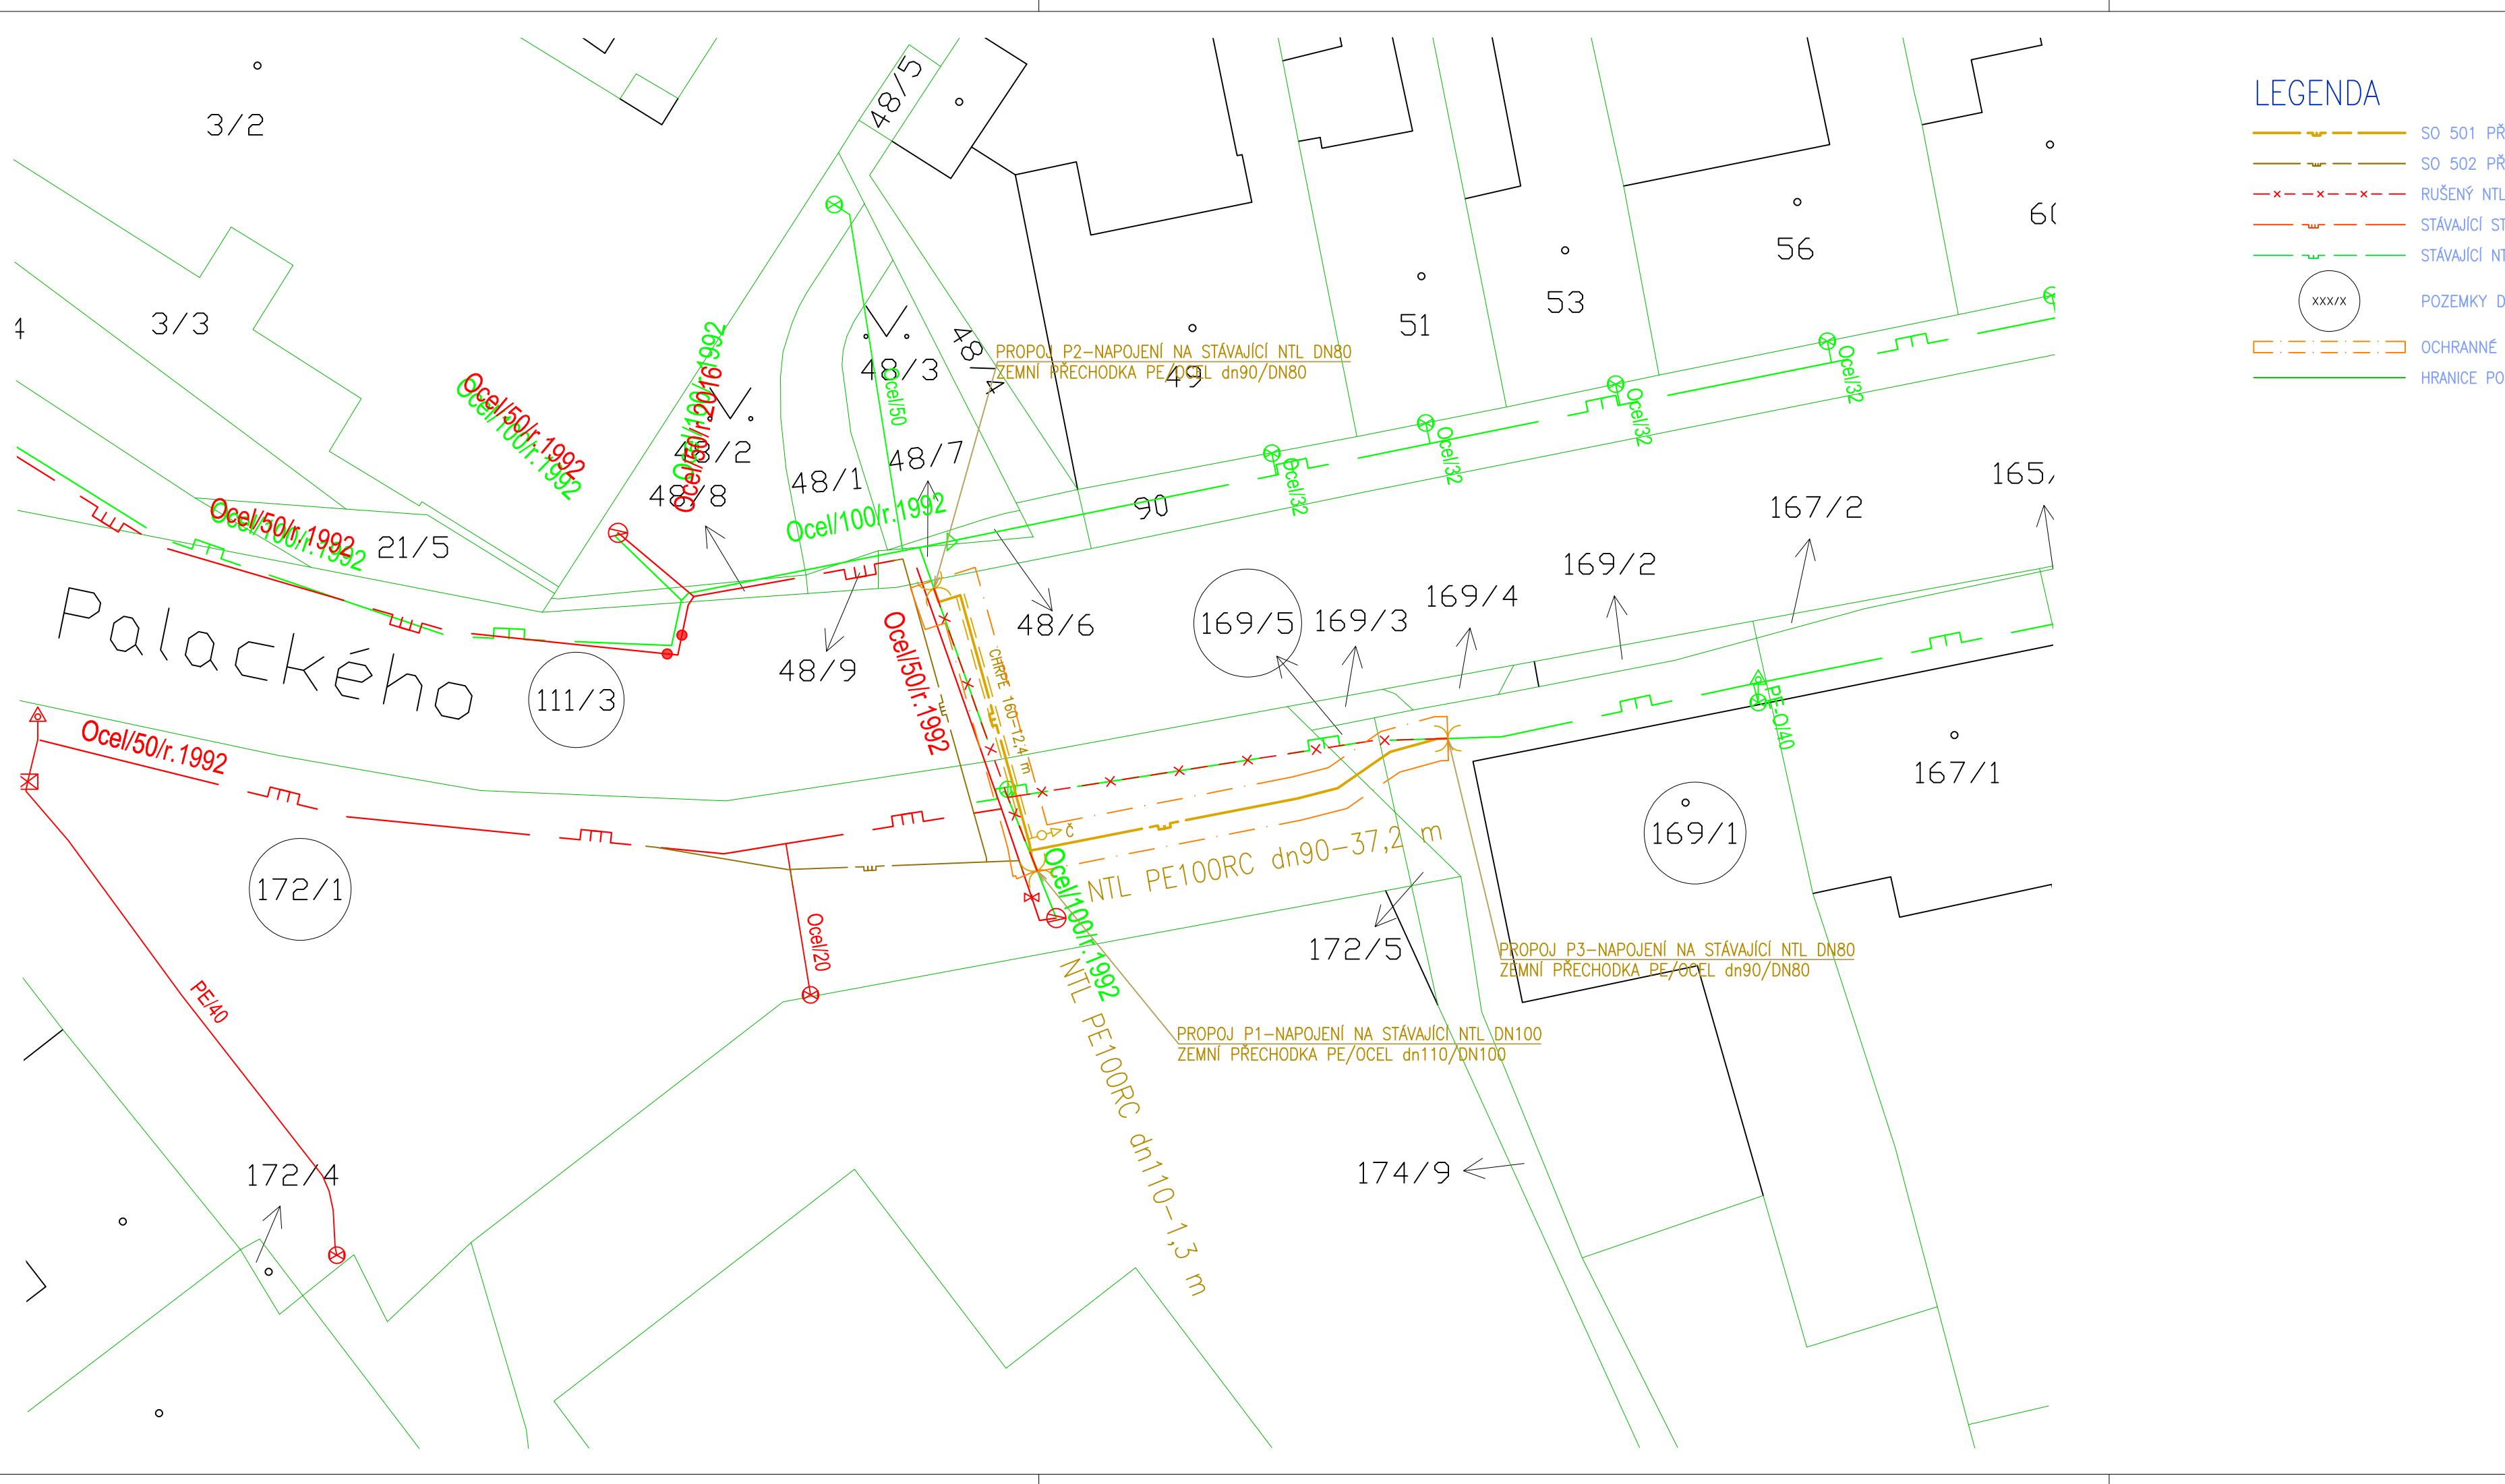

LEGENDA

- SO 501 PŘELOŽKA NTL PLYNOVODU
- SO 502 PŘELOŽKA STL PLYNOVODU
- RUŠENÝ NTL PLYNOVOD GasNet, s.r.o.
- STÁVAJÍCÍ STL PLYNOVOD GasNet, s.r.o.
- STÁVAJÍCÍ NTL PLYNOVOD GasNet, s.r.o.
- POZEMKY DOTČENÉ SO 501
- OCHRANNÉ PÁSMO PROJEKTOVANÉHO PLYNOVODU A PŘÍPOJEK
- HRANICE POZEMKŮ

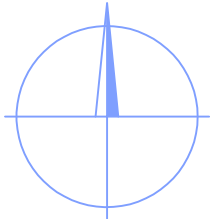

VÝŠKOVÝ SYSTÉM: BPV SOUŘADNICOVÝ SYSTÉM: JTSK		PROJEKTANT OBJEKTŮ ŘADY 500:		RAZÍTKO:	
		emh system project, s.r.o. Ing. Marek Hladný Vinařská 240/38 603 00 Brno – Pisárky			
		IČO: 26932067 DIČ: CZ26932067			
		Ing. Marek Hladný ČKAIT – 1003735			
STAVEBNÍK:		Obec Telnice Růžová 243 664 59 Telnice		RAZÍTKO:	
		IČO: 00282677 DIČ: CZ00282677			
HLAVNÍ PROJEKTANT:		VUT v Brně, Fakulta stavební Ústav pozemních komunikací Veveří 331/95, 602 00 Brno T: +420 737 103 345 E: marsmely@email.cz			
		IČO: 00216305 DIČ: CZ00216305		ING. MARTIN SMĚLÝ ČKAIT – 1004435	
NÁZEV STAVBY:					
III/4184 Telnice ulice Palackého					
MĚŘÍTKO:		1 : 250	KRAJ:	JIHOMORAVSKÝ	
DATUM:		ZÁŘÍ 2025	OKRES:	BRNO – VENKOV	
VYPRACOVAL:		Ing. Marek Hladný	MÍSTO STAVBY: TELNICE		
VED. PROJEKTANT:		Ing. Martin Smělý	KAT. ÚZEMÍ: TELNICE U BRNA		
STUPEŇ:		DUSP	Č. KAT. ÚZEMÍ: 765767		
NÁZEV VÝKRESU:					
KATASTRÁLNÍ SITUAČNÍ VÝKRES					
KÓD		ČÍSLO VÝKRESU		PARÉ	
D.5.1		02			