


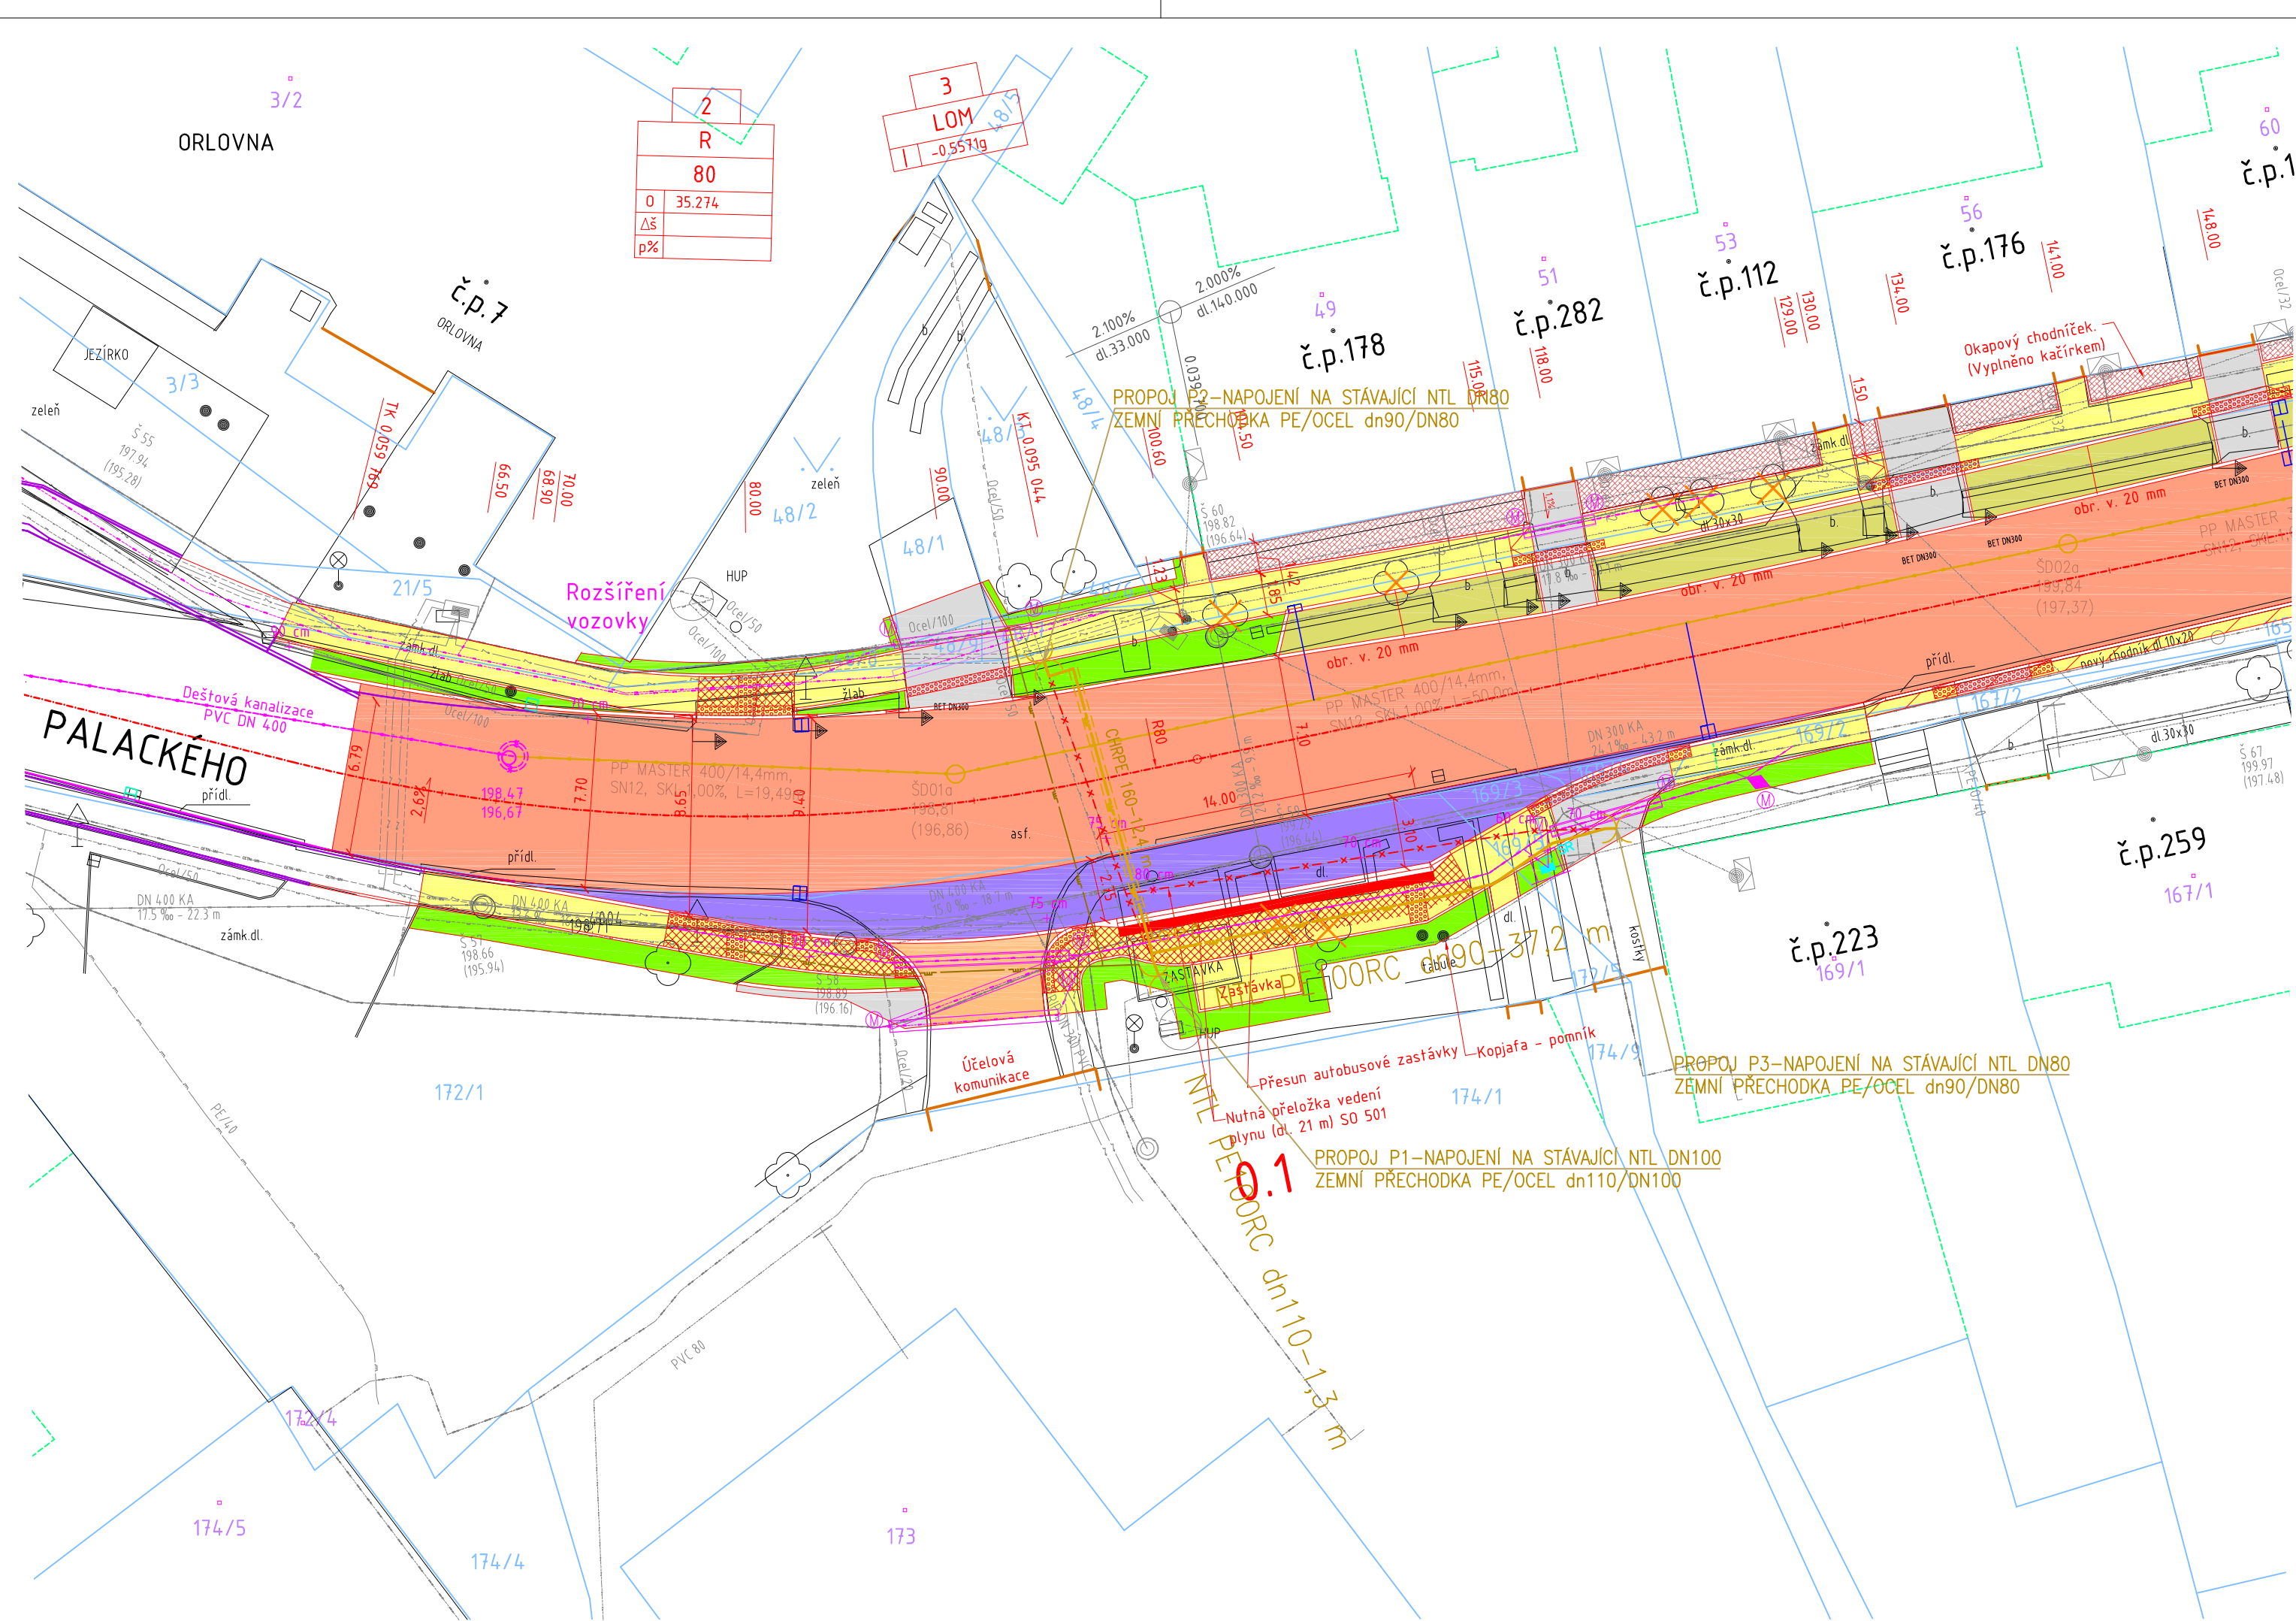

LEGENDA

- STÁVAJÍCÍ STAV
- NAVRŽENÝ STAV
- ASFALTOVÁ VOZOVKA - ČÁST KONSTRUKCE
- BETONOVÁ DLAŽBA TL. 60 mm - IČKA
- BETONOVÁ DLAŽBA TL. 80 mm - IČKA
- BETONOVÁ DLAŽBA TL. 80 mm s distančníky - IČKA
- ZATRAVNĚNÍ
- KAČÍREK
- JINÁ STAVBA - PLANOVÁ CYKLOSTEZKA
- JINÁ STAVBA - OPRAVA MÍSTNÍ KOMUNIKACE ULICE PALACKÉHO
- STAVAJÍCÍ / KACENÍ STROMU
- BETONOVÁ DLAŽBA RELIEFNÍ / BEZ FAZET

STÁVAJÍCÍ INŽENÝRSKÉ SÍŤ

- ROZVODY PLYNU NTL
- ROZVODY PLYNU STL
- PODZEMNÍ VEDENÍ ELEKTRO NN
- NADZEMNÍ VEDENÍ ELEKTRO NN
- PODZEMNÍ SĐELOVACÍ VEDENÍ - CETIN - METALICKÝ ZAMĚŘENÝ KABEL
- PODZEMNÍ SĐELOVACÍ VEDENÍ - CETIN - METALICKÝ NEZAMĚŘENÝ KABEL
- VODOVODNÍ ŘAD
- DEŠŤOVÁ KANALIZACE
- JEDNOTNÁ KANALIZACE
- PODZEMNÍ SĐELOVACÍ KABEL - NEJ.CZ

NAVRŽENÉ INŽENÝRSKÉ SÍŤ

- DEŠŤOVÁ KANALIZACE
- PODZEMNÍ SĐELOVACÍ VEDENÍ - CETIN - PŘELOŽKA
- PLYN NTL - PŘELOŽKA
- PLYN STL - PŘELOŽKA
- PLYN NTL - ZRUŠENO

Stávební objekty

- S0 101 Oprava silnice III/4184 (zhotovitel a vlastník SUS JMK)
- S0 102 Chodník a stání levá strana (zhotovitel a vlastník obec)
- S0 103 Chodník a stání pravá strana (zhotovitel a vlastník obec)
- S0 301 Dešťová kanalizace pod III/4184 (vlastník obec, zhotovení společně SUS JMK a obec)
- S0 302 Dešťová kanalizace pod MK (zhotovitel a vlastník obec)
- S0 303 Dešťové kanalizace přípojky (zhotovitel obce, vlastník příslušný majitel RD)
- S0 401 Přeložka cetin pod stánými (zhotovitel obce, vlastník cetin)
- S0 402 Přeložka cetin pod zálivem (zhotovitel SUS JMK, vlastník cetin)
- S0 501 Přeložka NTL plynovodu (zhotovitel SUS JMK, vlastník GasNet)
- S0 502 Přeložka STL plynovodu (zhotovitel SUS JMK, vlastník GasNet)
- S0 701 Zastávkový přístřešek (zhotovitel a vlastník obec)

VÝŠKOVÝ SYSTÉM: BPV SOUŘADNICOVÝ SYSTÉM: JTSK

PROJEKTANT OBJEKTŮ ŘADY 500:	RAZÍTKO:
emh system project, s.r.o. Ing. Marek Hladný Vinařská 240/38 603 00 Brno - Pisárky	
IČO: 26932067 DIČ: CZ26932067	
Ing. Marek Hladný ČKAIT - 1003735	

STAVEBNÍK:	RAZÍTKO:
Obec Telnice Růžová 243 664 59 Telnice	
IČO: 00282677 DIČ: CZ00282677	
HLAVNÍ PROJEKTANT:	ING. MARTIN SMĚLÝ ČKAIT - 1004435
VUT v Brně, Fakulta stavební Ústav pozemních komunikací Veveří 331/95, 602 00 Brno T: +420 737 103 345 E: marsmely@email.cz	
IČO: 00216305 DIČ: CZ00216305	

NÁZEV STAVBY:	III/4184 Telnice ulice Palackého	
MĚŘÍTKO:	1 : 250	KRAJ: JIHMORAVSKÝ
DATUM:	ZÁŘÍ 2025	OKRES: BRNO - VENKOV
VYPRACOVAL:	Ing. Marek Hladný	MÍSTO STAVBY: TELNICE
VED. PROJEKTANT:	Ing. Martin Smělý	KAT. ÚZEMÍ: TELNICE U BRNA
STUPEŇ:	DUSP	Č. KAT. ÚZEMÍ: 765767
NÁZEV VÝKRESU:	SITUAČNÍ VÝKRES	
KÓD	ČÍSLO VÝKRESU	PARÉ
D.5.1	03	