



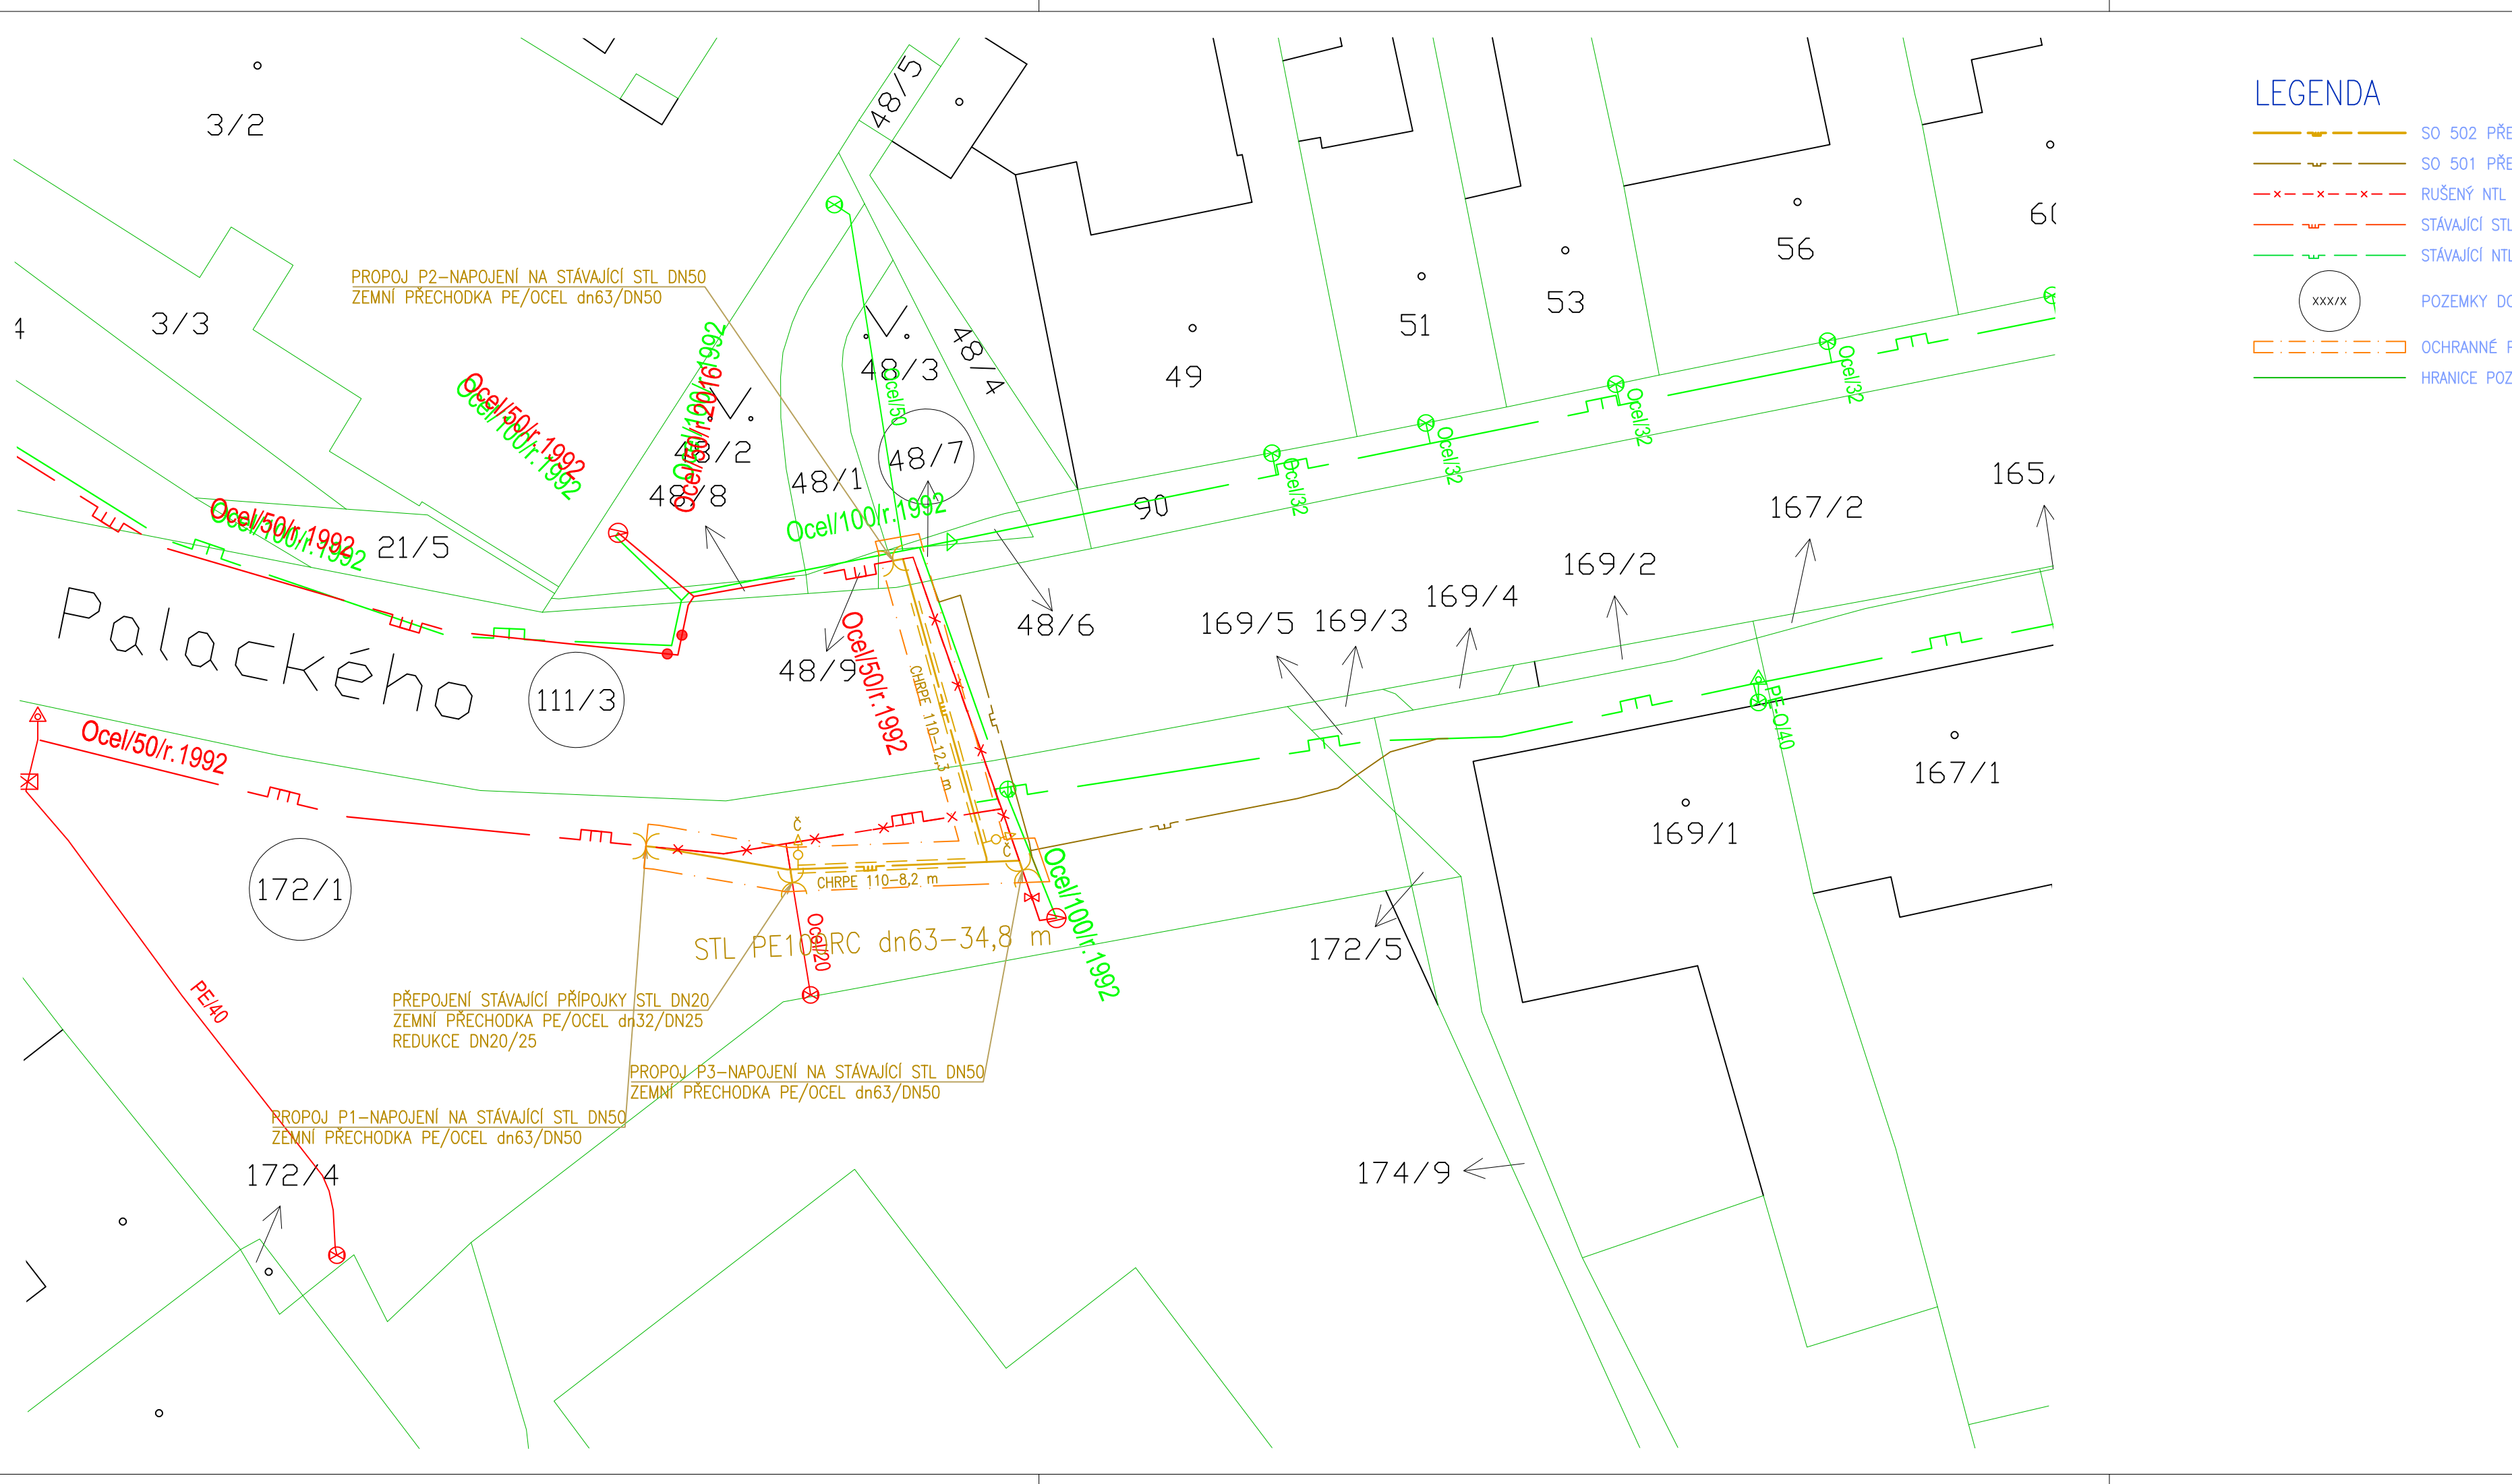

LEGENDA

- SO 502 PŘELOŽKA STL PLYNOVODU
- SO 501 PŘELOŽKA NTL PLYNOVODU
- RUŠENÝ NTL PLYNOVOD GasNet, s.r.o.
- STÁVAJÍCÍ STL PLYNOVOD GasNet, s.r.o.
- STÁVAJÍCÍ NTL PLYNOVOD GasNet, s.r.o.
- POZEMKY DOTČENÉ SO 501
- OCHRANNÉ PÁSMO PROJEKTOVANÉHO PLYNOVODU A PŘÍPOJEK
- HRANICE POZEMKŮ

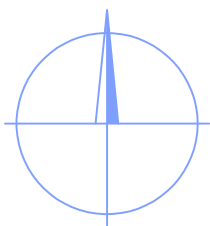

VÝŠKOVÝ SYSTÉM: BPV SOUŘADNICOVÝ SYSTÉM: JTSK		PROJEKTANT OBJEKTŮ ŘADY 500:		RAZÍTKO:	
emh system project, s.r.o. Ing. Marek Hladný Vinařská 240/38 603 00 Brno - Pisárky		IČO: 26932067 DIČ: CZ26932067		Ing. Marek Hladný ČKAIT - 1003735	
STAVEBNÍK:		Obec Telnice Růžová 243 664 59 Telnice		RAZÍTKO:	
IČO: 00282677 DIČ: CZ00282677		HLAVNÍ PROJEKTANT:		VUT v Brně, Fakulta stavební Ústav pozemních komunikací Veveří 331/95, 602 00 Brno T: +420 737 103 345 E: marsmely@email.cz	
IČO: 00216305 DIČ: CZ00216305		ING. MARTIN SMĚLÝ ČKAIT - 1004435		NÁZEV STAVBY:	
III/4184 Telnice ulice Palackého		MĚŘÍTKO:		KRAJ:	
1 : 250		JIHOMORAVSKÝ		DATUM:	
ZÁŘÍ 2025		OKRES:		BRNO - VENKOV	
VYPRACOVAL:		Ing. Marek Hladný		MÍSTO STAVBY: TELNICE	
VED. PROJEKTANT:		Ing. Martin Smělý		KAT. ÚZEMÍ: TELNICE U BRNA	
STUPEŇ:		DUSP		Č. KAT. ÚZEMÍ: 765767	
NÁZEV VÝKRESU:		KATASTRÁLNÍ SITUAČNÍ VÝKRES		KÓD	
D.5.2		ČÍSLO VÝKRESU		PARÉ	
02					