


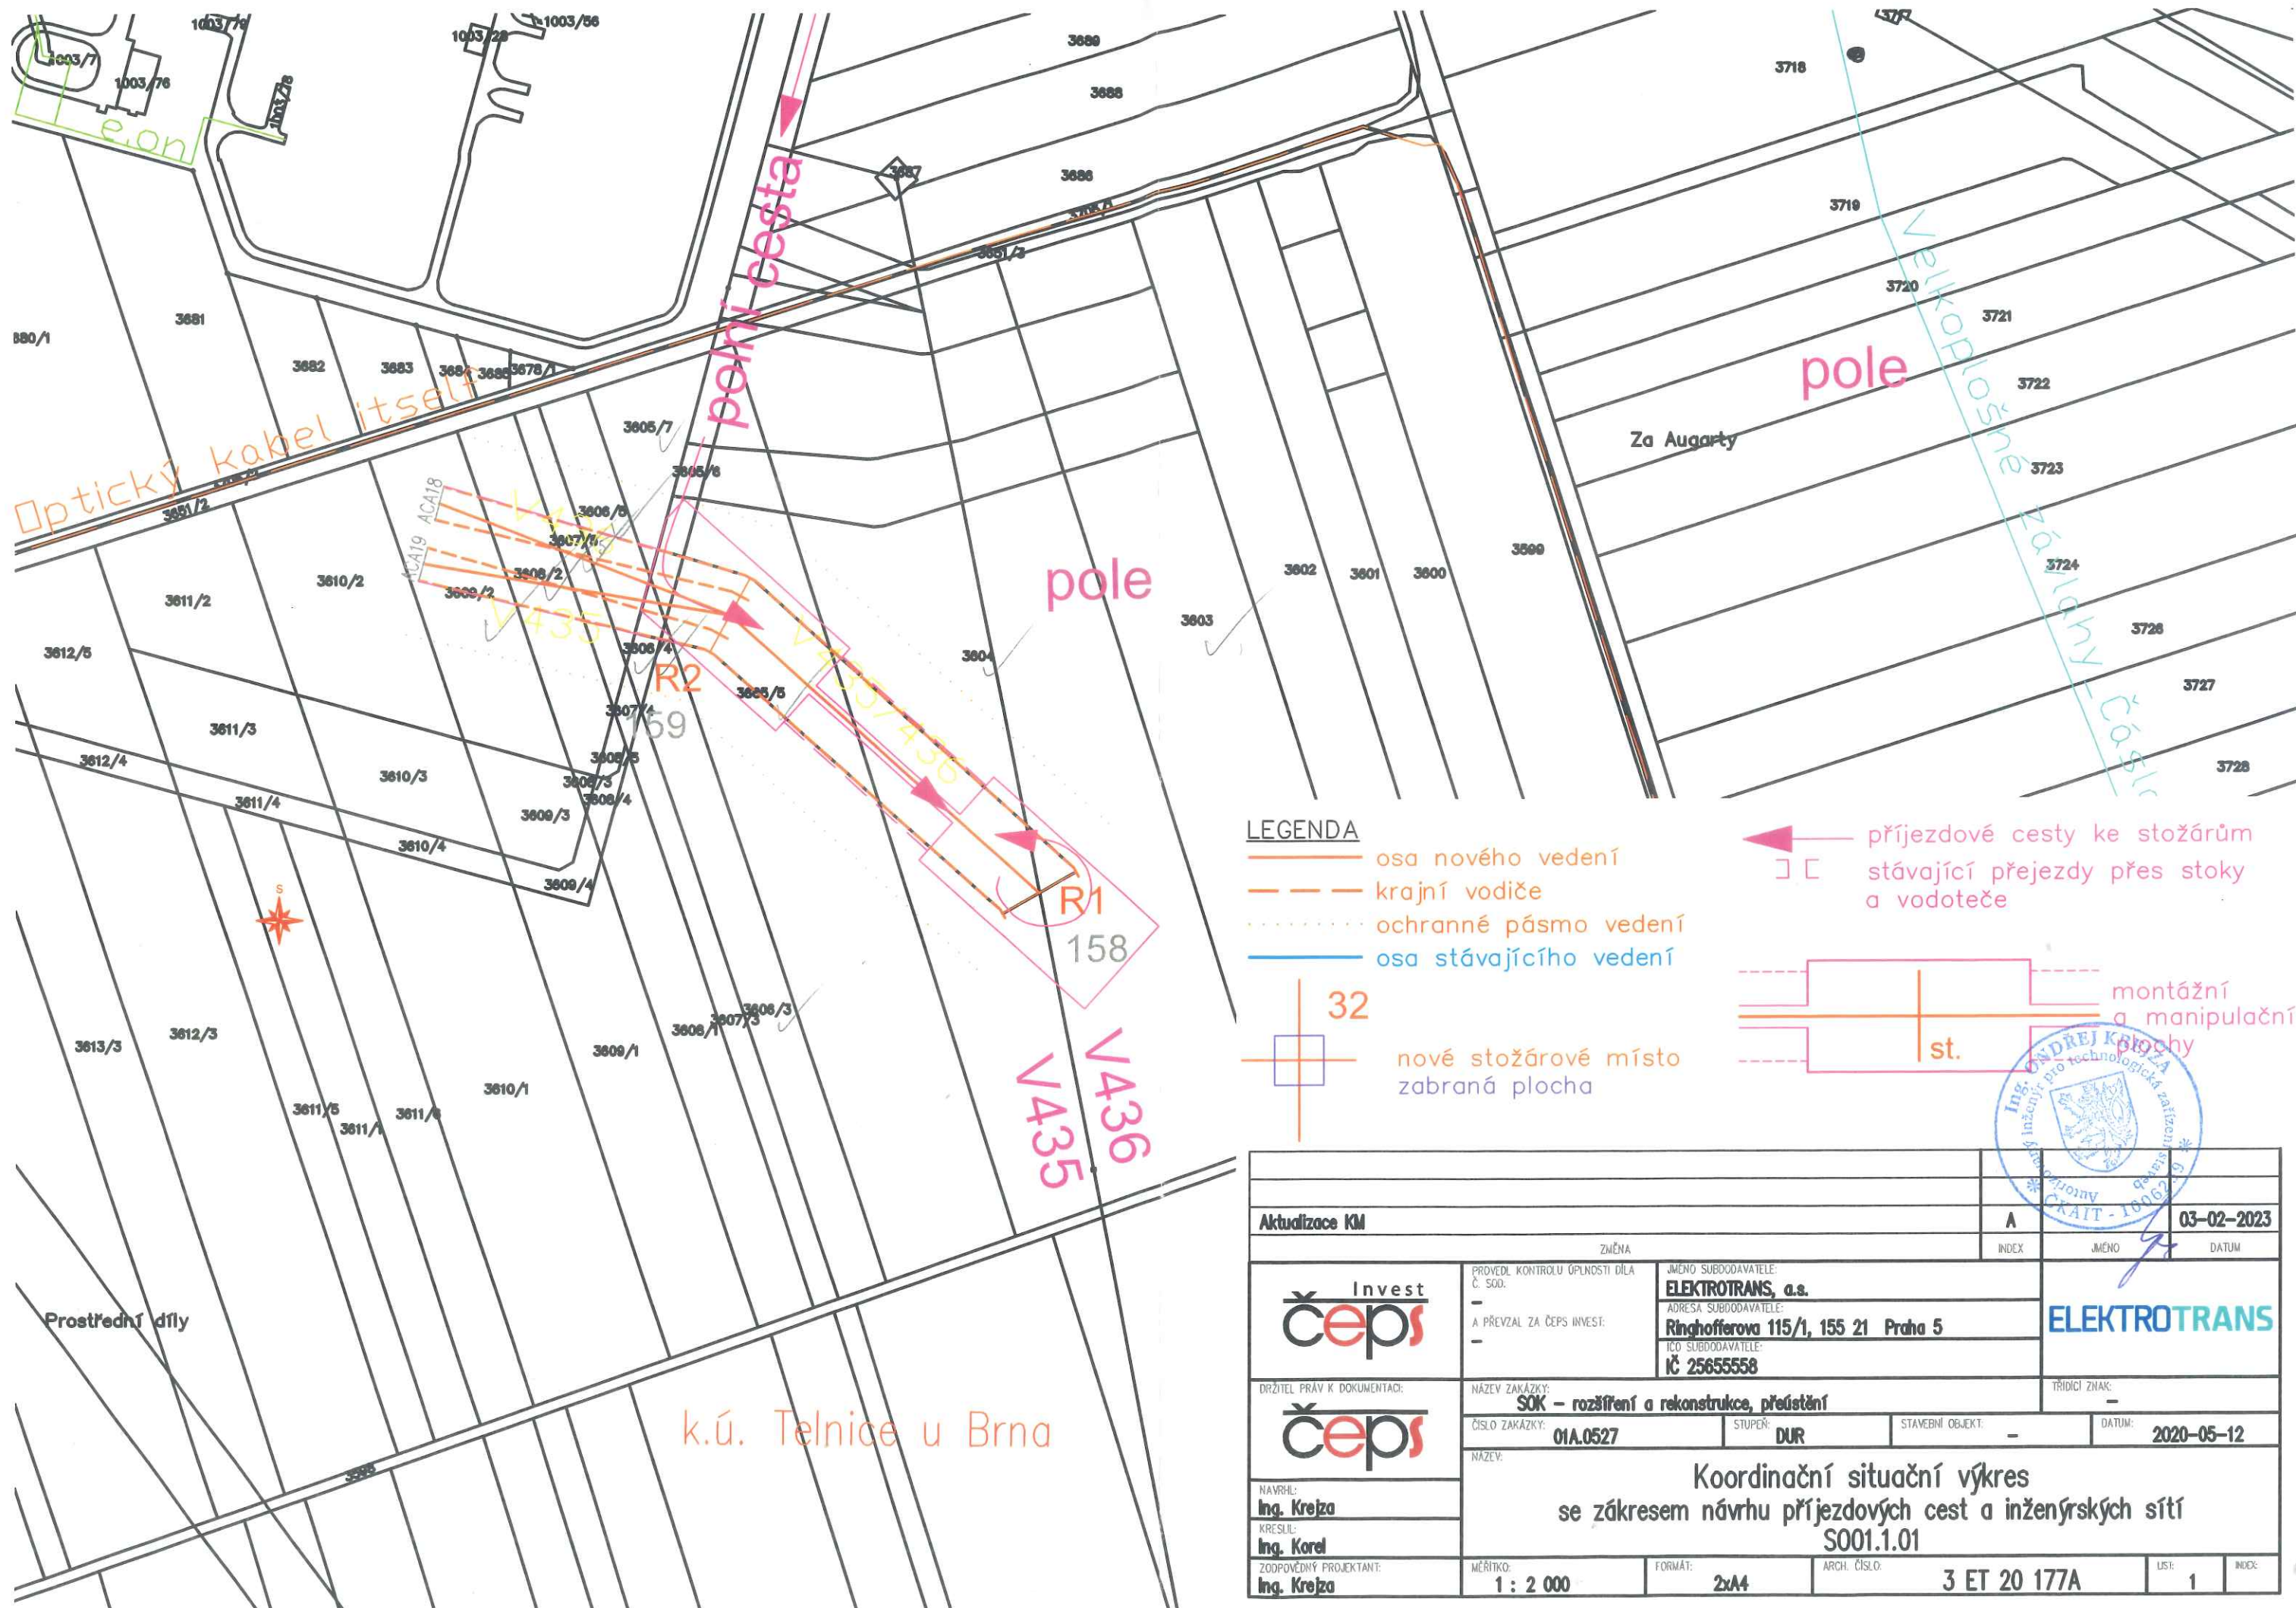

LEGENDA

- osa nového vedení
- - - - - krajní vodiče
- ... ochranné pásmo vedení
- osa stávajícího vedení
- 32
nové stožárové místo zabraná plocha

← příjezdové cesty ke stožárům
 □ □ stávající přejezdy přes stoky a vodoteče

montážní a manipulační plochy
 st.

Aktualizace KM		A	INDEX	JMENO	DATUM
ZMĚNA					03-02-2023
	PROVEDL KONTROLU ÚPLNOSTI DÍLA Č. SOD:	JMÉNO SUBODAVATELE:			
	-	ELEKTROTRANS, a.s.			
	A PŘEVZAL ZA ČEPS INVEST:	ADRESA SUBODAVATELE:			
	-	Ringhofferova 115/1, 155 21 Praha 5			
		IČO SUBODAVATELE:			
		IČ 25655558			
DRŽITEL PRÁV K DOKUMENTACI:	NÁZEV ZAKÁZKY:			TRIDIČÍ ZNAK:	
	SOK – rozšíření a rekonstrukce, předústění			-	
	ČÍSLO ZAKÁZKY:	STUPEŇ:	STAVEBNÍ OBJEKT:	DATUM:	
	01A.0527	DUR	-	2020-05-12	
NÁZEV:	Koordinační situační výkres se zákresem návrhu příjezdových cest a inženýrských sítí S001.1.01				
NAVRHL:					
Ing. Krejza					
KRESLIL:					
Ing. Korel					
ZODPOVĚDNÝ PROJEKTANT:	MĚRÍTKO:	FORMÁT:	ARCH. ČÍSLO:	LIST:	INDEX:
Ing. Krejza	1 : 2 000	2x44	3 ET 20 177A	1	